



Y 3544172.835
X 5682121.416

Y 3546022.273
X 5682476.724

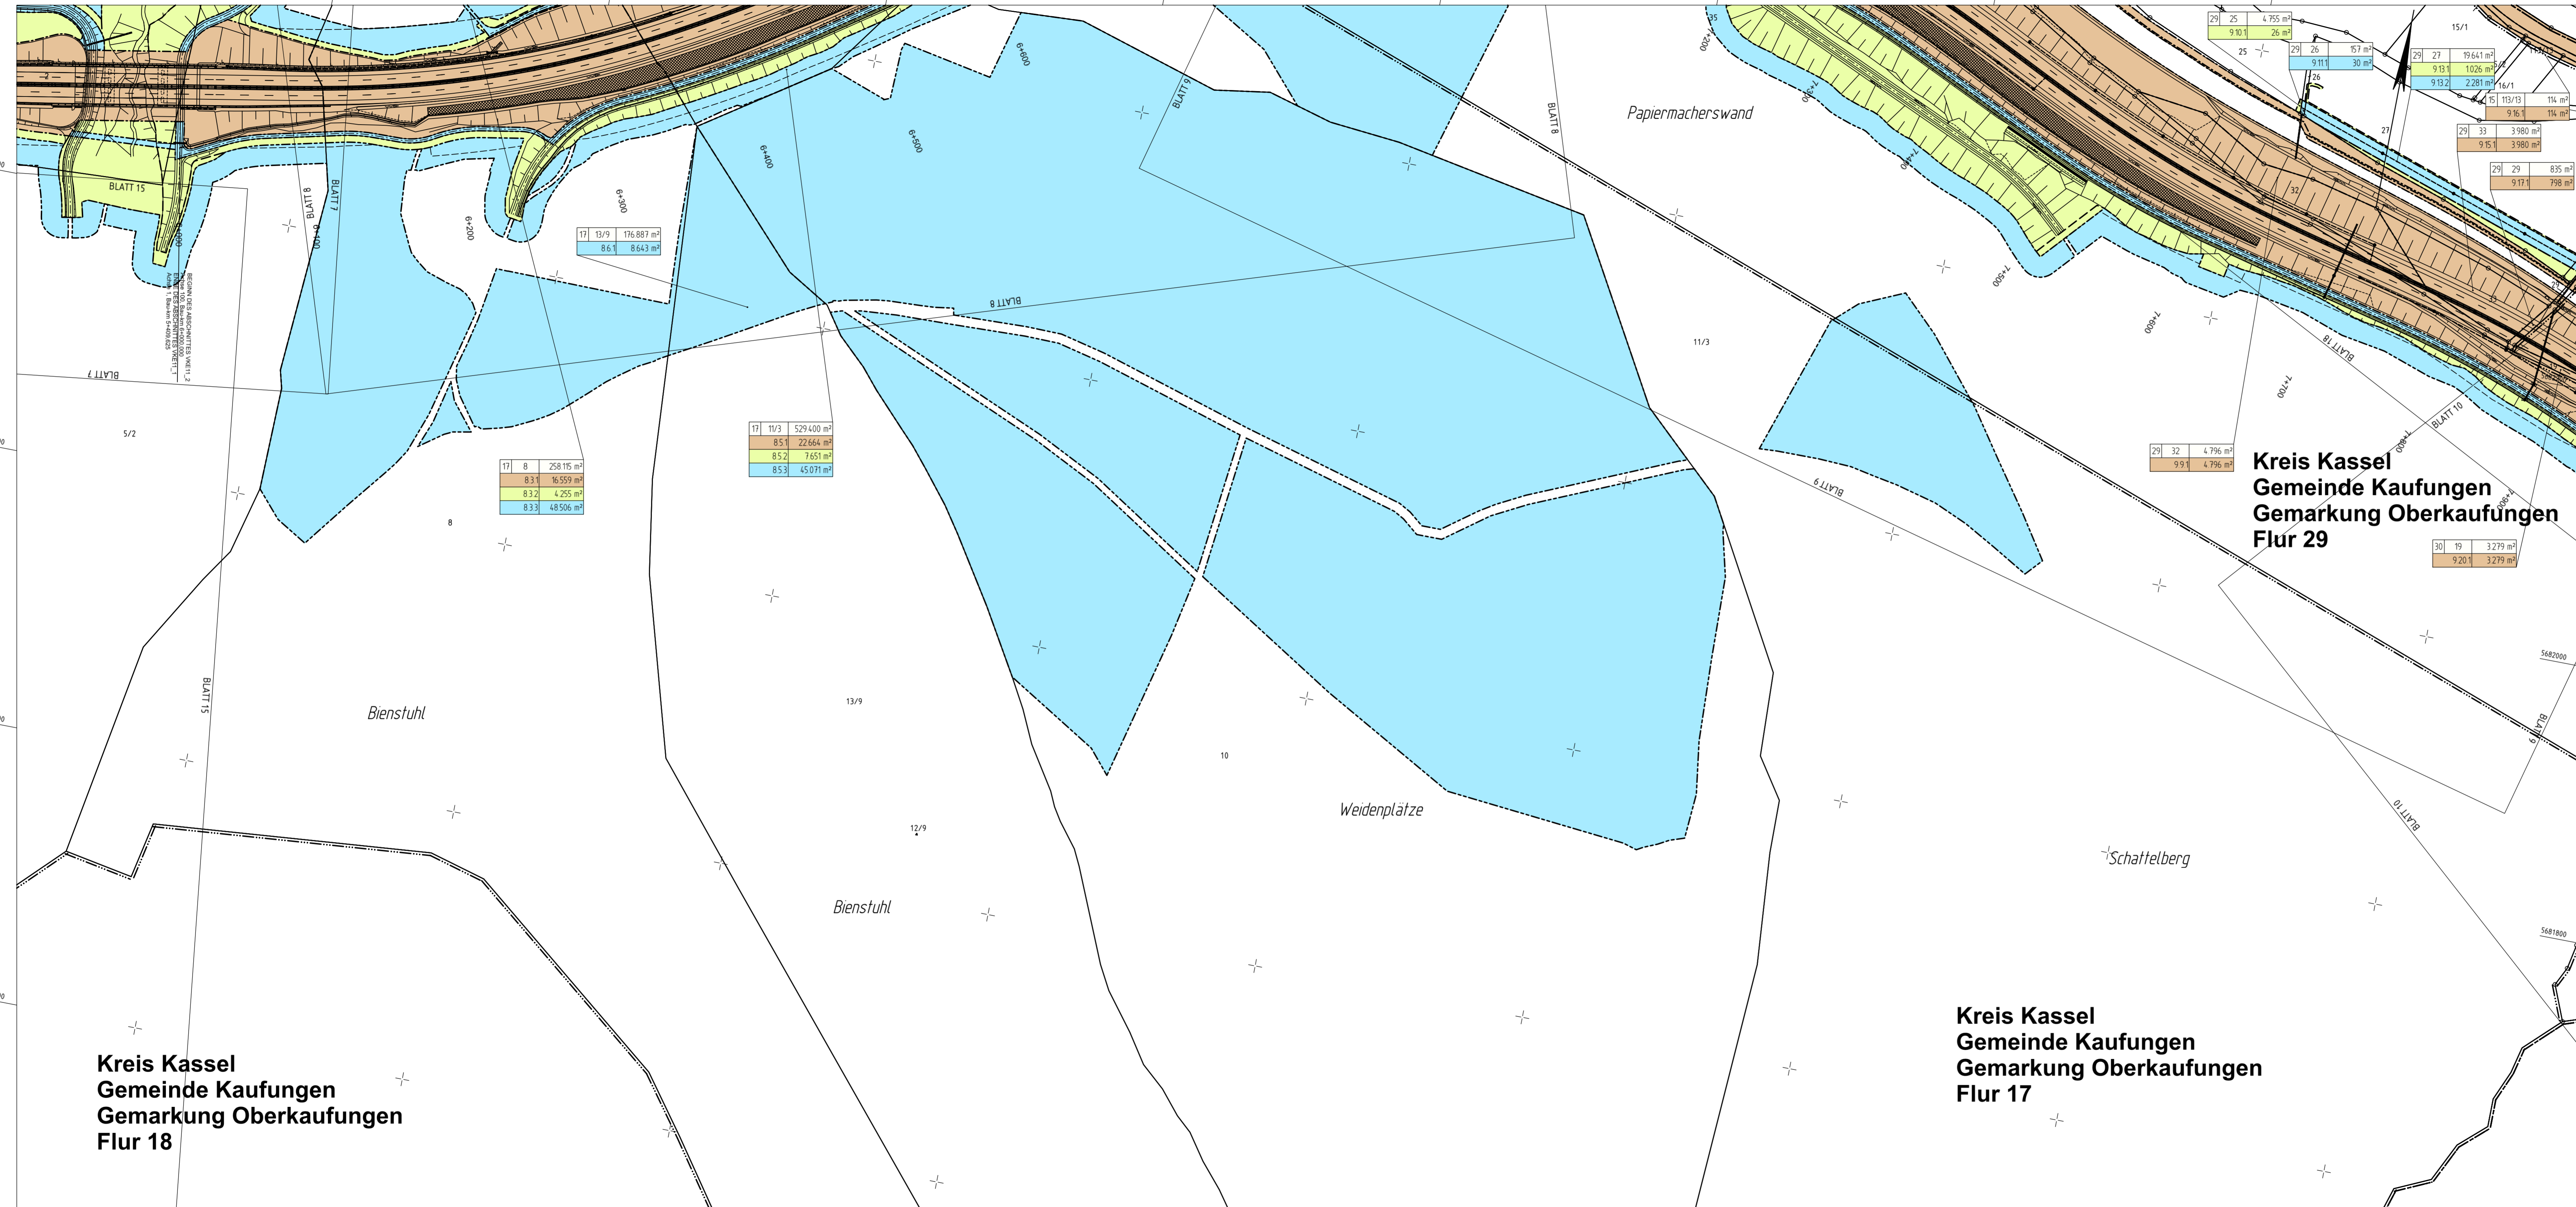

Zeichenerklärung

	zu erwerbende Fläche / dauerhaft in Anspruch zu nehmende Fläche des Vorhabenträgers
	vorübergehend in Anspruch zu nehmende Fläche
	dauerhaft zu belastende Fläche
	Flur / Flurstück / Größe des Flurstückes
	fld. Nr. im Grunderwerbsverzeichnis / Größe der Teilfläche 2 Nr. des Grunderwerbsplanes 34 fld. Nr. des betroffenen Flurstückes 1 Teilfläche eines Flurstückes
	234 345 m²
	Landesgrenze (Bundesland)
	Regierungsbezirks-, Kreis-, Gemeindegrenze
	Gemarkungsgrenze
	Flur - Flurgrenze
	Flurstück - Flurstücksgrenze
	Flurstücksnummer

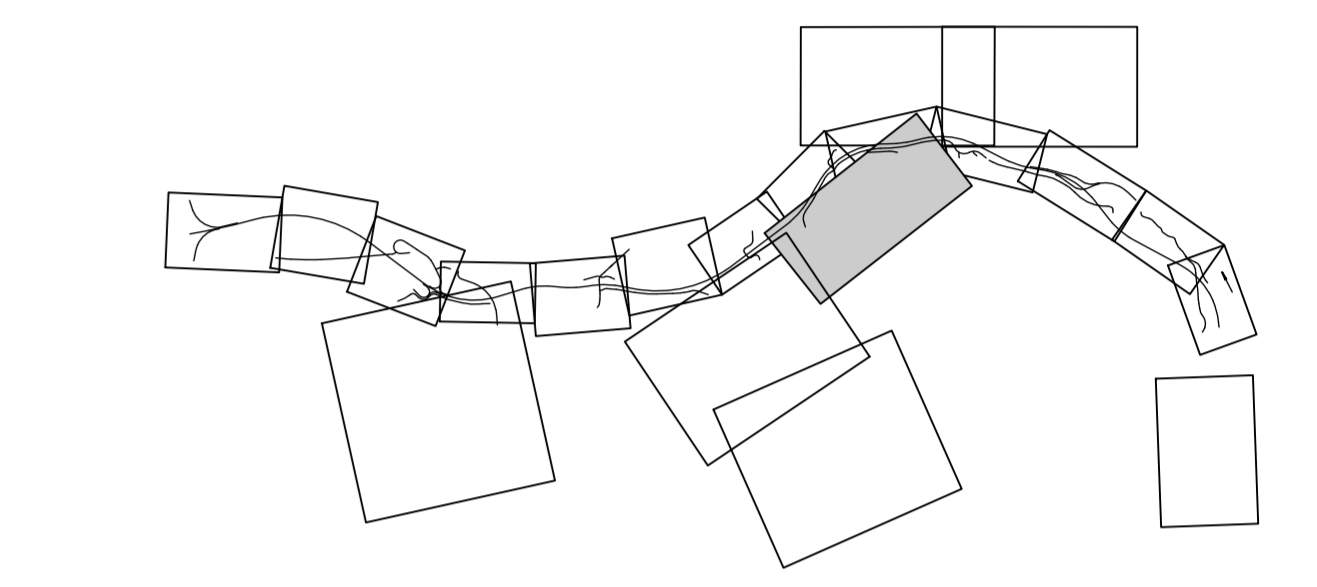

3a	6a	20	21	22	24
Nr.	Art der Änderung			Datum	Zeichen

HUG
Hessische Landesgesellschaft mbH
Staatliche Treuhandstelle für ländliche Bodenordnung

Aulweg 45
35392 Gießen
Telefon: 0641-93216-0

	Datum	Zeichen
bearbeitet:	09/2020	Va
gezeichnet:	03/2020	Js
geprüft:	09/2020	Js

Hessen Mobil
Straßen- und Verkehrsmanagement

HESSEN

	Datum	Zeichen
bearbeitet:		
gezeichnet:		
geprüft:		

FESTSTELLUNGSENTWURF

Straße: A 44

Beginn: zw. NK 4723 041
Ende: zw. NK 4724 036
PROJIS-Nr.: 06069901 10

Unterlage / Blatt-Nr.: 10 / 16
Grunderwerbsplan
Maßstab: 1 : 2.000

VERKEHRSPROJEKT DEUTSCHE EINHEIT NR. 15
Neubau der BAB A 44 Kassel - Herleshausen
AD LOSSETAL - AS HELSA OST
- Verkehrskosteneinheit 11 (VKE 11) -
von Bau-km 0+702,148 bis Bau-km 5+409,625,
von Bau-km 6+000,000 bis Bau-km 11+200,992

Aufgestellt:
Kassel, den 19.11.2020
Hessen Mobil
- Dezernat Planung Nordhessen -

gez. i. A. Ralf Struß
(Dezernent)

Y 3544340.149
X 5681250.519

Y 3546189.587
X 5681605.827