


**Kreis Werra-Meißner**  
**Gemeinde Gutsbezirk Kaufunger Wald**  
**Gemarkung Großalmerode**  
**Flur 55**

**Kreis Werra-Meißner**  
**Gemeinde Gutsbezirk Kaufunger Wald**  
**Gemarkung Großalmerode**  
**Flur 54**

**Kreis Kassel**  
**Gemeinde Kaufungen**  
**Gemarkung Oberkaufungen**  
**Flur 16**


**Kreis Kassel**  
**Gemeinde Helsa**  
**Gemarkung Helsa**  
**Flur 1**

**Kreis Kassel**  
**Gemeinde Helsa**  
**Gemarkung Helsa**  
**Flur 6**

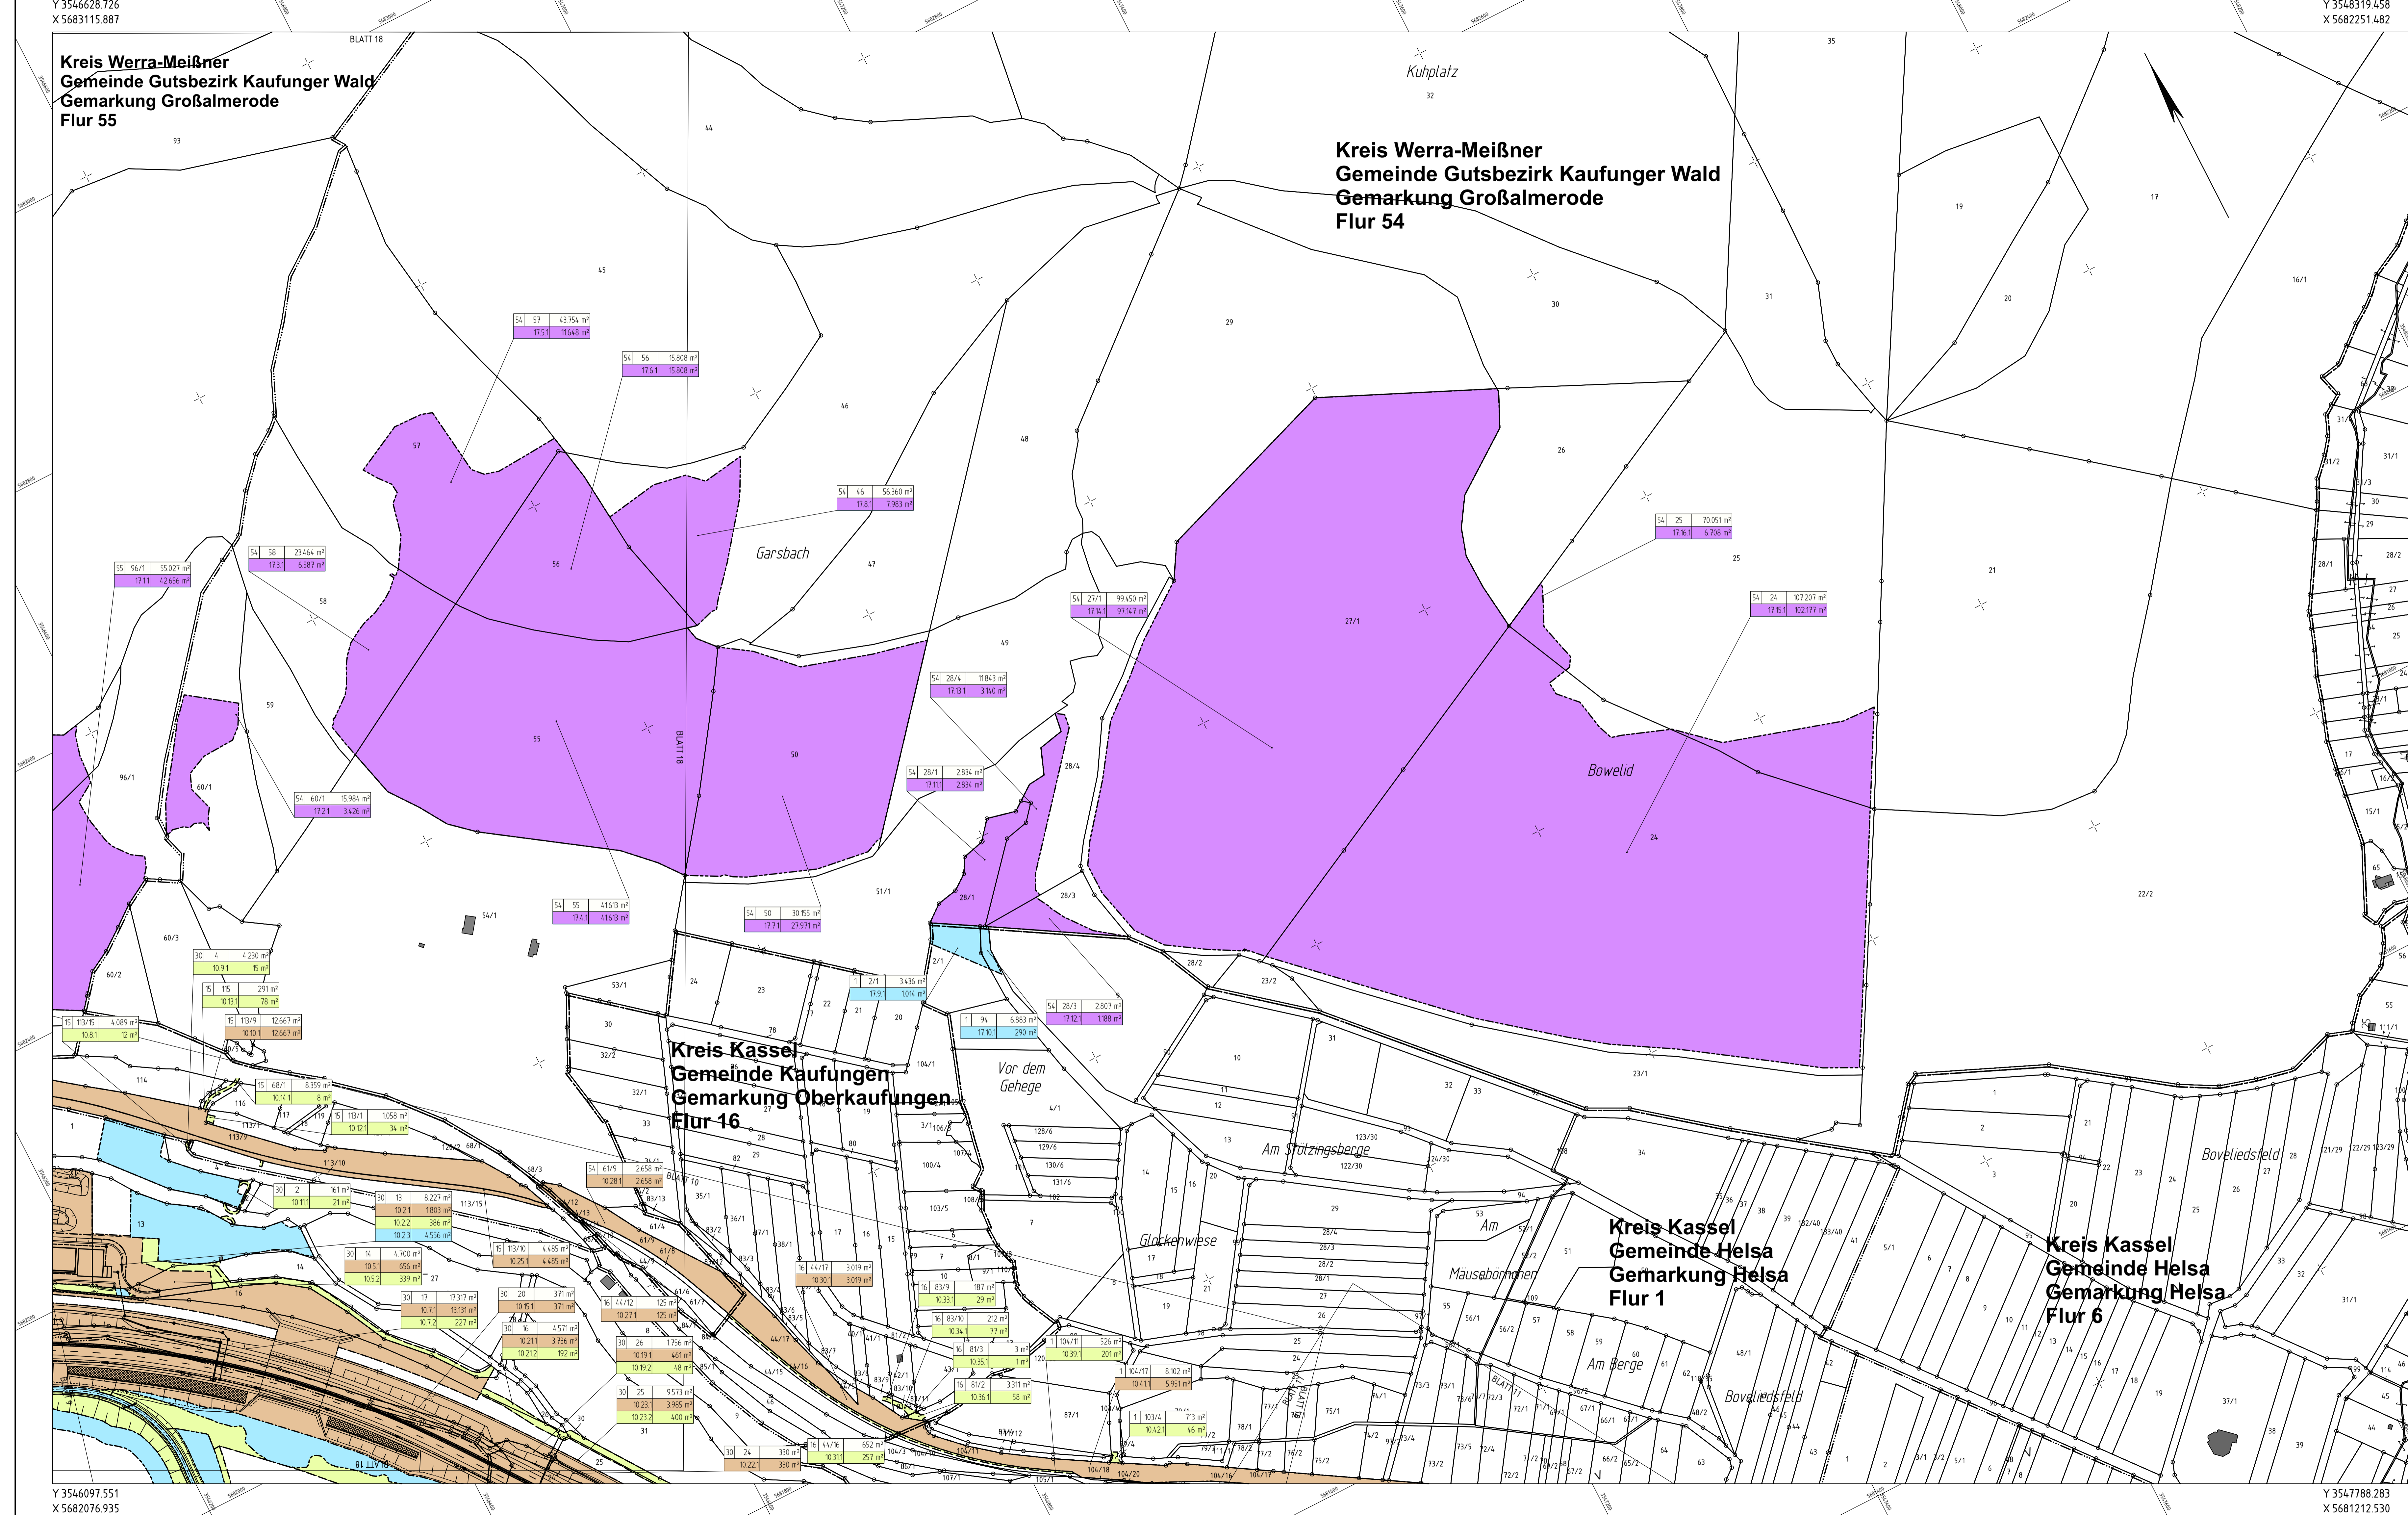

**Zeichenerklärung**

- Grundwerb**
- zu erwerbende Fläche / dauerhaft in Anspruch zu nehmende Fläche des Vorhabentragers
  - vorübergehend in Anspruch zu nehmende Fläche
  - dauerhaft zu belastende Fläche
  - vertraglich gesicherte / zu sichernde Fläche
- Flur / Flurstück / Größe des Flurstückes
- lfd. Nr. im Grundverzeichnisses / Größe der Teilfläche  
2. Nr. des Grundverzeichnisses  
34. lfd. Nr. des betroffenen Flurstückes  
1. Teilfläche eines Flurstückes
- Landesgrenze (Bundesland)  
Regierungsbezirks-, Kreis-, Gemeindegrenze  
Gemarkungsgrenze  
Flur - Flurgrenze  
Flurstück - Flurstücksgrenze  
Flurstücksnummer

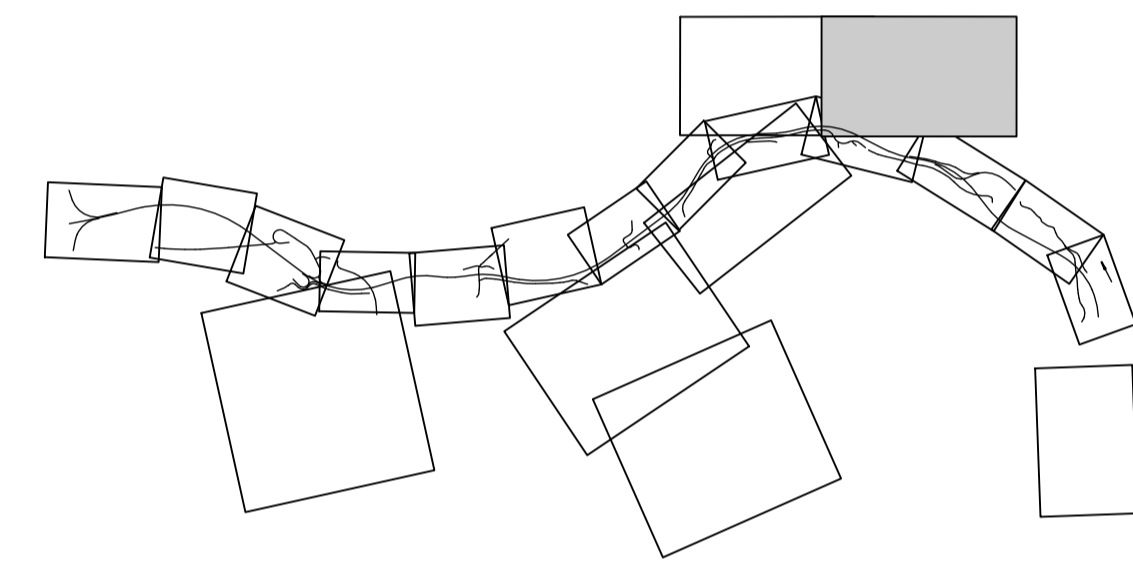

3a	6a	20	21	22	24
----	----	----	----	----	----

Nr.	Art der Änderung	Datum	Zeichen

**HLG**  
Hessische Landesplanung  
Staatliche Fachbehörde für landliche Bodenordnung

Aulweg 45  
35392 Gießen  
Telefon: 0641-93216-0

bearbeitet:	09/2020	Va
gezeichnet:	03/2020	Js
geprüft:	09/2020	Js

**Hessen Mobil**  
Straßen- und Verkehrsmanagement

**HESSEN**

bearbeitet:		Datum		Zeichen	
gezeichnet:					
geprüft:					

**FESTSTELLUNGSENTWURF**

Straße: **A 44**

Beginn: zw. NK 4723 041  
Ende: zw. NK 4724 036  
PROJIS-Nr.: 06069901 10

Unterlage / Blatt-Nr.: 10 / 17  
Grundverwerbsplan  
Maßstab: 1 : 2.000

**VERKEHRSPROJEKT DEUTSCHE EINHEIT NR. 15**  
**Neubau der BAB A 44 Kassel - Herleshausen**  
AD LOSSETAL - AS HELSA OST  
- Verkehrskosteneinheit 11 (VKE 11) -  
von Bau-km 0-702,148 bis Bau-km 5+409,625,  
von Bau-km 6+000,000 bis Bau-km 11+200,992

Aufgestellt:  
Kassel, den 19.11.2020  
Hessen Mobil  
- Dezernat Planung Nordhessen -

gez. I. A. Ralf Struß  
(Dezernent)