


Y 3545401.353
X 5683743.249

Y 3547084.024
X 5682882.965

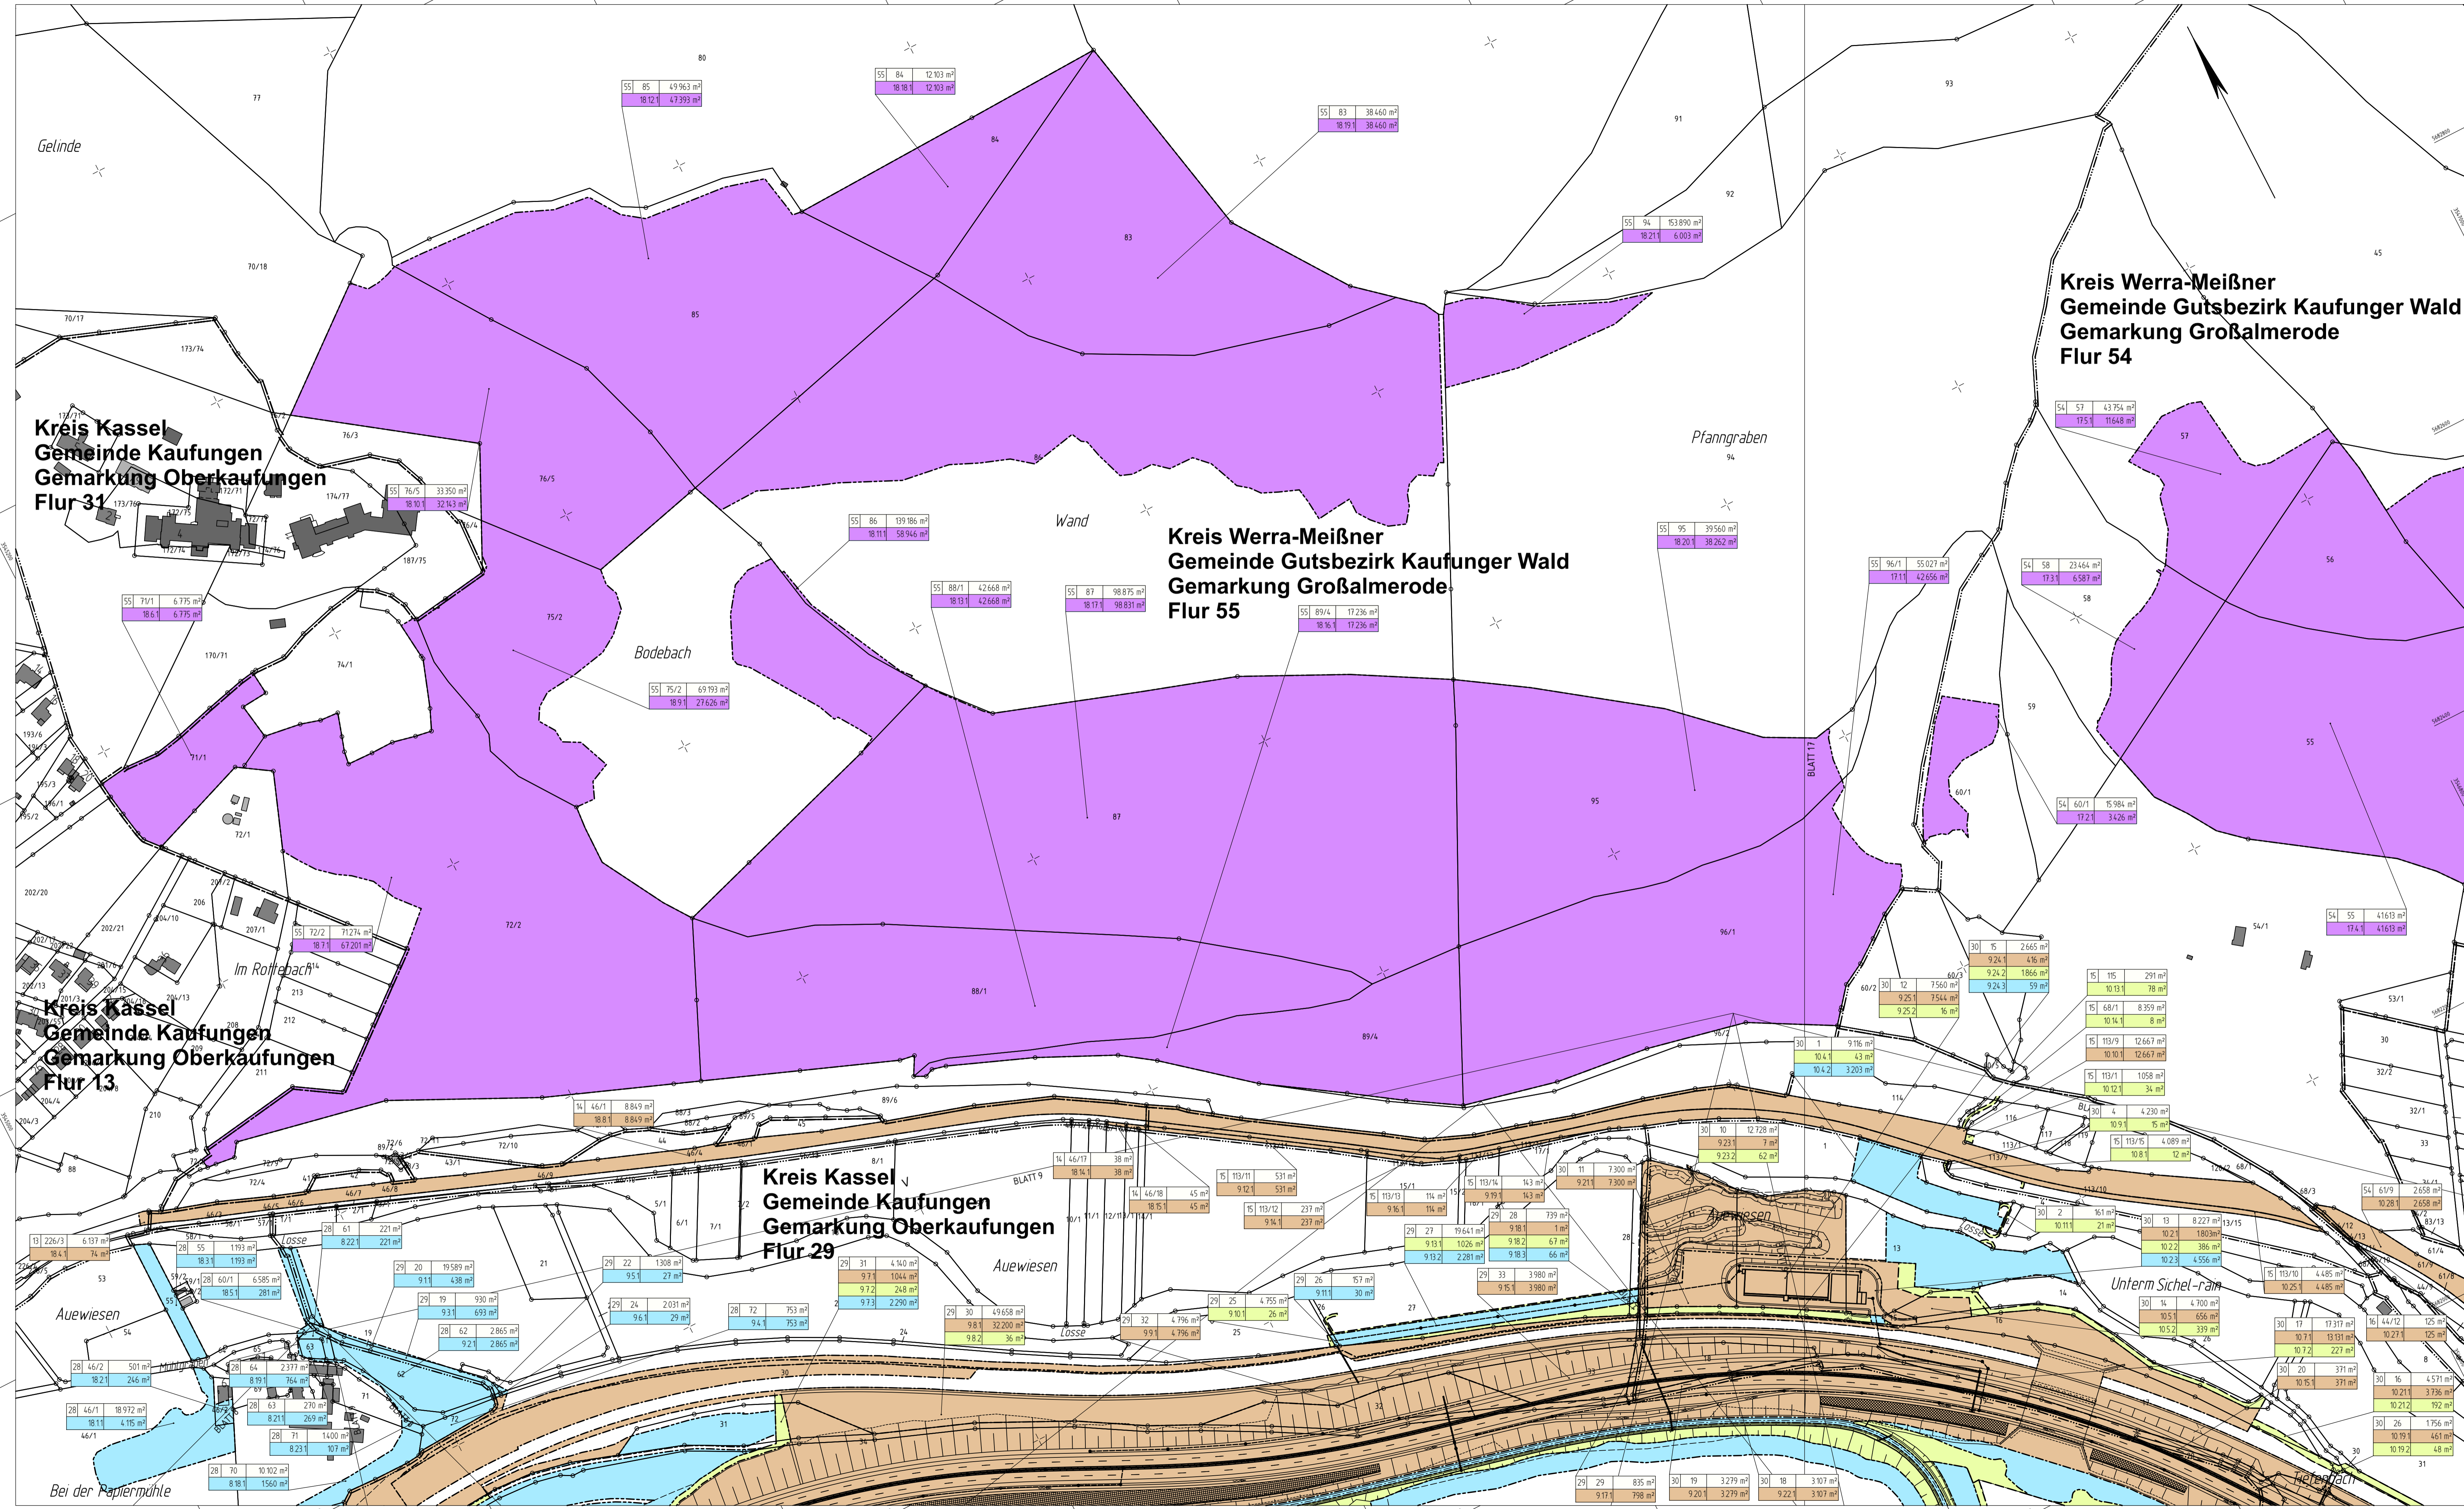


Y 3544875.007
X 5682713.743

Y 3546557.678
X 5681853.459

Zeichenerklärung

- Grunderwerb**
- zu erwerbende Fläche / dauerhaft in Anspruch zu nehmende Fläche des Vorhabenträgers
 - vorübergehend in Anspruch zu nehmende Fläche
 - dauerhaft zu belastende Fläche
 - vertraglich gesicherte / zu sichernde Fläche
- 3 | 1/2 | 4,248 m² Flur / Flurstück / Größe des Flurstückes
 234 | 345 m² lfd. Nr. im Grunderwerbsverzeichnis / Größe der Teilfläche
 34 lfd. Nr. des Grunderwerbsplanes
 1 Teilfläche eines Flurstückes
- Landesgrenze (Bundesland)
 Regierungsbzirks-, Kreis-, Gemeindegrenze
 Gemarkungsgrenze
 Flur - Flurgrenze
 Flurstück - Flurstücksgrenze
 Flurstücksnummer

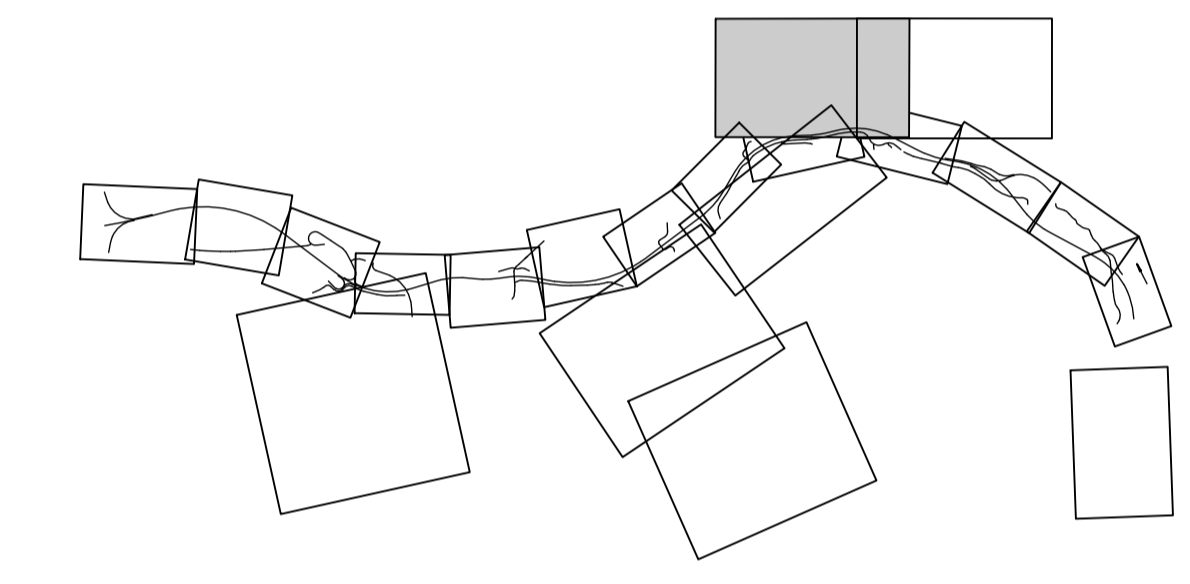

3a	6a	20	21	22	24
----	----	----	----	----	----

Nr.	Art der Änderung	Datum	Zeichen

HUG
 HUNDESHAGEN UMGEBUNGSGEMEINSCHAFT
 Staatliche Technischen Dienstleistungen für landliche Bodenordnung

Aulweg 45
 35392 Gladen
 Telefon: 0641-93216-0

bearbeitet:	09/2020	Va
gezeichnet:	03/2020	Js
geprüft:	09/2020	Js

Hessen Mobil
Straßen- und Verkehrsmanagement **HESSEN**

bearbeitet:	Datum	Zeichen
gezeichnet:		
geprüft:		

FESTSTELLUNGSENTWURF

Straße: **A 44** Unterlage / Blatt-Nr.: 10 / 18
 Grunderwerbsplan

Beginn: zw. NK 4723 041
 Ende: zw. NK 4724 036
 PROJIS-Nr.: 06069901 10 Maßstab: 1 : 2.000

VERKEHRSPROJEKT DEUTSCHE EINHEIT NR. 15
Neubau der BAB A 44 Kassel - Herleshausen
 AD LOSSETAL - AS HELSA OST
 - Verkehrskosteneinheit 11 (VKE 11) -
 von Bau-km 0+702,148 bis Bau-km 5+409,625,
 von Bau-km 6+000,000 bis Bau-km 11+200,992

Aufgestellt:
 Kassel, den 19.11.2020
 Hessen Mobil
 - Dezernat Planung Nordhessen -

gez. I. A. Ralf Struß
 (Dezernent)