


Y 3538948.000
X 5683987.154

Y 3539448.000
X 5683987.154

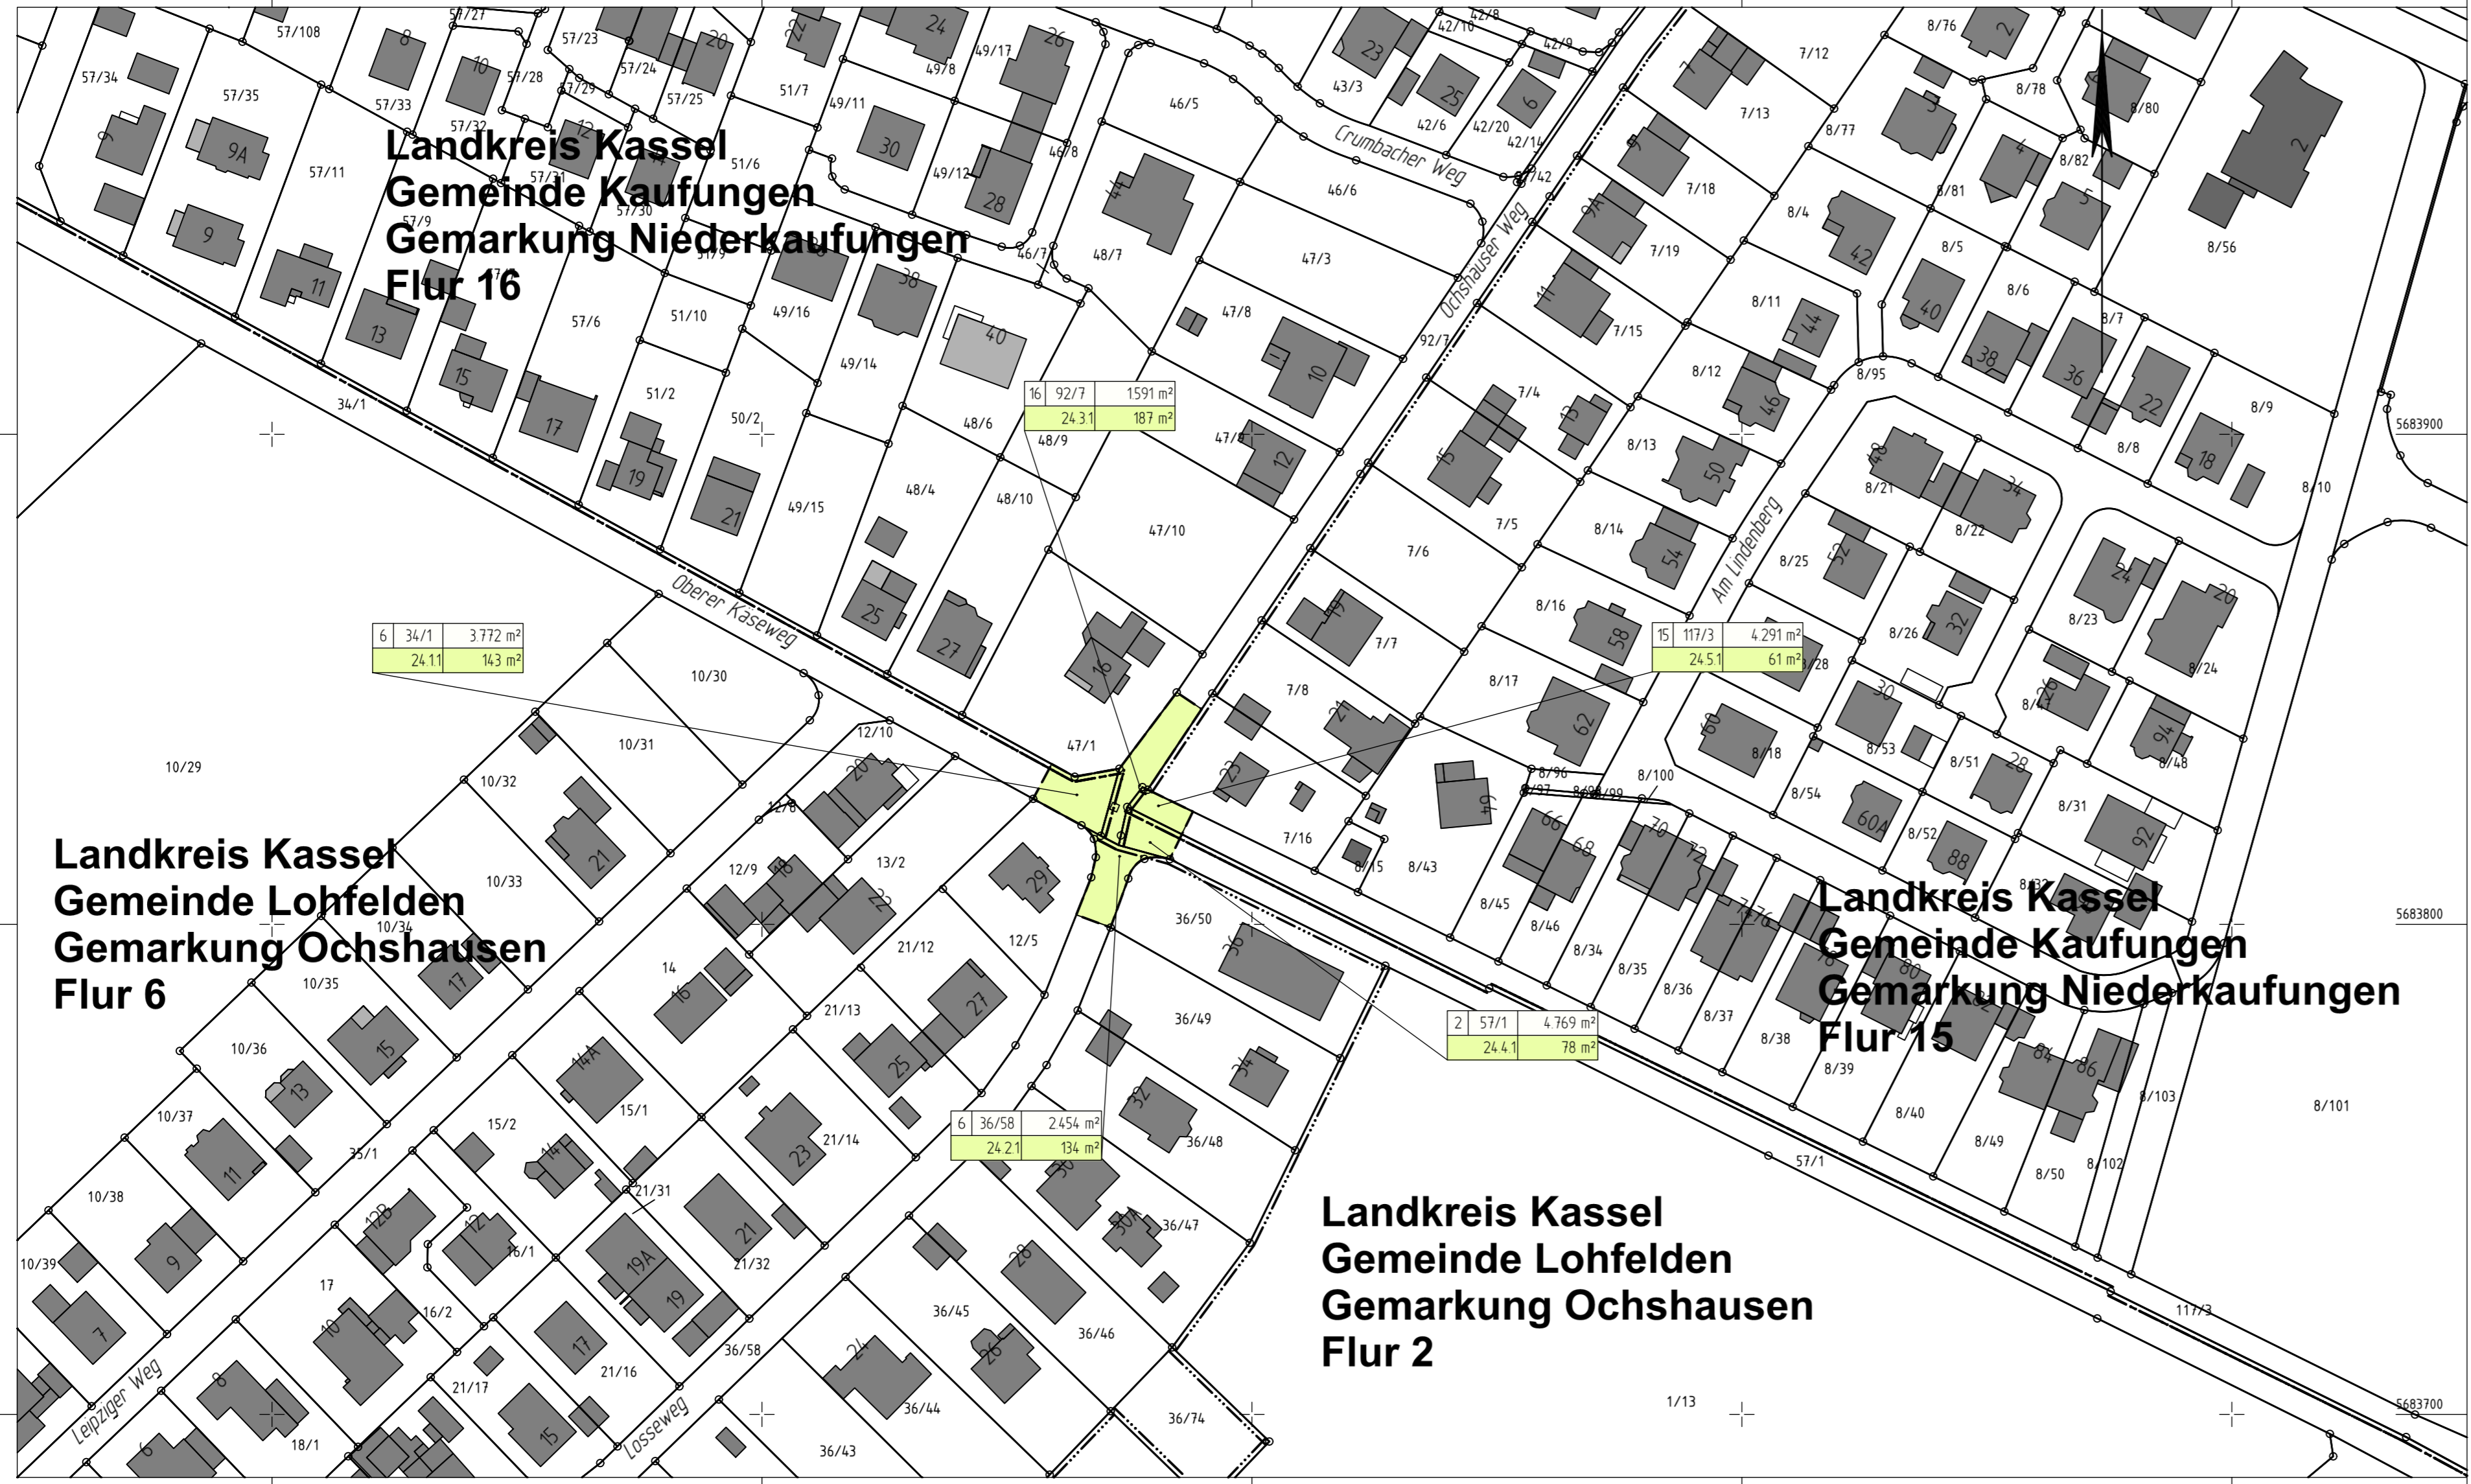

**Landkreis Kassel
Gemeinde Kaufungen
Gemarkung Niederkaufungen
Flur 16**

**Landkreis Kassel
Gemeinde Lohfelden
Gemarkung Ochshausen
Flur 6**




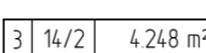
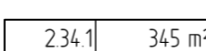
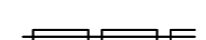
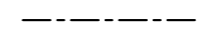

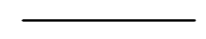
 

**Landkreis Kassel
Gemeinde Kaufungen
Gemarkung Niederkaufungen
Flur 15**


**Landkreis Kassel
Gemeinde Lohfelden
Gemarkung Ochshausen
Flur 2**

Y 3538948.000
X 5683687.154

Y 3539448.000
X 5683687.154

Zeichenerklärung

-  Grunderwerb zu erwerbende Fläche / dauerhaft in Anspruch zu nehmende Fläche des Vorhabenträgers
-  vorübergehend in Anspruch zu nehmende Fläche
-  dauerhaft zu belastende Fläche
-  Flur / Flurstück / Größe des Flurstückes
-  lfd. Nr. im Grunderwerbsverzeichnis / Größe der Teilfläche
2 Nr. des Grunderwerbsplanes
34 lfd. Nr. des betroffenen Flurstückes
1 Teilfläche eines Flurstückes
-  Landesgrenze (Bundesland)
-  Regierungsbezirks-, Kreis-, Gemeindegrenze
-  Gemarkungsgrenze
-  Flur - Flurgrenze
-  Flurstück - Flurstücksgrenze
-  Flurstücksnummer

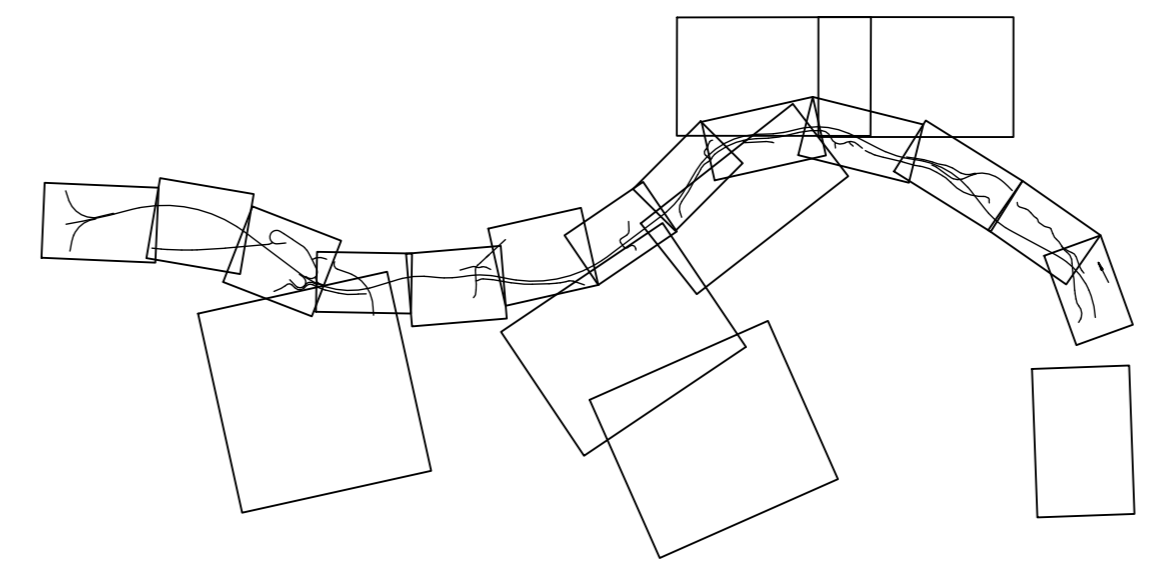

3a	6a	20	21	22	24
----	----	----	----	----	----

Nr.	Art der Änderung	Datum	Zeichen

 <small>Hessische Landesgesellschaft mbH Staatliche Treuhandstelle für ländliche Bodenordnung</small>	Aufweg 45 35392 Gießen Telefon: 0641-93216-0	Datum	Zeichen	
		bearbeitet:	09/2020	Va
		gezeichnet:	03/2020	Js
		geprüft:	09/2020	Js

   	Datum	Zeichen	
	bearbeitet:		
	gezeichnet:		
	geprüft:		

FESTSTELLUNGSENTWURF

Straße: A 44	Unterlage / Blatt-Nr.: 10 / 24
Beginn: zw. NK 4723 041 Ende: zw. NK 4724 036 PROJIS-Nr.: 06069901 10	Maßstab: 1 : 1.000 Grunderwerbsplan

VERKEHRSPROJEKT DEUTSCHE EINHEIT NR. 15
Neubau der BAB A 44 Kassel - Herleshausen
 AD LOSSETAL - AS HELSA OST
 - Verkehrskosteneinheit 11 (VKE 11) -
 von Bau-km 0-702,148 bis Bau-km 5+409,625,
 von Bau-km 6+000,000 bis Bau-km 11+200,992

Aufgestellt:
 Kassel, den 19.11.2020
 Hessen Mobil
 - Dezernat Planung Nordhessen -

gez. i. A. Ralf Struif
 (Dezernent)