

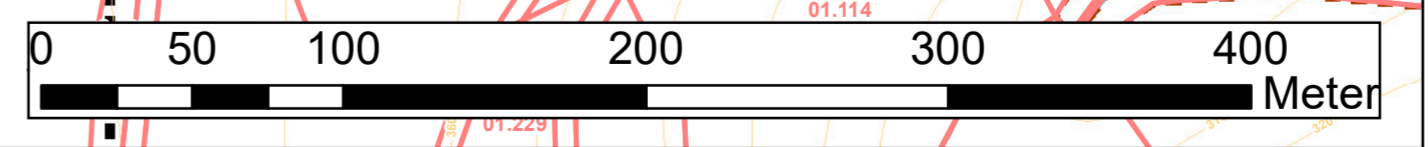


R:\Projekte\000_11_011_VKE_11V_dienM4_gf\Plane\Maßnahmenplanung_2011_Pf\Imp_kv_bilE_2600_maßnahmen_201027.mxd

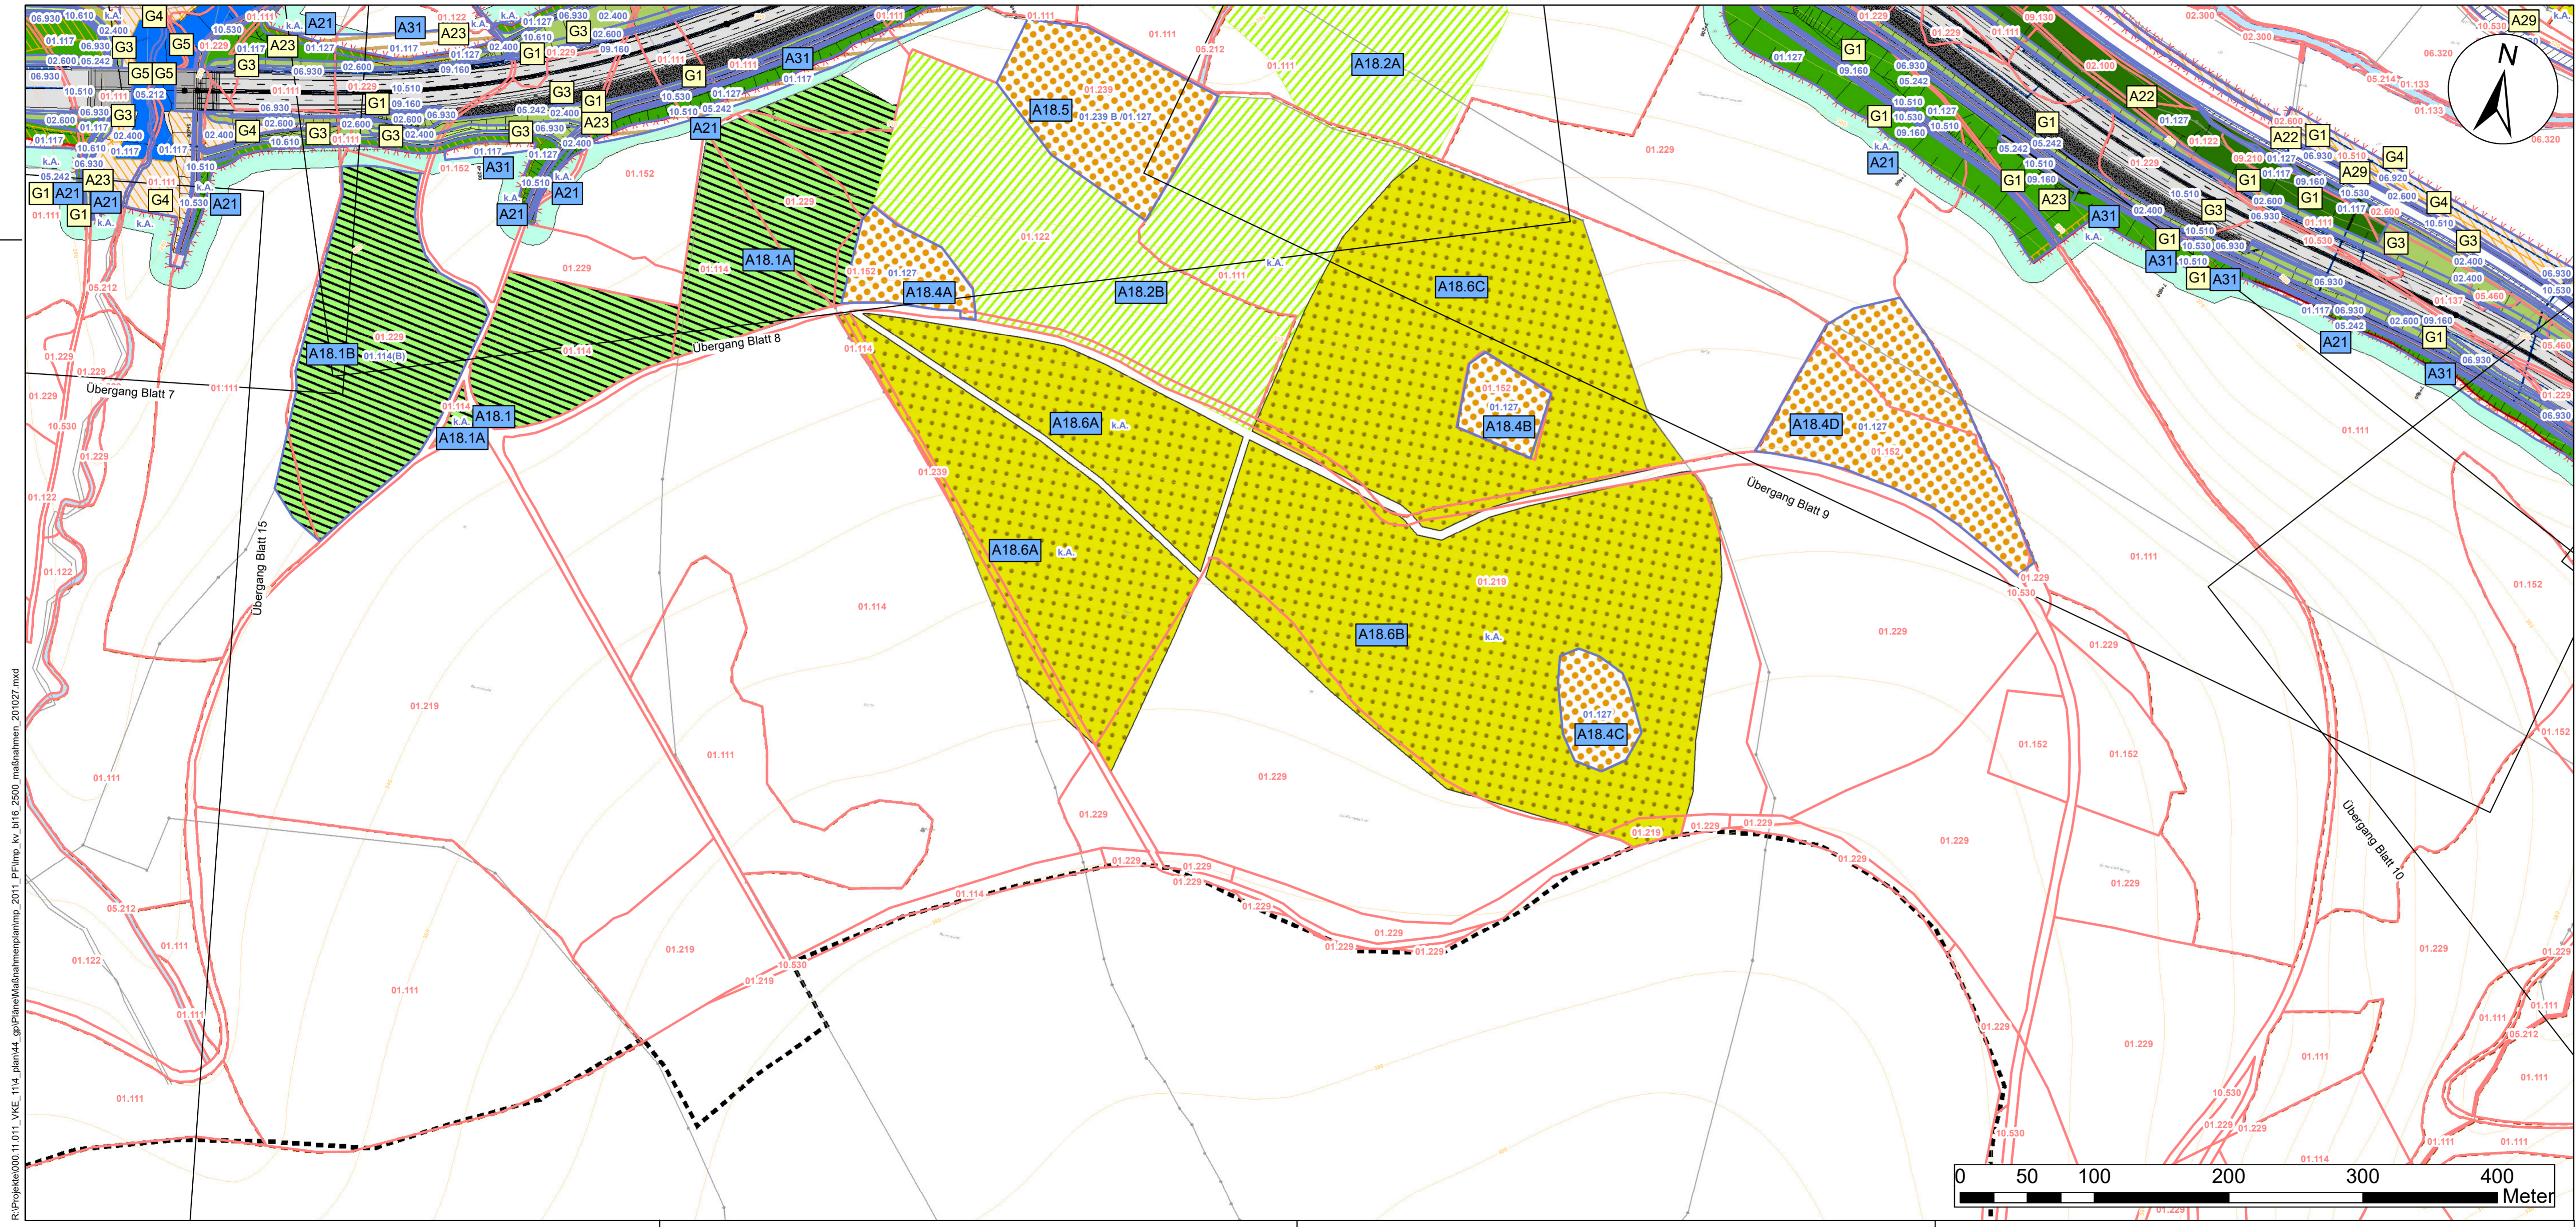

Zeichenerklärung
- siehe separates Legendenblatt Unterlage 19.3.2 Blatt 19 -

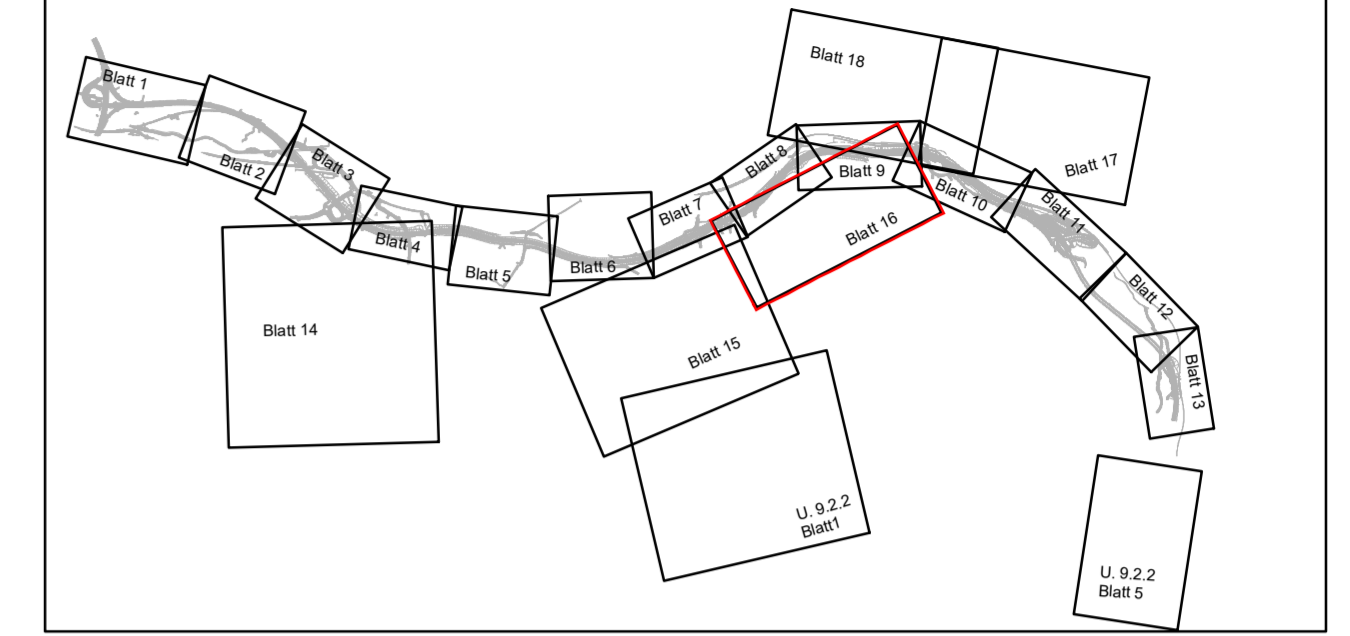

| Nr. | Art der Änderung | Datum | Zeichen |
|-----|------------------|-------|---------|
| | | | |
| | | | |
| | | | |

| ENTWURFSBEARBEITUNG: | | Datum | Zeichen | |
|---|--|-------------|---------|-----|
| COCHET CONSULT Planungsgesellschaft Umwelt, Stadt und Verkehr Luisenstraße 110 53129 Bonn Tel. 0228 / 94 33 0 0 Fax 0228 / 94 33 0 33 www.cochet-consult.de | Emch+Berger GmbH Ingenieure und Planer Umwelt- und Landschaftsplanung Lorenzstr. 34 - 78135 Karlsruhe | bearbeitet: | 10/2020 | SCS |
| | | gezeichnet: | 10/2020 | SCS |
| | | geprüft: | 10/2020 | RIM |

| Hessen Mobil Straßen- und Verkehrsmanagement | | Datum | Zeichen |
|---|--|-------------|---------|
| | | bearbeitet: | |
| | | gezeichnet: | |
| | | geprüft: | |

FESTSTELLUNGSENTWURF

| | |
|---|--|
| Straße: A 44 Beginn: NK 4723 041 Ende: NK 4724 036 PROJIS-Nr.: 06069901 10 | Unterlage / Blatt-Nr.: 19.3.2 / 16 LBP Maßnahmenplan zur KV-Bilanz Maßstab: 1:2.500 |
| VERKEHRSPROJEKT DEUTSCHE EINHEIT NR. 15 Neubau der BAB A 44 Kassel - Herleshausen AD LOSSETAL - AS HELSA OST - Verkehrskosteneinheit 11 (VKE 11) - von Bau-km 0-702,148 bis Bau-km 5+409,625, von Bau-km 6+000,000 bis Bau-km 11+200,992 | |
| Aufgestellt: Kassel, den 19.11.2020 Hessen Mobil - Dezernat Planung Nordhessen - _____ gez. i.A. Ralf Struif (Dezernent) | |