




SCHNITT A-A  
 MASSTAB: 1:150  
 GRAFISCHER MASSTAB IN METERN

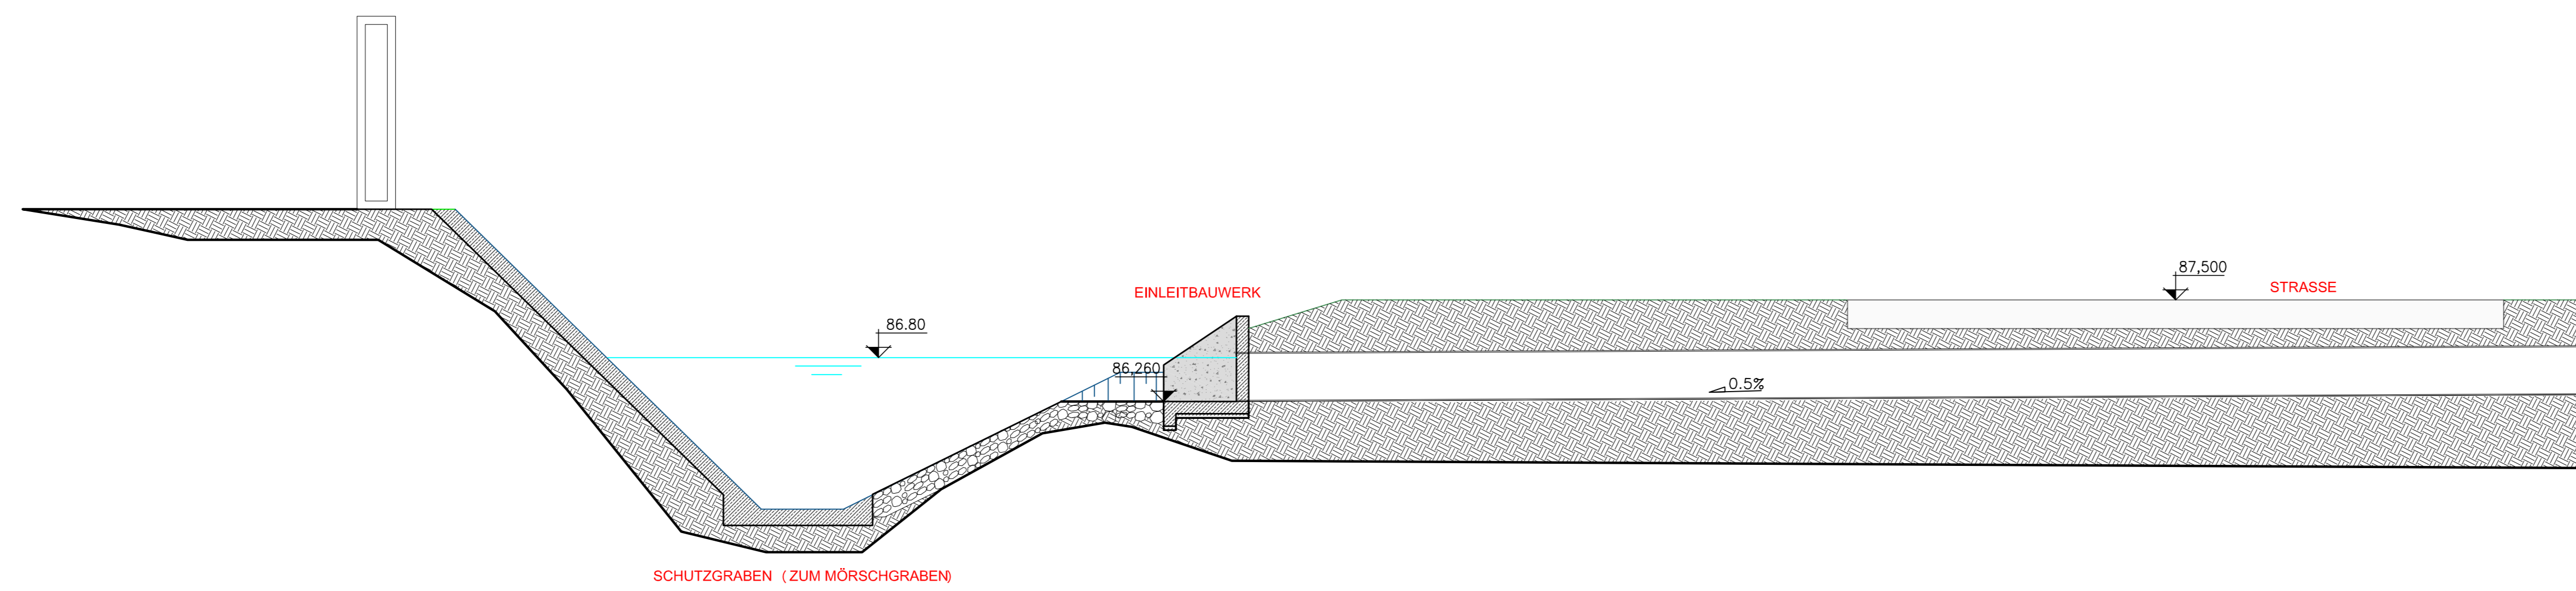

DETAIL 1  
 MASSTAB: 1:50  
 GRAFISCHER MASSTAB IN METERN

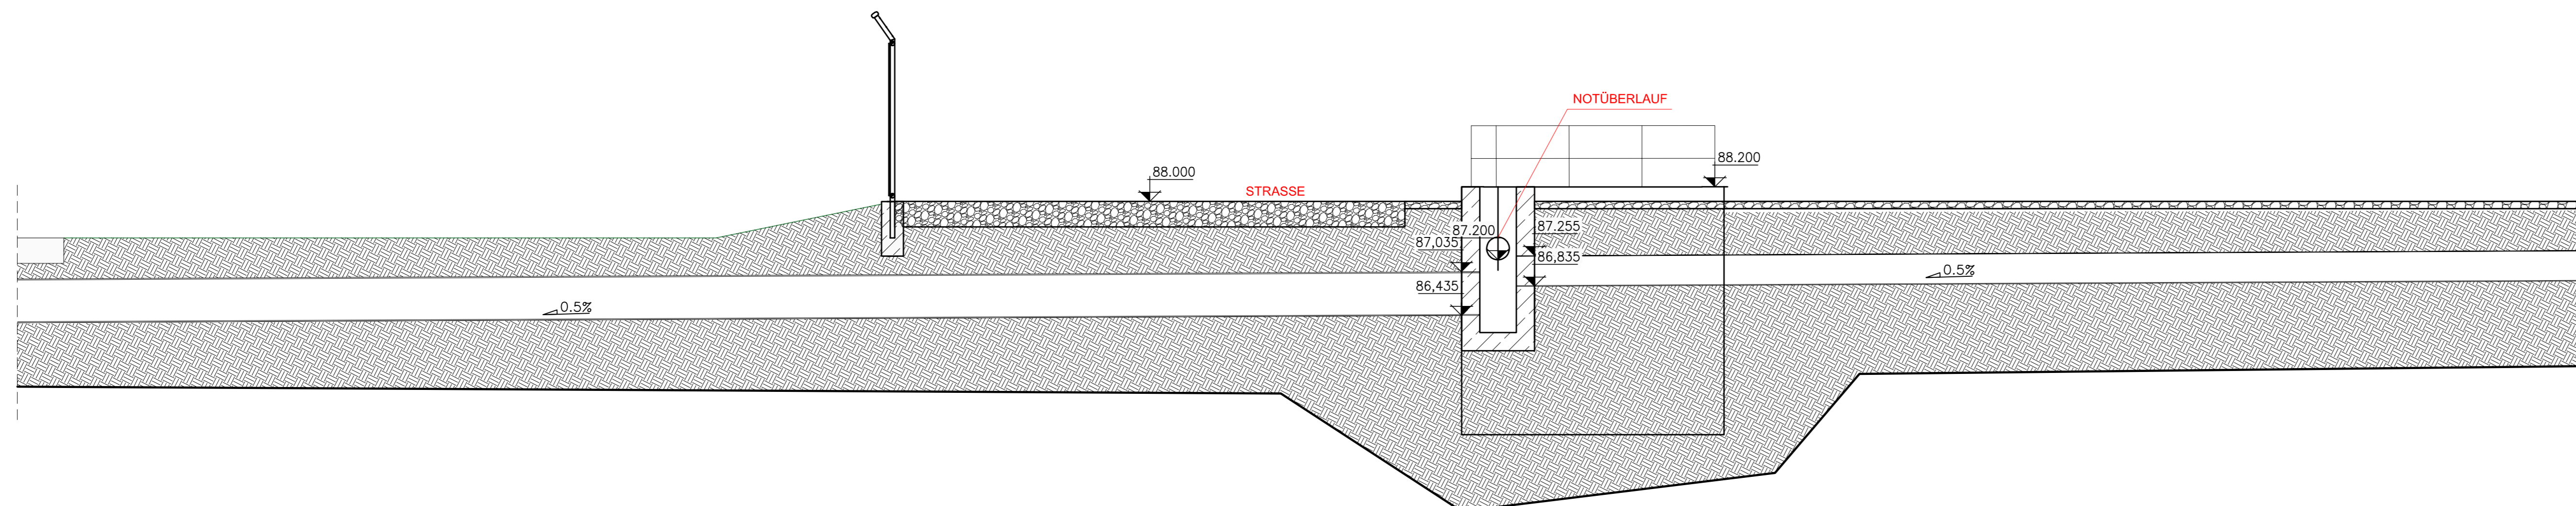

DETAIL 2  
 MASSTAB: 1:50  
 GRAFISCHER MASSTAB IN METERN

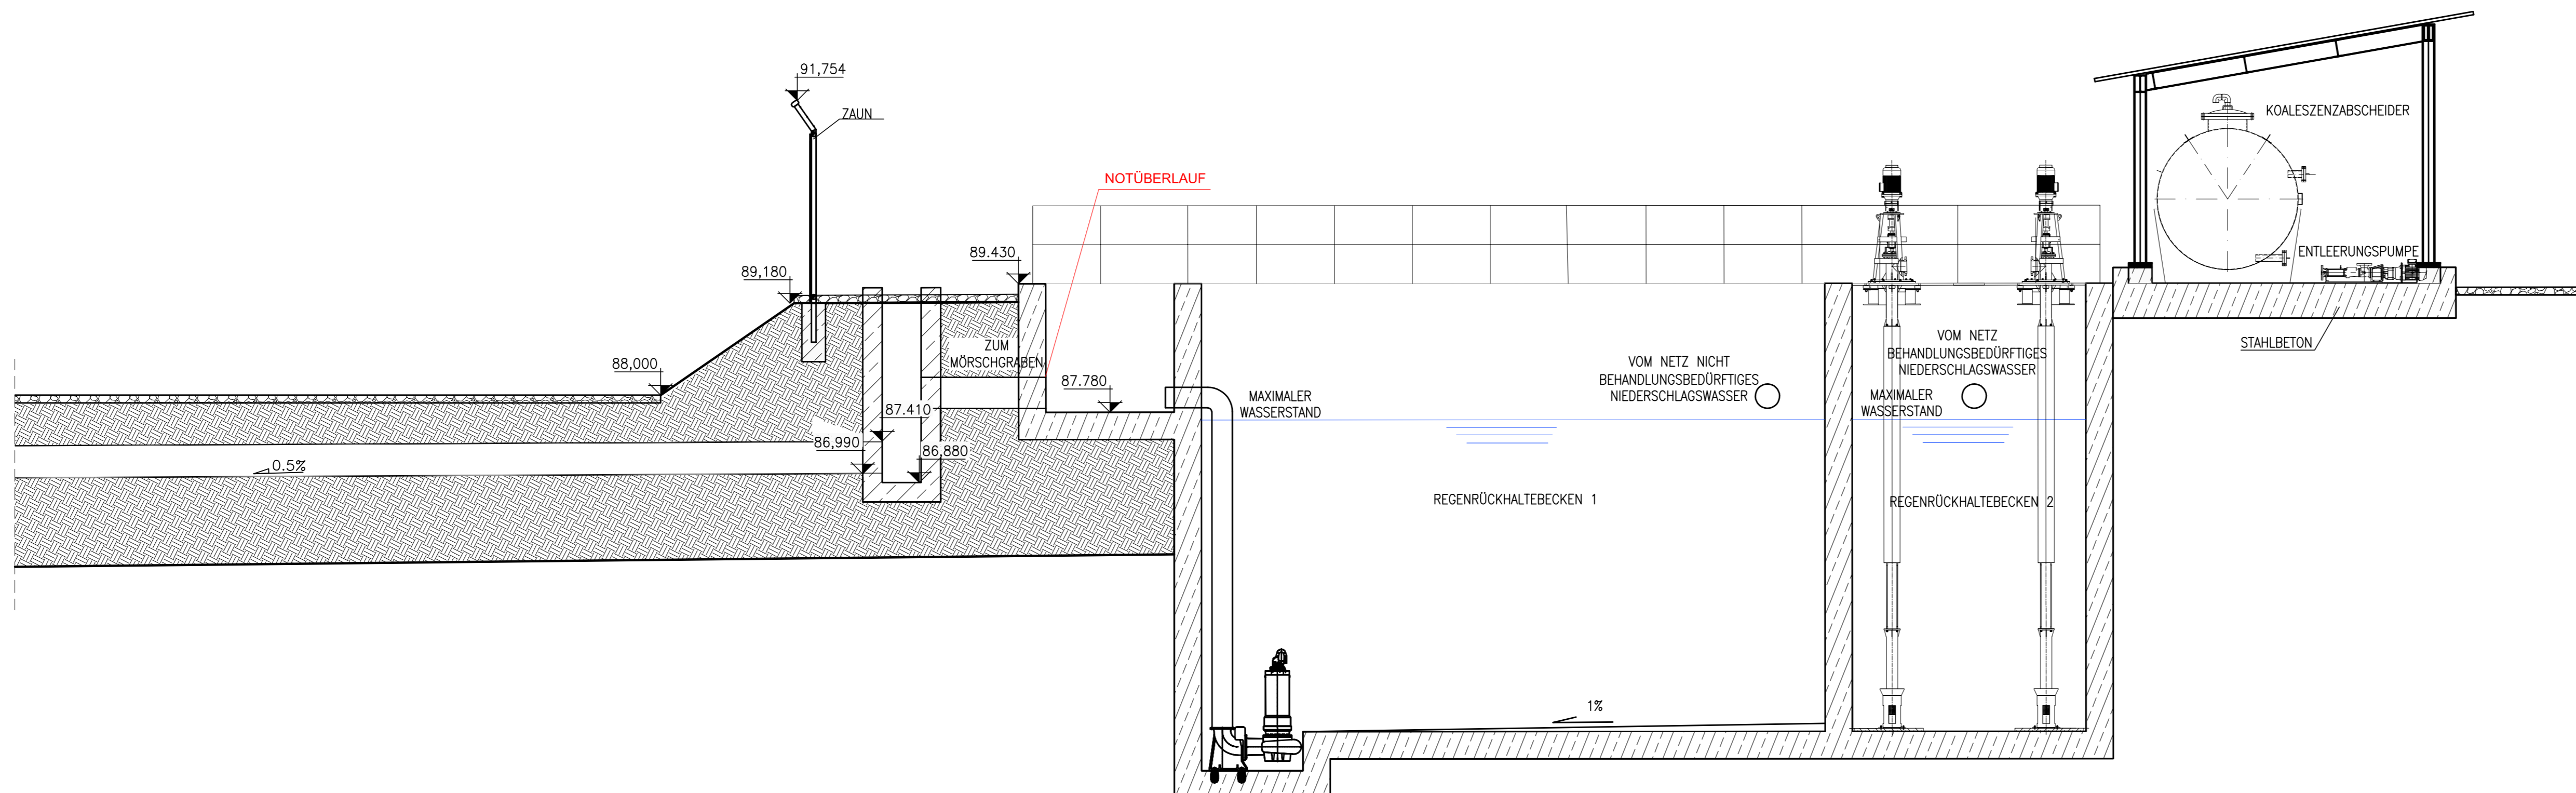

DETAIL 3  
 MASSTAB: 1:50  
 GRAFISCHER MASSTAB IN METERN


ANMERKUNGEN:-  
 1. ALLE MASSE IN MM. HÖHENANGABEN IN M.

ZUGEHÖRIGE ZEICHNUNGEN ->

ZEICHNUNGSNUMMER	TITEL
02892GEG2-CLD0209028	07.02.01 EINLEITBAUWERK - DRAUFSICHT
02892GEG2-CLD0209029	07.02.02 EINLEITBAUWERK - DETAIL

LEGENDE MATERIALIEN

	BETON UNBEWEHRT
	STAHLBETON
	MAUERWERK
	KIES
	BODEN
	MINERALWOLLE

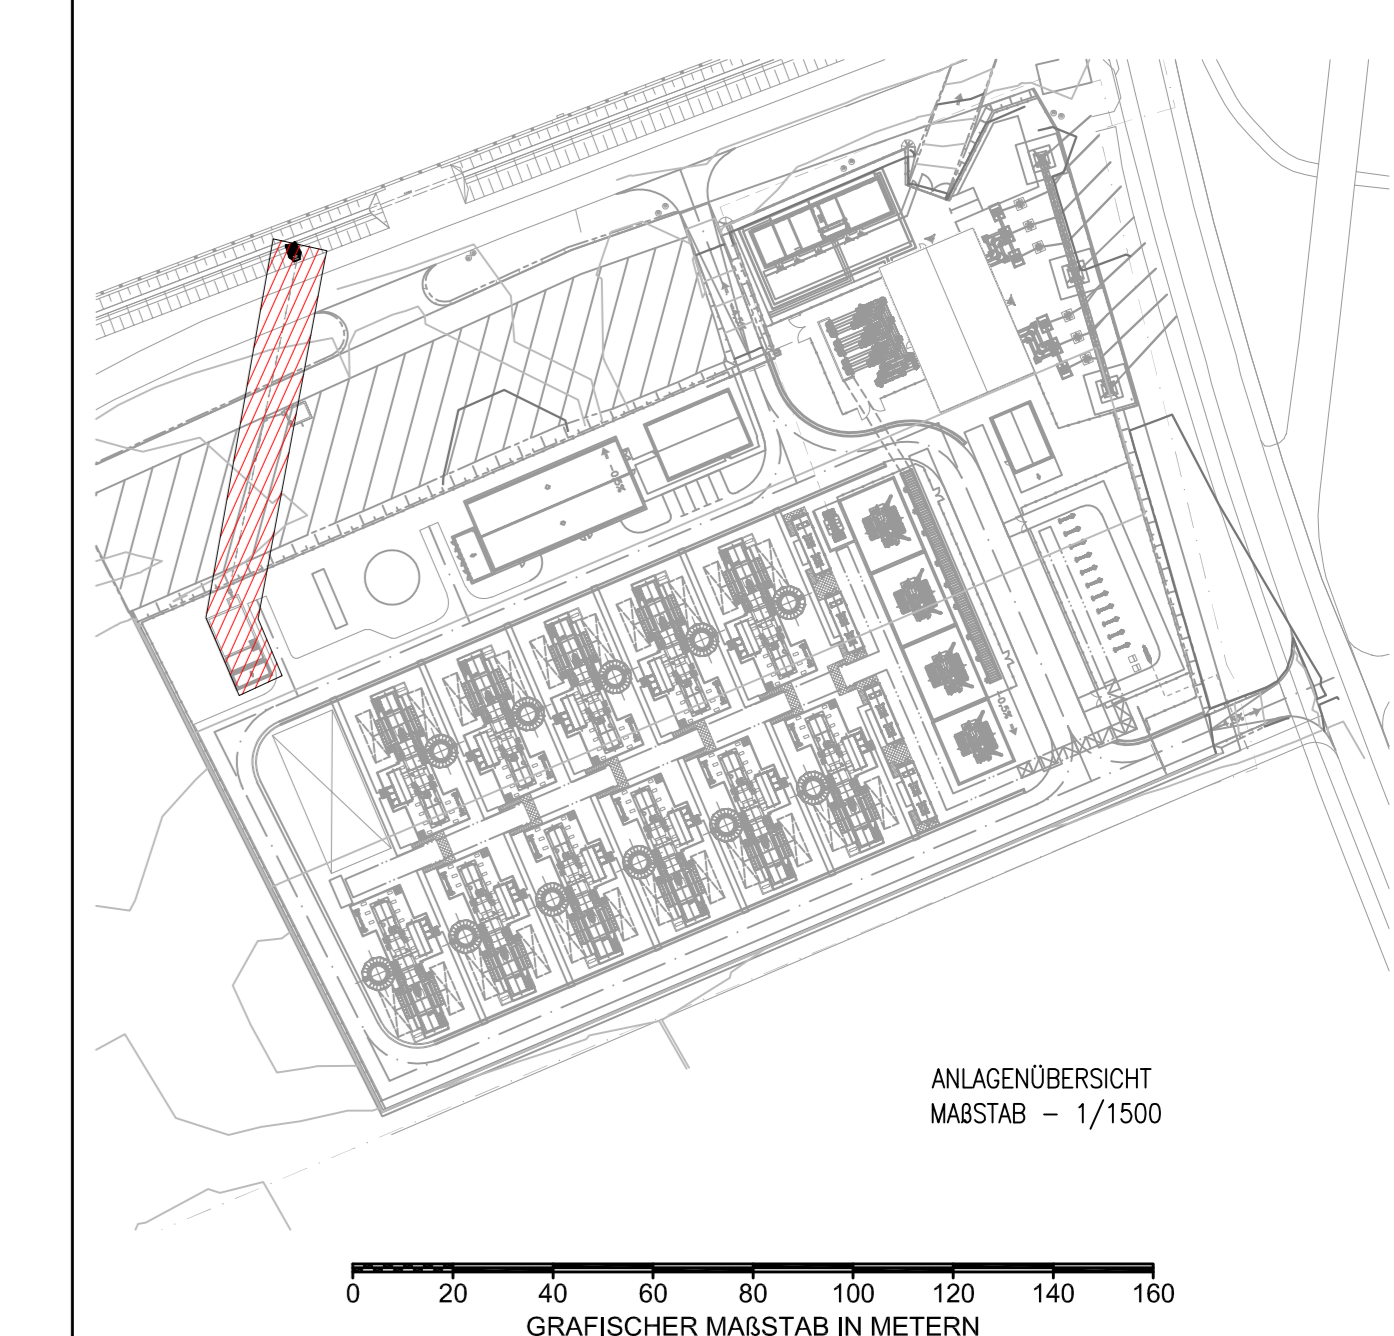

REV.	ÄNDERUNGSVERMERK	ZEICHNET	GEPRÜFT	FREIGELEG.	DATUM
01					
02					
03					
04					

Entwurfsverfasser:  
 General Electric

Bauherr:  
 RWE Generation

**RWE** RWE Generation SE Gasturbinenkraftwerk Biblis  
 Kraftwerkstrasse, 68647 Biblis

TSK TSK FLAGSOL

FORMAT: A-0

MASSSTAB: -

PROJEKT	ZEICHNUNGSNUMMER	REVISION
Gasturbinenkraftwerk Biblis	TSKI-001547-04-CSA-PC-0029	02

ZEICHNUNGSSTELLE	PROJEKTNUMMER	REVISION
07.02.03 EINLEITBAUWERK SCHNITT A-A GENEHMIGUNGSPLANUNG	02892GEG2-CLD0209033	C

INFORMATIONEN IN DIESEM DOKUMENT SIND GEISTIGES EIGENTUM DER GENERAL ELECTRIC COMPANY UND/ ODER TSK GROUP. ALLE RECHTE VORBEHALTEN. DIE VERTRAGLICHEN REGELUNGEN BLEIBEN HIERVON UNBERÜHRT.