
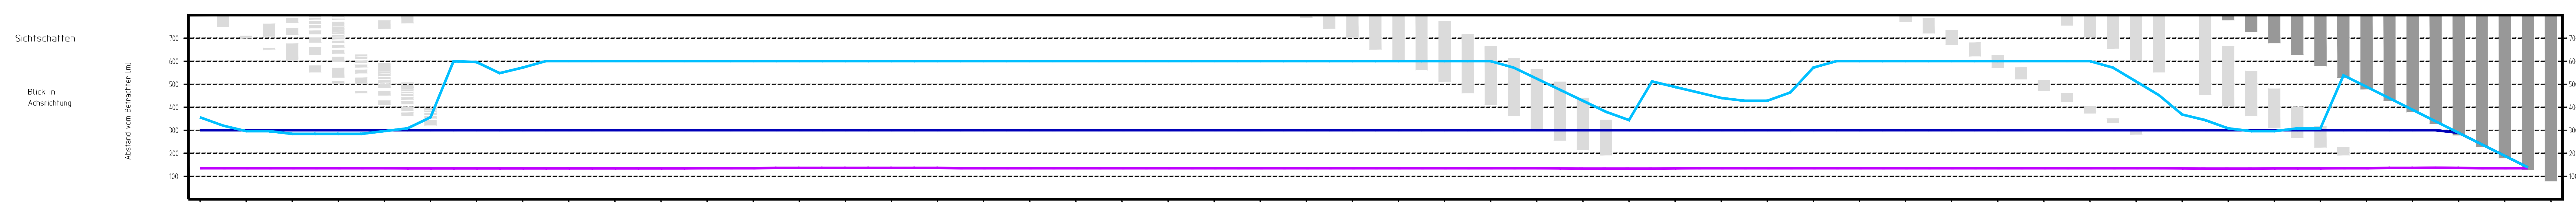
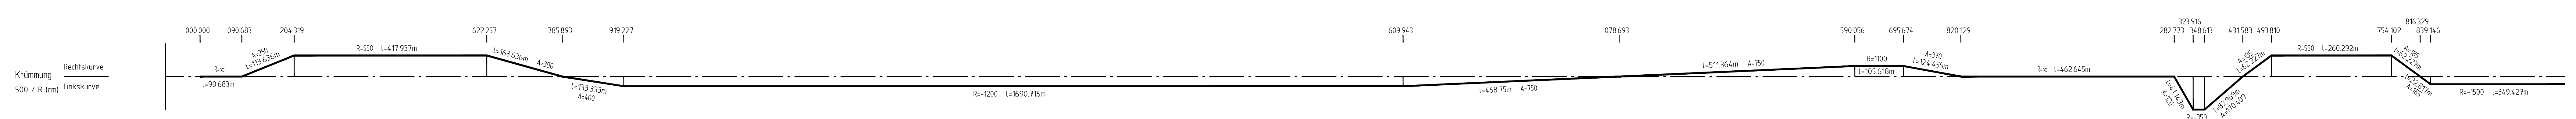


Bauwerk Nr. 1  
 Brücke m Ziffer der Bild über  
 die "Tangentenlänge" (Rd=rd)  
 Bau-Km 1+018 m  
 Kreuzungswinkel: 70,172 gon  
 Lichthöhe: 5,00 m  
 Licht-NRm: 2,50 m  
 Netzbreite: 10,00 m

H = 91180,000 m km 0-000,000 h TS = 87,795 m	H = 57245,051 m km 0-400,000 h TS = 87,630 m	H = 25000,000 m km 1-150,000 h TS = 90,922 m	H = 50000,000 m km 1-600,000 h TS = 88,580 m	H = 38000,000 m km 2-968,340 h TS = 87,662 m	H = 17300,000 m km 2-968,340 h TS = 87,983 m	H = 19501,000 m km 3-955,432 h TS = 90,153 m	H = 35000,000 m km 4-299,284 h TS = 87,924 m	H = 23868,500 m km 4-740,232 h TS = 89,924 m	H = 21364,826 m km 4-920,970 h TS = 88,478 m	Hm 5-080,000 h TS = 88,475 m
--	--	--	--	--	--	--	--	--	--	---------------------------------

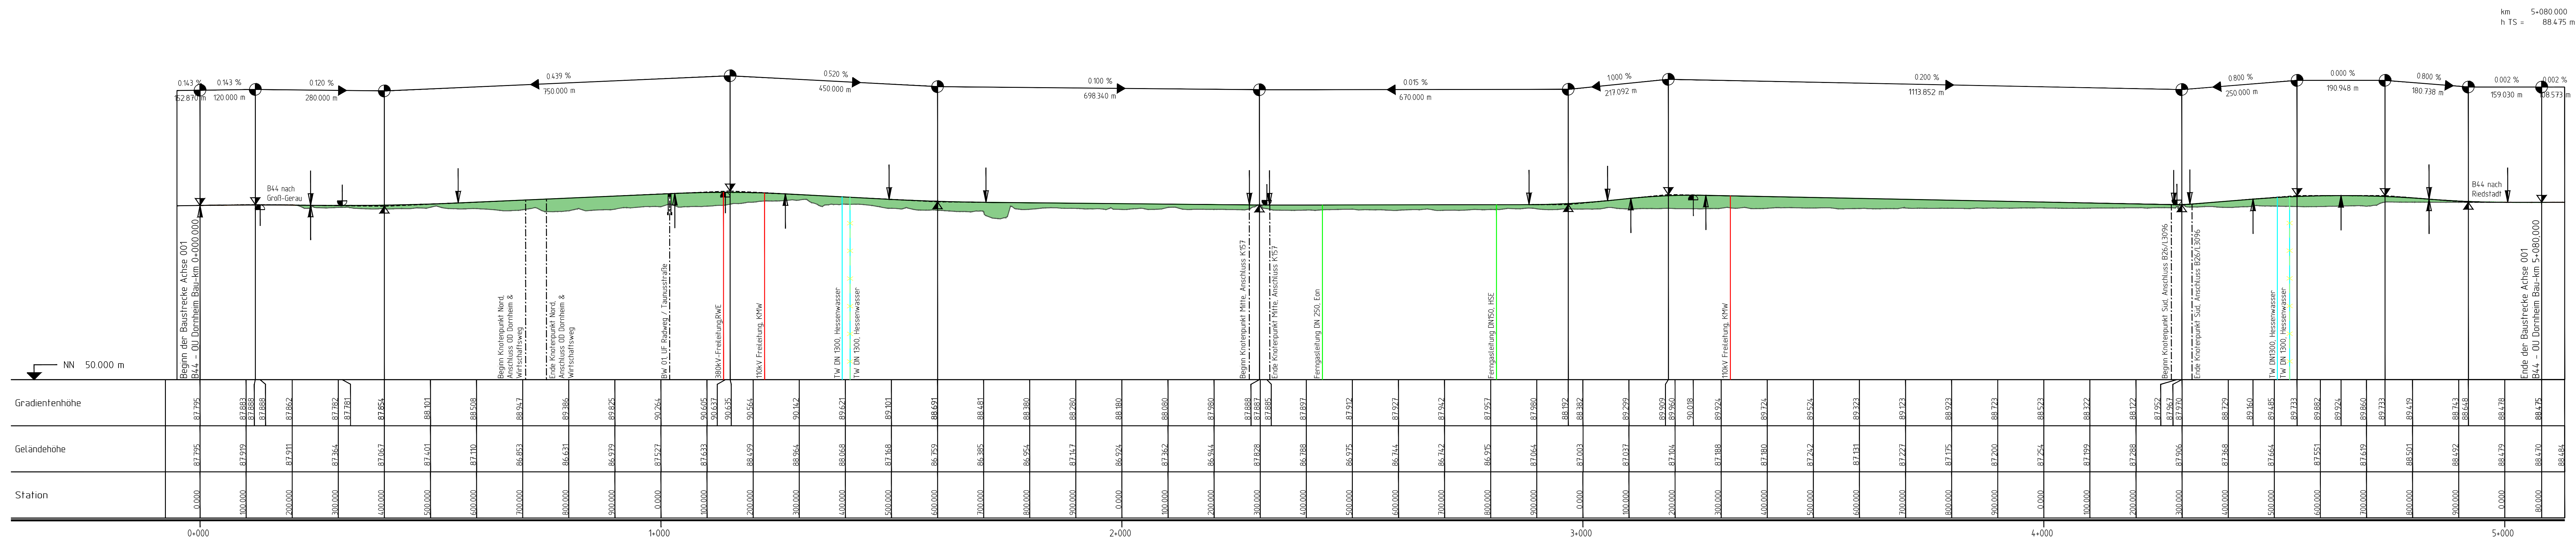

- Zustation außerhalb der Fraßsenfahrbahn/Deckerbuch
- Tauchen <math>\le 0,75\text{ m}</math>
- Tauchen <math>> 0,75\text{ m}</math>
- Verdeckte Kurvenbeginn
- erforderliche Sichtweite
- vorhandene Sichtweite
- vorhandene Überholstrecke

**Zeichenerklärung**

- Gradientenhochpunkt
- Gradienteniefpunkt
- Ausrundungsbeginn Wanne / Ausrundungsende Kuppe
- Damm
- Einschnitt
- Neigungsbrechpunkt mit Angabe von Ausrundungshalbmesser, Tangentiallänge, Stichhöhe, Bau-Km Höhe Tangentenschnittpunkt
- Längsneigung und Abstand zum nächsten Neigungsbrechpunkt

### Feststellungsentwurf

Nr.: Art der Änderung		Datum:	Zeichen:
<b>Erneuerbearbeitung:</b> 		Datum: 14.09.2013 gezeichnet: 14.09.2013 geprüft: 14.09.2013 Freizeitanlagen, 092_PDR_A_Windler	Zeichen: KUT SP HW
Datengrundlage: Hessen Mobil, Standort Darmstadt Hessische Verwaltung für Bodenmanagement und Geoinformation			
			Unterlage Nr.: 4 Blatt Nr.: 1 Hessen ID: 18732
<b>B 44 OU Domheim</b> Straße: B 44 Beginn: zw. NK 6116018 u. NK 6016078 km 1+354,000 Ende: zw. NK 6116028 u. NK 6116029 km 1+517,000		Übersichtsflächenplan OU Domheim Maßstab: 1:5000	
<b>Aufgestellt:</b> Darmstadt, den 31.07.2013 Hessen Mobil Oberst-Rennweg-Südpolen / BAB Süd		<b>Geprüft:</b> Wiesbaden, den 09.08.2013 Hessen Mobil -Zentrale -	
gez. I.A. M. Schmitt (Name, Amtsbezeichnung)		gez. E. Eder (Name, Amtsbezeichnung)	
<b>Genehmigt:</b> Wiesbaden, den 09.08.2013 Hessen Mobil -Zentrale -		gez. I.A. Brückner (Lfd. Nr.) (Name, Amtsbezeichnung)	