


Rampen 45 und 46

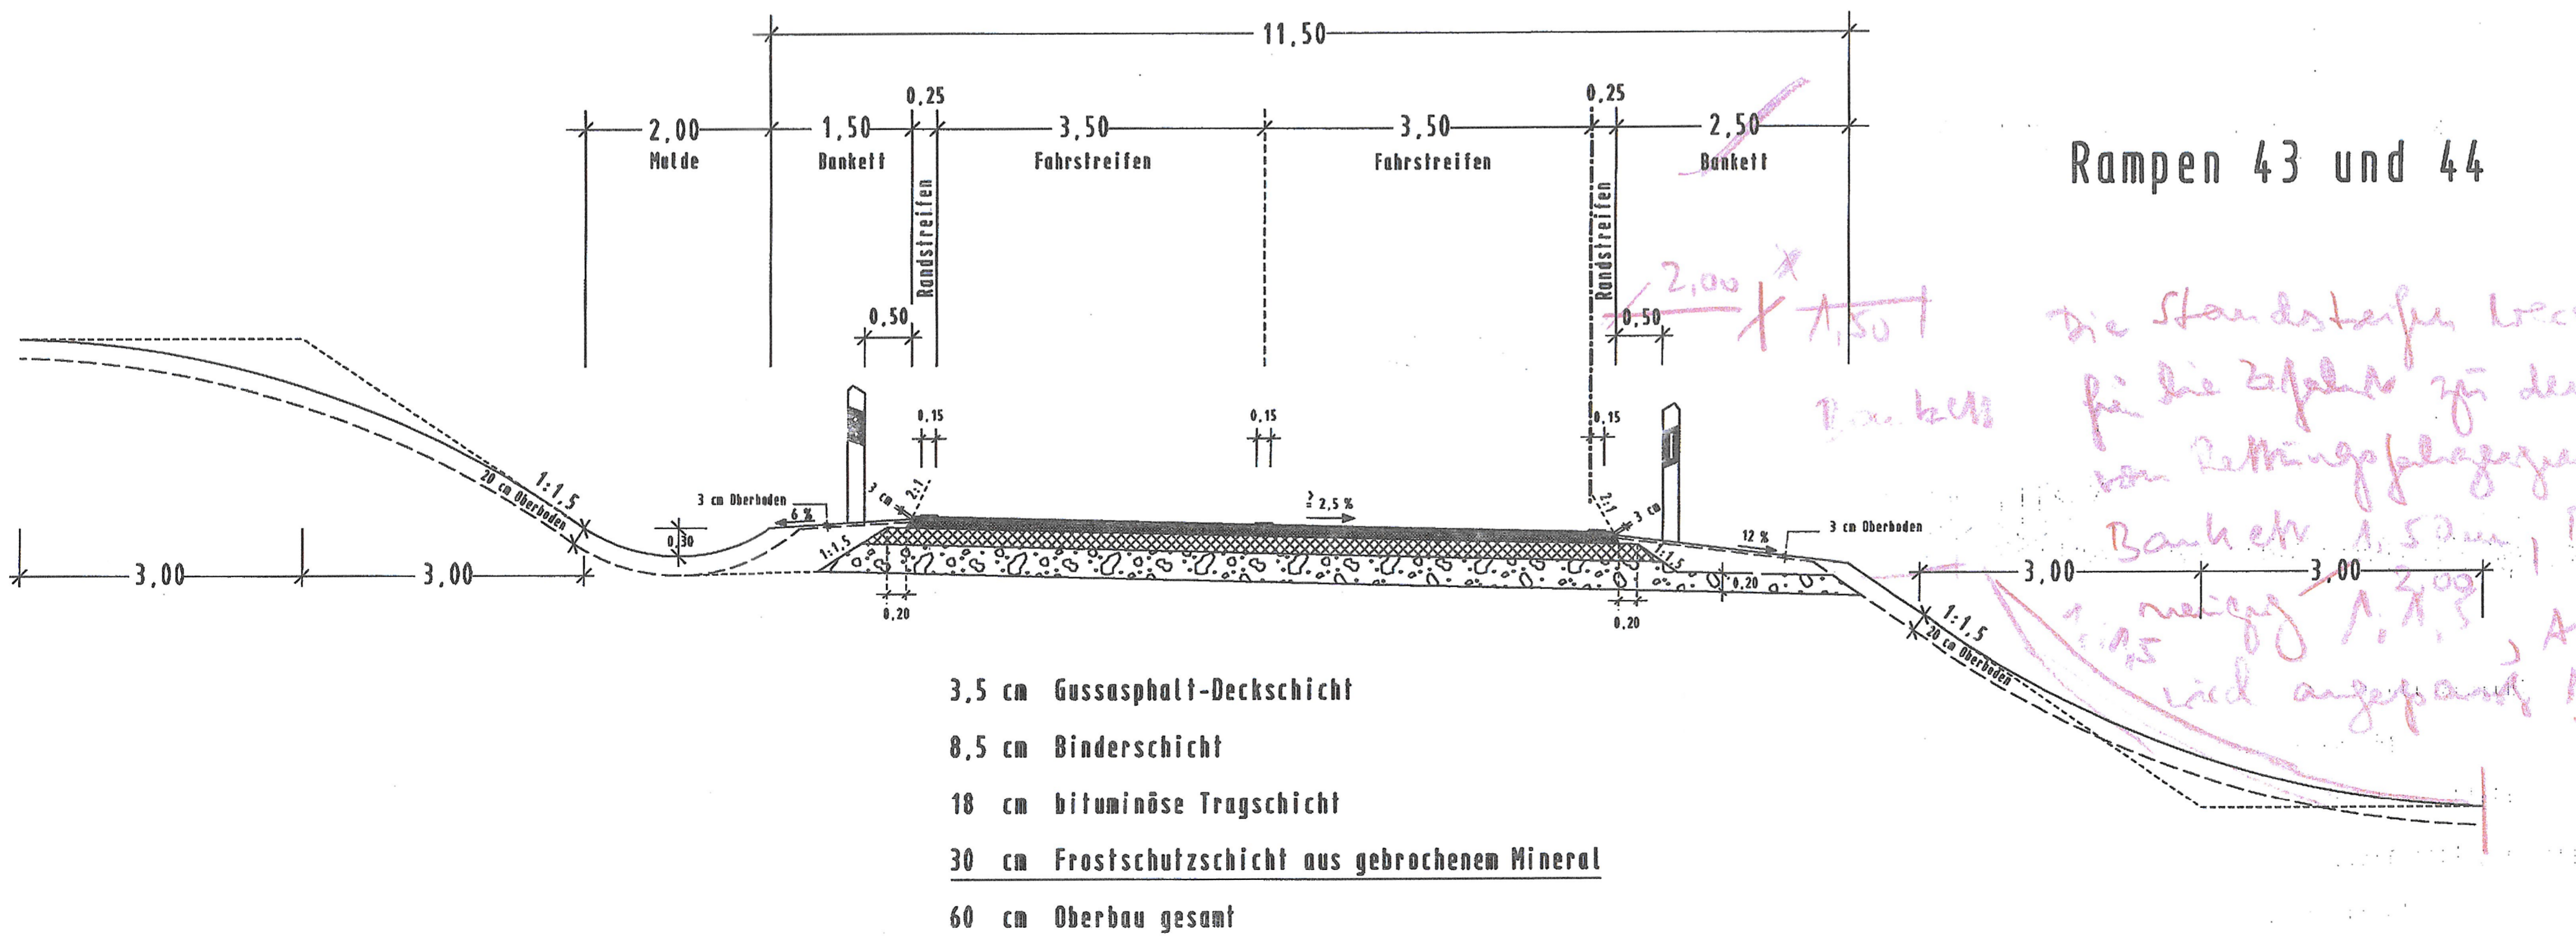

Rampen 43 und 44

Planänderung
Tunnel einschließlich AD Erlenbruch, Obere Ebene und Lärmschutz
 "Regelquerschnitte Rampen AD Erlenbruch, Unterlage 6 Blatt 2" wird ersetzt durch
 Straßenquerschnitt Rampen Q3 AD Erlenbruch Unterlage 6 Blatt 2a

Nr.:	Art der Änderung:	Datum:	Zeichen:

Amt für Straßen- und Verkehrswesen **Frankfurt** Unterlage Nr.: 6

Straße: A 66, Frankfurt a.M. - Hanau Blatt Nr.: 2

Teilabschnitt Tunnel Riederwald Reg. Nr.: E 3.1

einschl. AD Erlenbruch u. AS Borsigallee Datum: 28.09.2001 Zeichen: R. Lindemann

Beginn: zw. NK 5818-119 u. NK 5818-126 km gezeichnet: 28.09.2001 R. Lindemann

Ende: zw. NK - u. NK 5818-056 km geprüft: 28.09.2001

Planfeststellung Regelquerschnitte Rampen AD Erlenbruch Maßstab: 1:50

Aufgestellt: Unterlagen Nr. 42

Frankfurt a.M., den 28. Sep. 2001 zum

Amt für Straßen- und Verkehrswesen Planfeststellungsbeschluss

Frankfurt von 06. Feb. 2004 2005

f. A. V. Müller Wiesbaden, den 08. Feb. 2007

Hessisches Ministerium für Wirtschaft, Verkehr und Landwirtschaft

Bl. V. 3

Beauftragter

Beauftragter