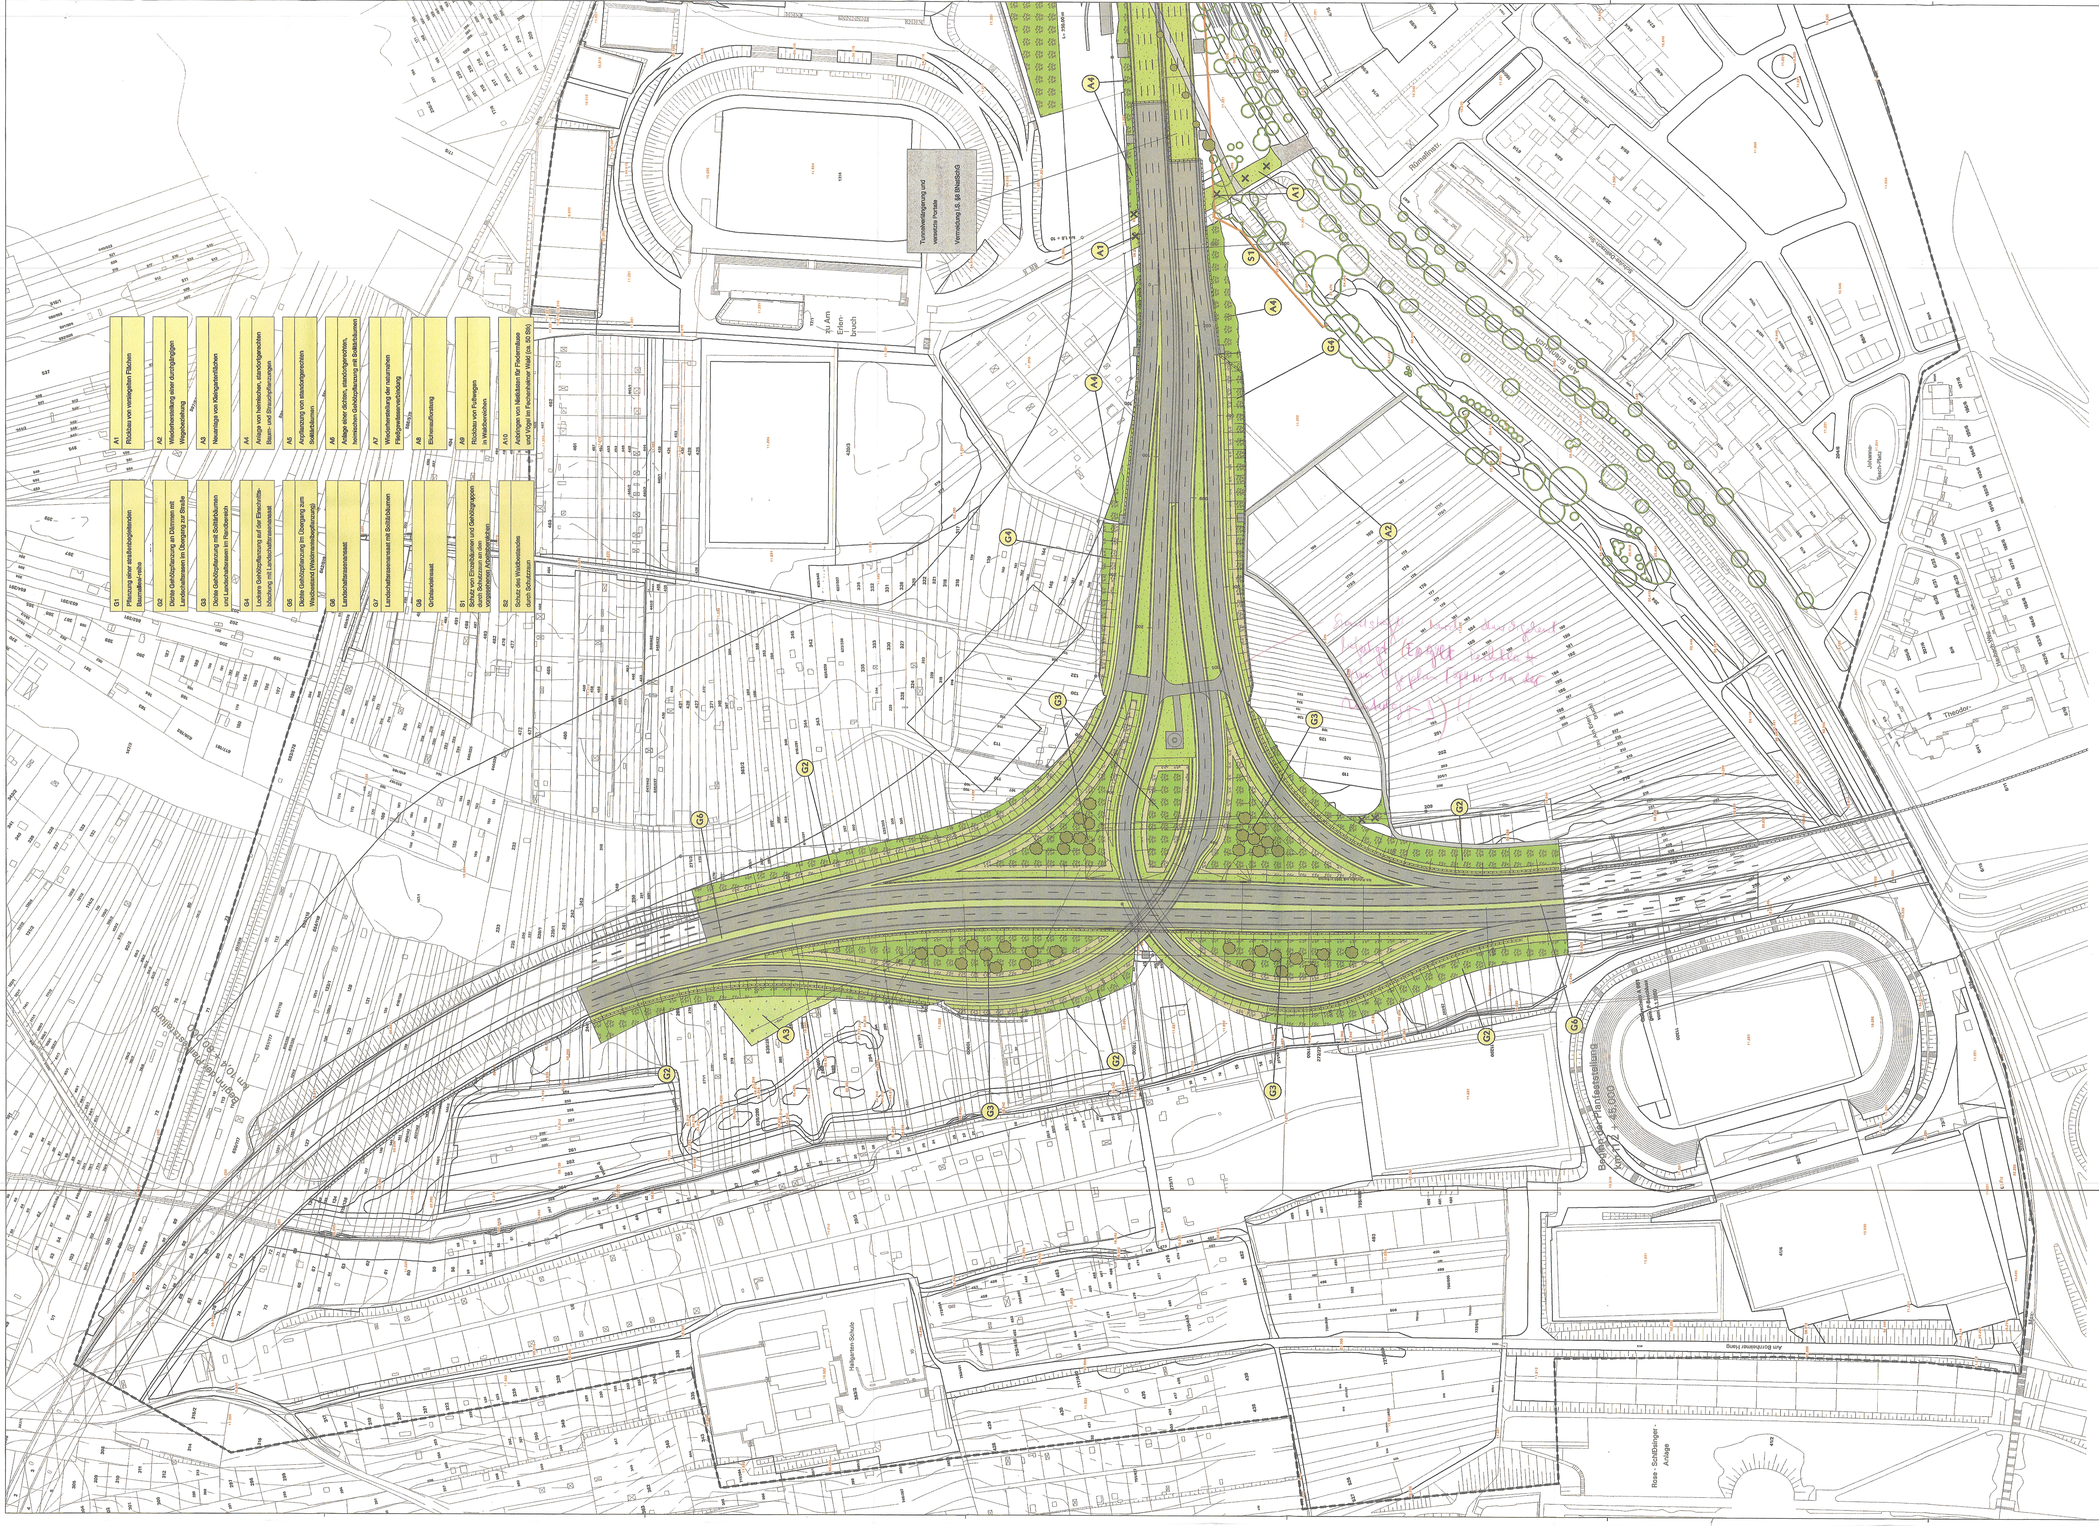
Tunnelentlüftungsanlage und versetzte Portale
Römerhof
Römerhof Str.
Rödelheimer Landstraße
Theodor-
Frankfurter Straße
Hellgrundweg
