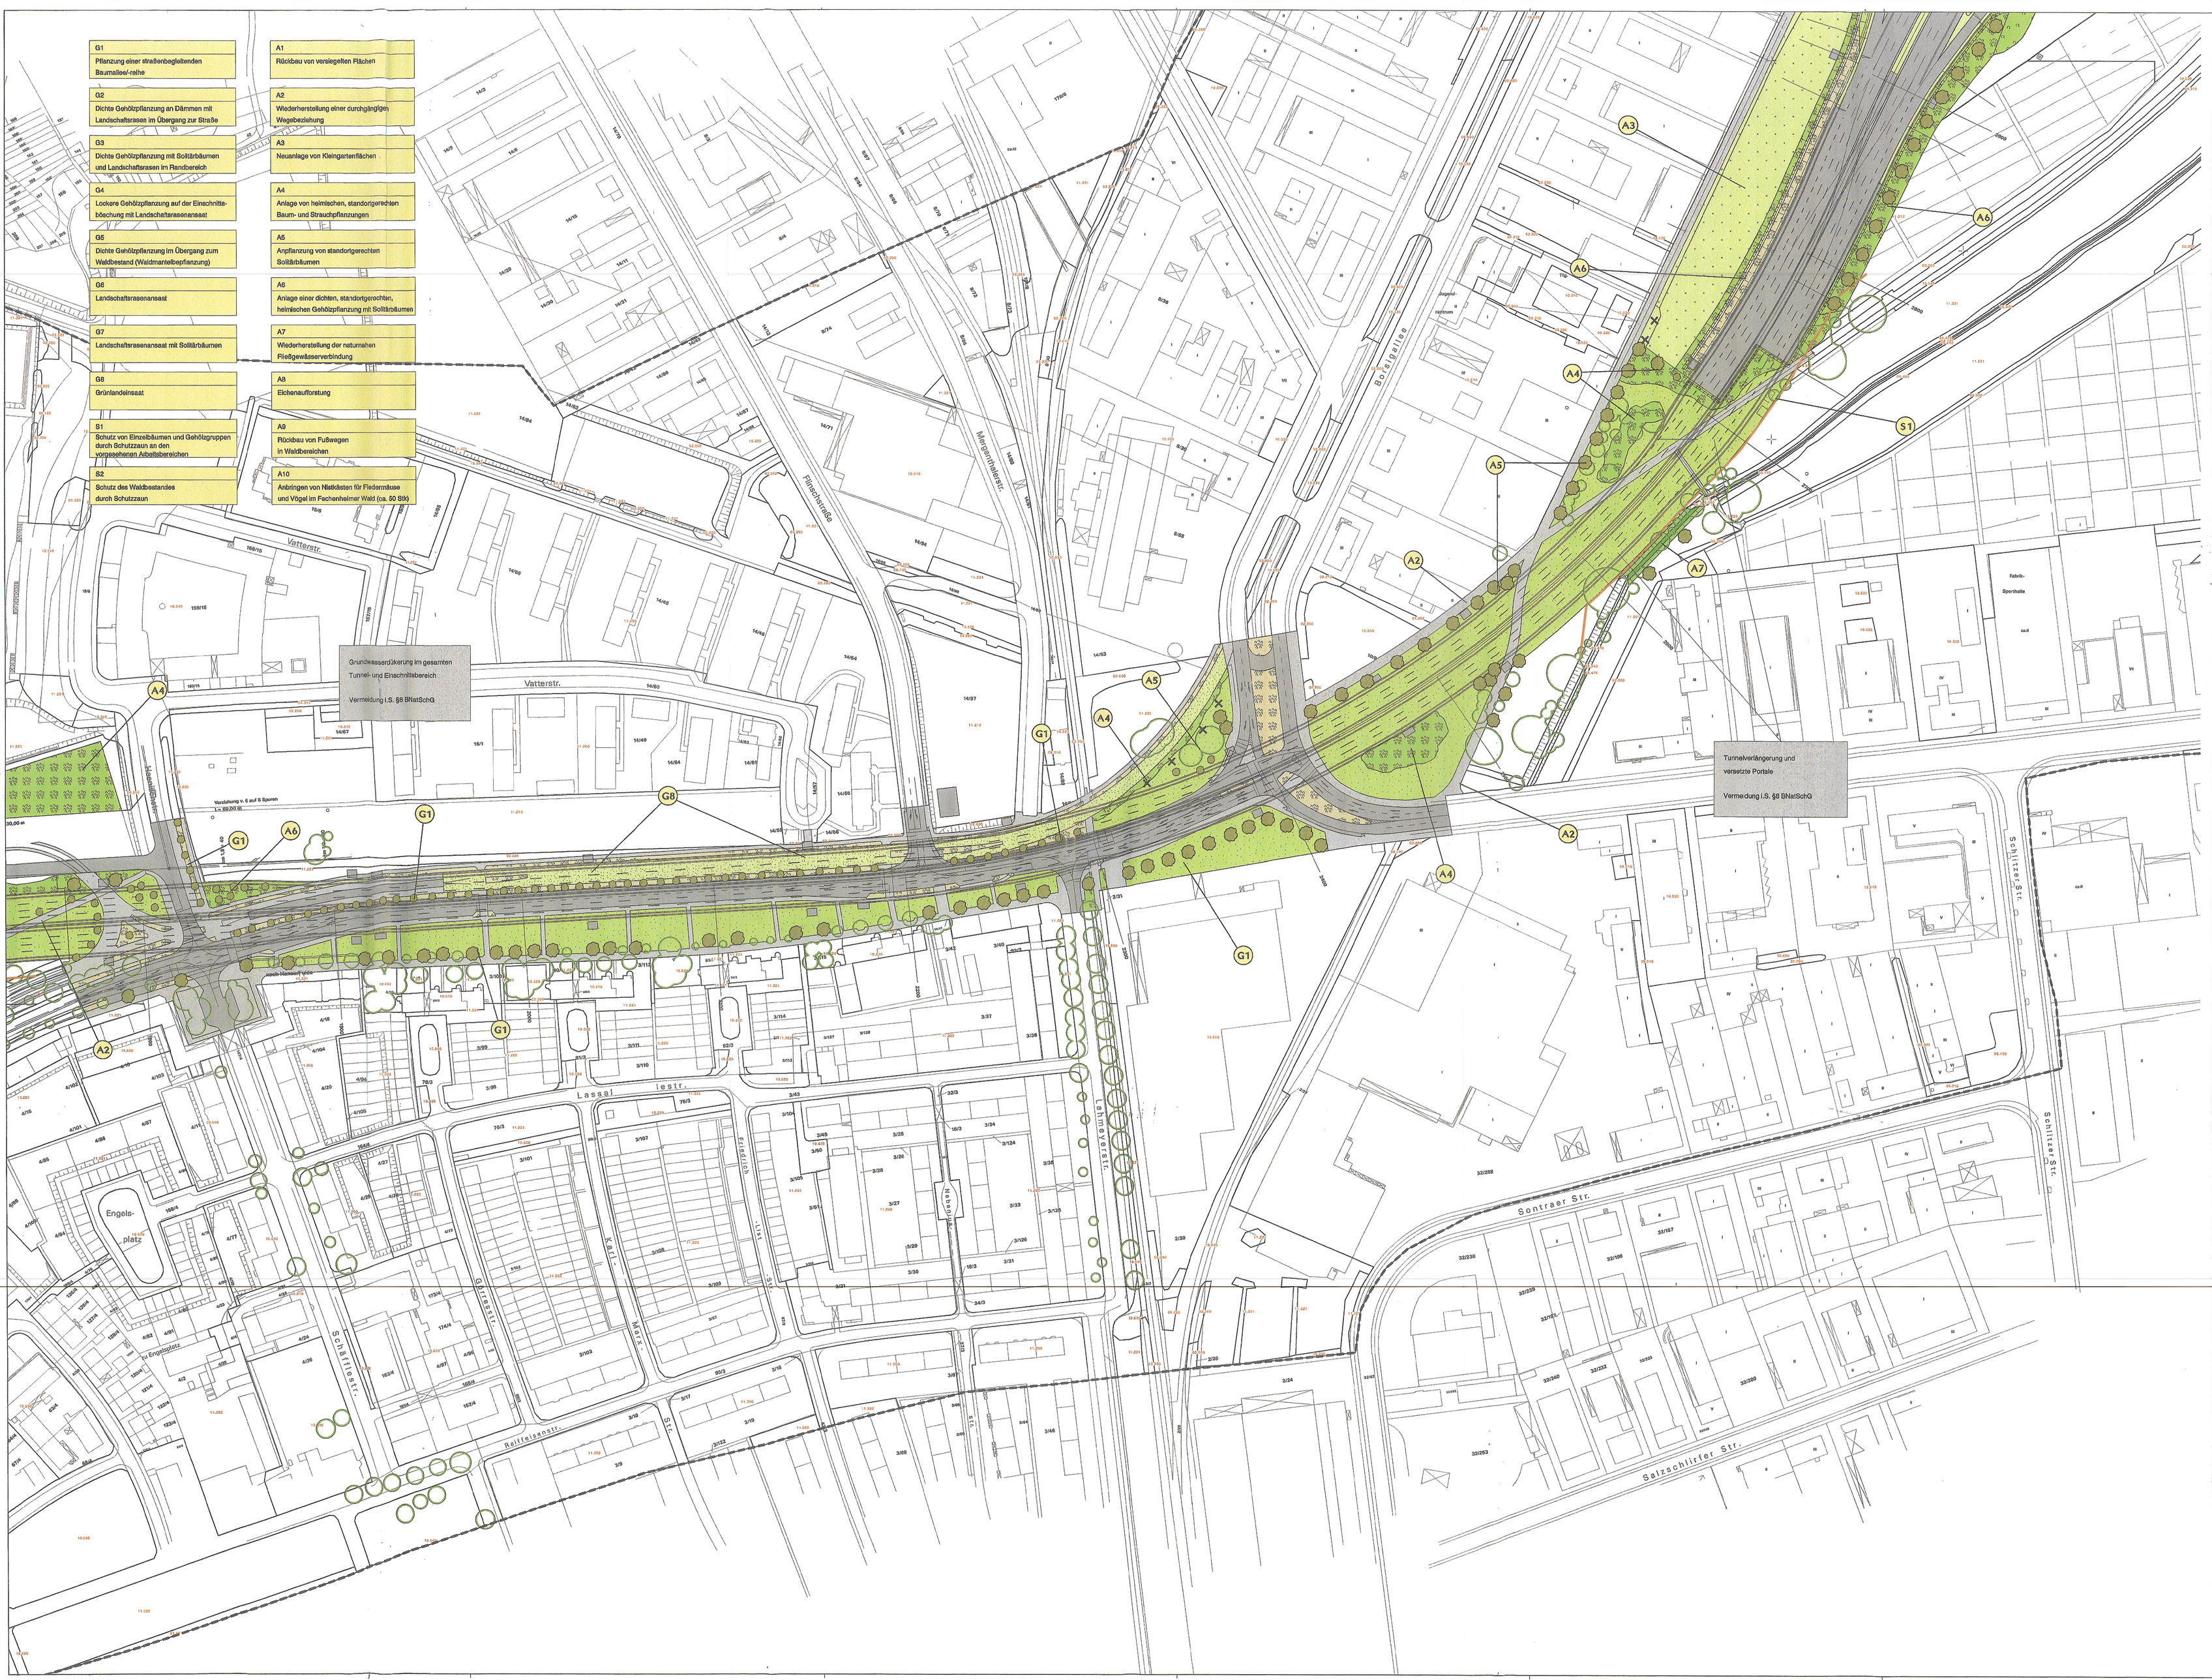

G1 Pflanzung einer straßenbegleitenden Baumallee/-reihe	A1 Rückbau von versiegelten Flächen
G2 Dichte Gehölzpflanzung an Dämmen mit Landschaftsrasen im Übergang zur Straße	A2 Wiederherstellung einer durchgängigen Wegebeziehung
G3 Dichte Gehölzpflanzung mit Solitärbäumen und Landschaftsrasen im Randbereich	A3 Neuanlage von Kleingartenflächen
G4 Lockere Gehölzpflanzung auf der Einschnittsböschung mit Landschaftsrasenansaat	A4 Anlage von heimischen, standortgerechten Baum- und Strauchpflanzungen
G5 Dichte Gehölzpflanzung im Übergang zum Waldbestand (Waldmantelbepflanzung)	A5 Anpflanzung von standortgerechten Solitärbäumen
G6 Landschaftsrasenansaat	A6 Anlage einer dichten, standortgerechten, heimischen Gehölzpflanzung mit Solitärbäumen
G7 Landschaftsrasenansaat mit Solitärbäumen	A7 Wiederherstellung der naturnahen Fließgewässerverbindung
G8 Grünlandeinsaat	A8 Eichenaufforstung
S1 Schutz von Einzelbäumen und Gehölzgruppen durch Schutzzaun an den vorgesehenen Arbeitsbereichen	A9 Rückbau von Fußwegen in Waldbereichen
S2 Schutz des Waldbestandes durch Schutzzaun	A10 Anbringen von Nistkästen für Fledermäuse und Vögel im Fischenheimer Wald (ca. 50 Stk)

Maßnahmen

- (01.127) Eichenaufforstung vor Kronenschluß
- (01.152) Sukzession im und am Wald
- (02.400) Hecken-, Gebüschpflanzung (heimisch, standortgerecht Waldrandaufbau
- (02.600) Hecken-, Gebüschpflanzung (straßenbegleitend)
- (05.242) Naturnah angelegte Gräben
- (05.470) Spülsaumvegetation
- (06.920) Grünlandeinsaat
- (11.221) Strukturarme Grünanlagen
- (09.160) Straßenränder (mit Entwässerungsmulde, Mittelstreifen) intensiv gepflegt, artenarm
- (11.212) Gärten/Kleingartenanlage mit überwiegendem Nutzgartenanteil

Bäume I. Ordnung, grobkronig

Bäume II. Ordnung, mittelkronig

Schutzzaun während der Bautätigkeiten

Rückbau von Wegen

(10.530) Schotter-, Kies- u. Sandflächen, -wege, -plätze oder andere wasserdurchlässige Flächenbefestigung

(10.510) Sehr stark oder völlig versiegelte Fläche

Maßnahmen Nr.

G1 — Pflanzung einer straßenbegleitenden Baumallee/-reihe — Erläuterung der Maßnahme

S = Schutzmaßnahme
A = Ausgleichsmaßnahme
E = Ersatzmaßnahme
G = Gestaltungsmaßnahme

Lärmschutzwand

Bestand

10.510	Sehr stark oder völlig versiegelte Fläche
10.520	Nahezu versiegelte Fläche
10.530	Nicht versiegelte, vegetationsarme Fläche (vorwiegend Schienenwege)
10.540	Befestigte und begrünte Flächen
10.610	Sehr artenarme Ruderalflur
11.221	Arten- und strukturarme Hausgärten
11.222	Arten- und strukturreiche Hausgärten
11.231	Villensiedlung mit Großbaumbestand, Parks
11.212	Kleingartenanlage, Nutzgartenanteil überwiegend
11.222	Kleingartenanlage, Ziergartenanteil überwiegend
11.224	Scherrasen
06.110	Nährstoffarme Feuchtwiese
06.320	Intensiv genutzte Frischwiese
06.920	Grünlandeinsaat/Grasäcker mit Weidelgras
09.120	Kurzlebige Ruderalpflanzen
09.130	Wiesenbrachen und ruderale Wiesen
09.160	Straßenränder intensiv gepflegt, artenarm
09.210	Staudenreiche Ruderalfluren meist frischer Standorte
09.220	Wärmebetonte Ruderalfluren meist trockener Standorte
05.242	Naturnah angelegte Gräben
05.331	Ausdauernde Kleingewässer
05.410	Großseggenriede/-röhrichte
05.440	Kleinseggenriede
05.470	Spülsaumvegetation
04.400	Ufergehölzsaum, heimisch, standortgerecht
02.200	Gebüsche, trockene bis frische, basenreiche Standorte
02.600	Hecken-/Gebüschpflanzung (straßenbegleitend etc.)
04.310	Allee, einheimisch, standortgerecht
04.320	Allee, nicht heimisch, nicht standortgerecht
01.191	Sonstige Laubwälder, Mittelwald
01.122	Eichenmischwälder, forstlich überformt
01.114	Buchenmischwald, forstlich überformt
01.199	Sonstige Nadelwälder
01.182	Schlagfluren, Naturverjüngung

Einzelbaum

Nachrichtlich

2004 Flurstücksnummern

Grenze des Untersuchungsgebietes

N

A 66 Riederwald Tunnel

Bearbeitung
Landschaftspflegerische Begleitplanung

Büro Kronberg
Ringstr. 6
D-61476 Kronberg
Tel. 06173/917250
Fax 06173/917265

Büro Mainz
Mainzer Str. 65
D-55124 Mainz
Tel. 06131/2001-00
Fax 06131/2001-83

Planänderung
Tunnel einschließlich AD Erlenbruch, Obere Ebene und Lärmschutz

"LBP - Deckblatt
Lageplan der Landschaftspflegerischen Maßnahmen Tunnelabschnitt,
Unterlage 12.2 Blatt 2" wird ersetzt durch
LBP Lageplan der Landschaftspflegerischen Maßnahmen Tunnelabschnitt,
Unterlage 12.2 Blatt 2a

HESSEN
Amt für Straßen- und Verkehrswesen Frankfurt

Straße: A 66, Frankfurt a.M. - Hanau
Teilabschnitt: Tunnel Riederwald
einschl. AD Erlenbruch u. AS Borsigallee
Beginn: ewNK 5818-110 u.NN 5818-129 km
Ende: ewNK - u.NN 5819-056 km

Unterlage-Nr.: 12.2
Blatt-Nr.: 2
Reg.-Nr.:

	Datum	Zeichen
bearbeitet:	30.06.2003	Neuf
gezeichnet:	30.06.2003	Kel
geprüft:	30.06.2003	

Planfeststellung
Deckblatt

LBP
Lageplan der landschaftspflegerischen Maßnahmen
Tunnelabschnitt
Maßstab 1 : 1000

Aufgestellt:
Frankfurt a.M., den 30.06.2004
Amt für Straßen- und Verkehrswesen
Frankfurt
i.A.
Dr. RUhl

2. Ausfertigung 12.2a
Wiesbaden, den 06. Feb. 2007
Mainz, den 06. Feb. 2007
Baudirektor