


U-Bahn-Betriebsgebäude

Station 0+490.000

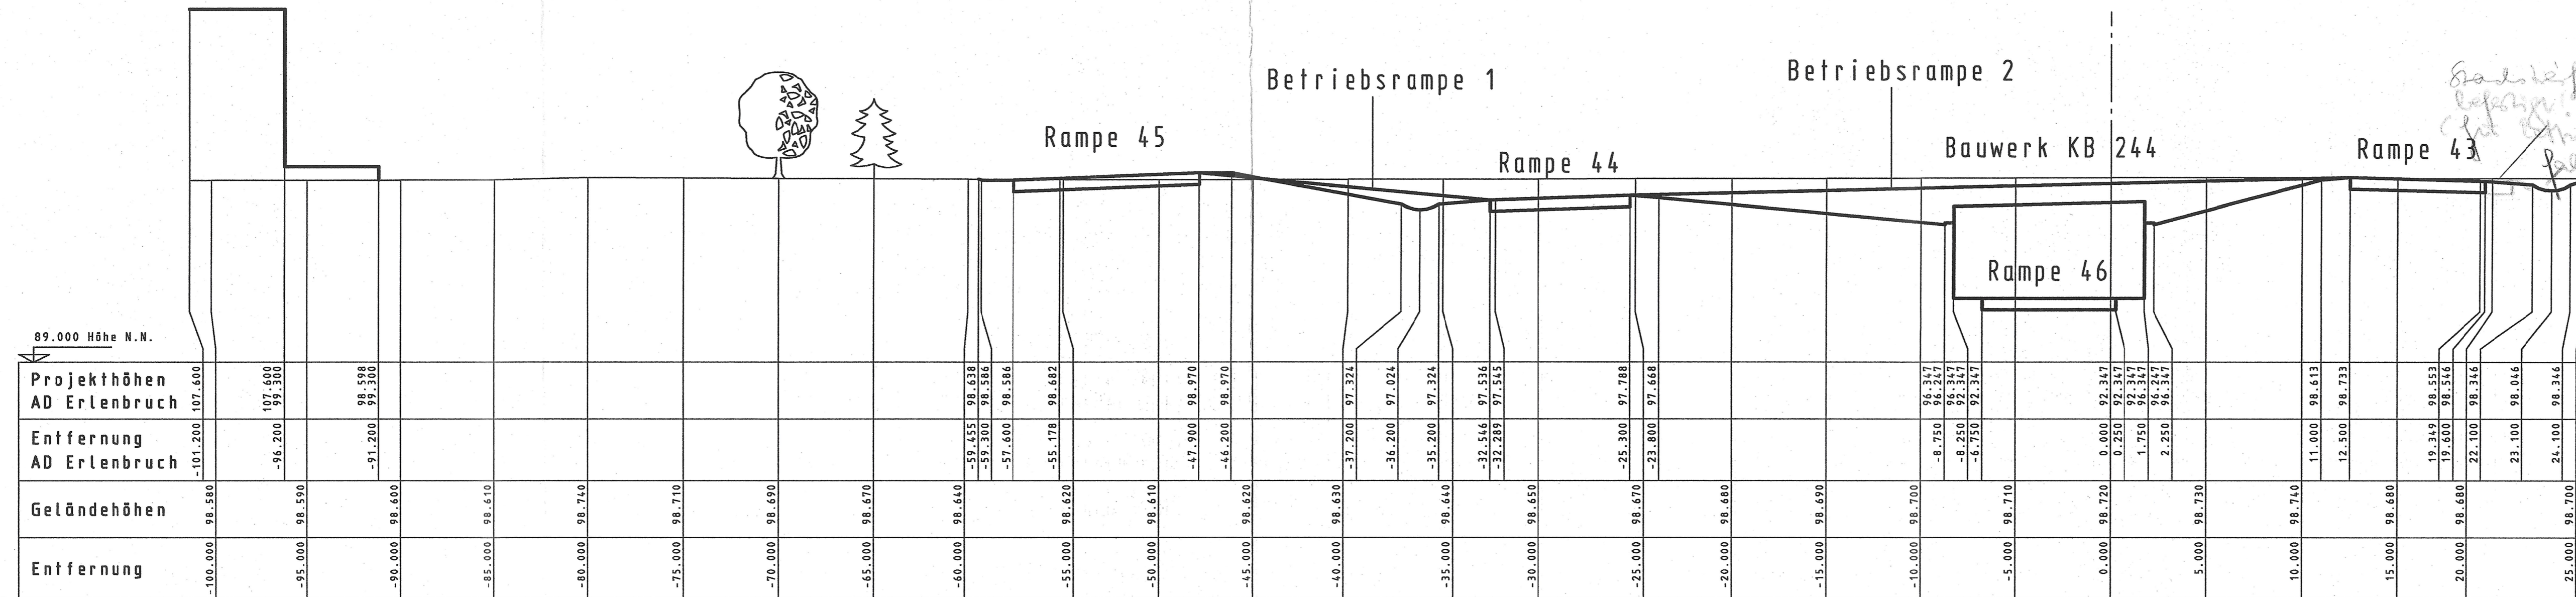

Planänderung
Tunnel einschließlich AD Erlenbruch, Obere Ebene und Lärmschutz

"Querprofil 2 AD Erlenbruch, Unterlage 15.2 Blatt 2" wird ersetzt durch Querprofil 2 AD Erlenbruch, Unterlage 15.2 Blatt 2a

Nr.:	Art der Änderung:	Datum:	Zeichen:

Amt für Straßen- und Verkehrswesen Frankfurt		Unterlage Nr.: 15.2
Straße: A 66, Frankfurt a.M. - Hanau		Blatt Nr.: 2
Teilschnitt Tunnel Riederwald		Reg. Nr.: E 3.1
einschl. AD Erlenbruch u. AS Borsigallee		Datum: 28.09.2001
Beginn: zw.NK 5818-119 u.NK 5818-126 km		Zeichen: D. Neumann
Ende: zw.NK - u.NK 5818-056 km		gezeichnet: 28.09.2001
		geprüft: 28.09.2001
		R. Lindemann

Planfeststellung
AD Erlenbruch
Maßstab: 1 : 200

Aufgestellt:
Frankfurt a.M., den 28.Sep.2001
Amt für Straßen- und Verkehrswesen
Frankfurt
i.A. *V. Müller*

Ausfertigung
Nr. 7.2
Unterlagen zum
Planfeststellungsbeschluss
vom 16. Feb. 2001 (AZ: 61 k 04 (2,054))
Wiesbaden, den 28.09.2001
Hessisches Ministerium
für Wirtschaft, Verkehr
und Landesentwicklung
Abt. V
Im Auftrag
Baudirektor