Plangröße: 129,1 cm x 57,5 cm = 0,742 m²

Bauphase 8 Endzustand Tunnel

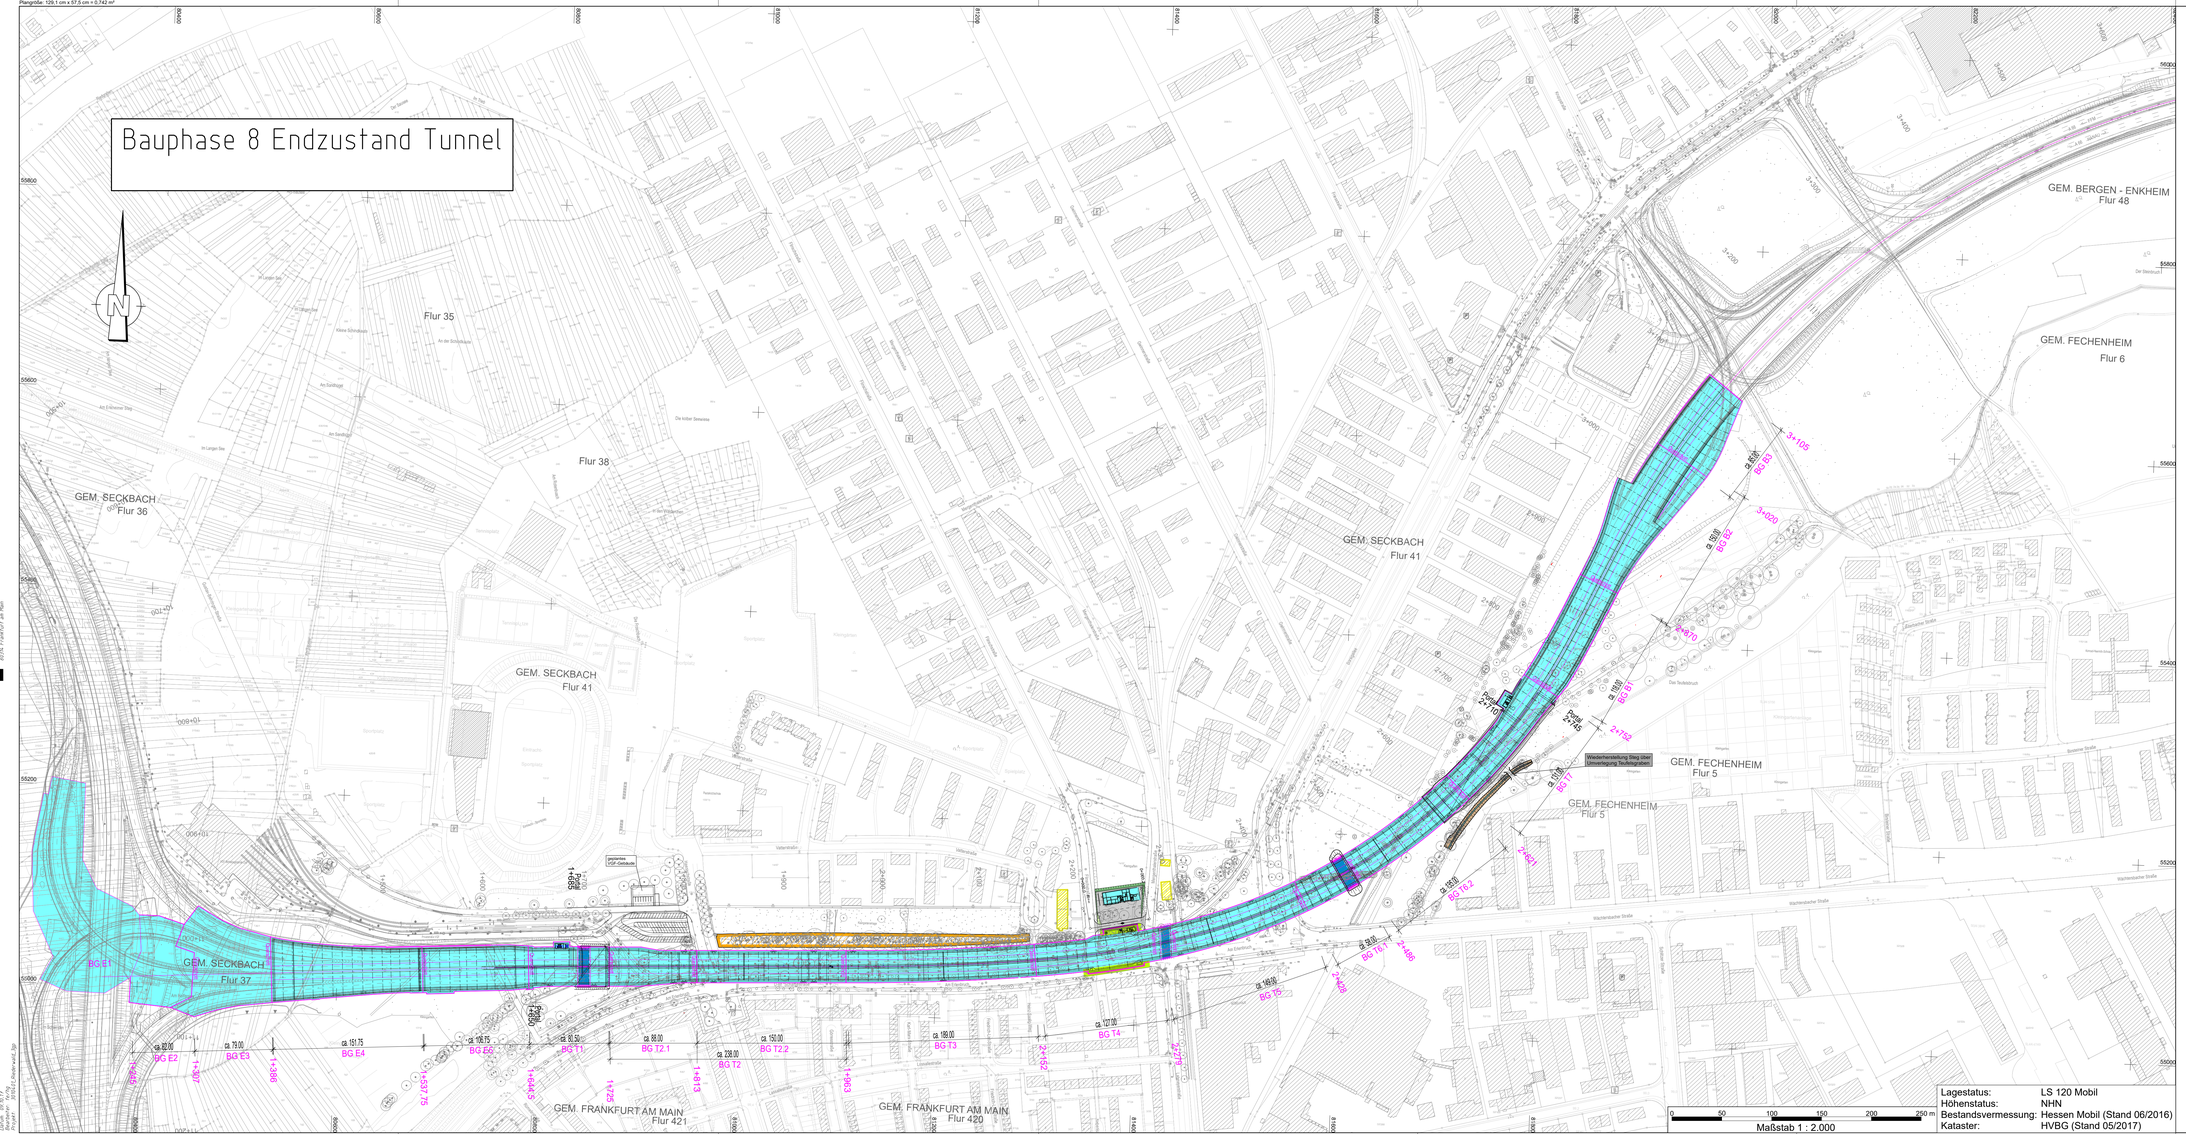
Flur 35
Flur 38
GEM. SECKBACH
Flur 36
GEM. SECKBACH
Flur 37
GEM. SECKBACH
Flur 41
GEM. SECKBACH
Flur 41
GEM. FECHENHEIM
Flur 5
GEM. FECHENHEIM
Flur 5
GEM. FECHENHEIM
Flur 6
GEM. BERGEN - ENKHEIM
Flur 48
GEM. FRANKFURT AM MAIN
Flur 421
GEM. FRANKFURT AM MAIN
Flur 420
BG E1
BG E2
BG E3
BG E4
BG E5
BG T1
BG T2.1
BG T2
BG T2.2
BG T3
BG T4
BG T5
BG T6.1
BG T6.2
BG B1
BG B2
BG B3
