

Bauwerk KB 235A
Lärmschutzanlage
Bau-km 0+000.0 - 0+240.0 Achse 33
Bau-km 9+603.0 - 9+820.0 A 661
L = 457.00 m, H = 3.00 m

Bauwerk KB I A
Plattform über östliche Richtungsfahrbahn der A 661
Bau-km 9+815.00 - 10+040.00 A 661
L = 225.00 m
LH = 4.70 m
KH = 1.70 - 2.20 m

Bauwerk KB I C
Überführung der Seckbacher Landstraße
Brückenklasse 09/30
Bau-km 9+828.01 A 661
Bau-km 0+244.65 Achse 79
L = 58.00 m
LH = 4.77 m
KH = 1.60 m
BzG = 13.50 - 22.20 m

Bauwerk KB I D
Überführung der Berger Straße
Brückenklasse 12/12
Bau-km 9+900.00 A 661
Bau-km 0+022.00 Berger Straße
K/W = 100.00 gon
L = 33.00 m
LH = 5.14 m
KH = 1.40 m
BzG = 4.50 m

Bauwerk KB 240
Talbrücke Seckbach
Brückenklasse 60
Bau-km 10+215.00 - 10+480.00 A 661
L = 265.00 m
KH = 1.85 m
BzG = 22.20 m

Zeichenerklärung

Gradientenhöhenpunkt
Gradientenlängspunkt
Ausrundungsbeginn Krüper/
Ausrundungsname

H = 10000 m
1:10000
1:10000
1:10000

Neigungsbruchpunkt
mit Angabe von:
Ausrundungsbremswasser
Längsneigung und
Abstand zum nächsten
neigungsbruchpunkt



Damm
Einschnitt
vorh. Schacht rechts/links

Gradienten Fahrbahn Ost
Gradienten Fahrbahn West

Lärmschutzanlagen

Lärmschutzwand Ost Planung
Lärmschutzwand West Planung
Lärmschutzwand Mitte Planung
Lärmschutzwand Ost Bestand
Lärmschutzwand Mitte Bestand
Lärmschutzwand Mitte planfestgestellt

Rohrleitung rechts
Rohrleitung mitte
Rohrleitung/Gracht wird im
Zuge Erdarbeiten verschoben
Rohrleitung/Schacht vorhanden

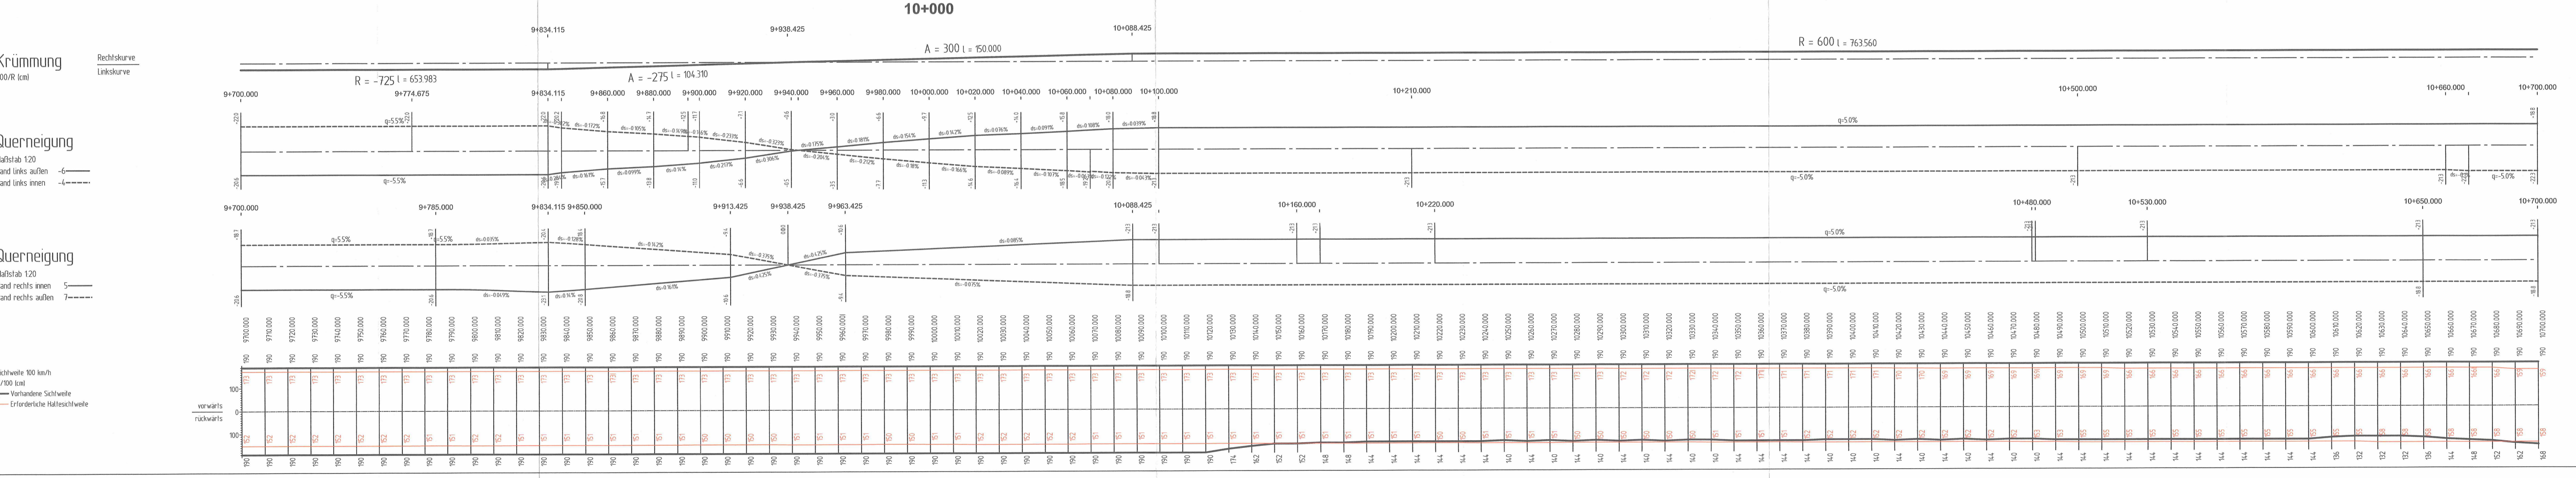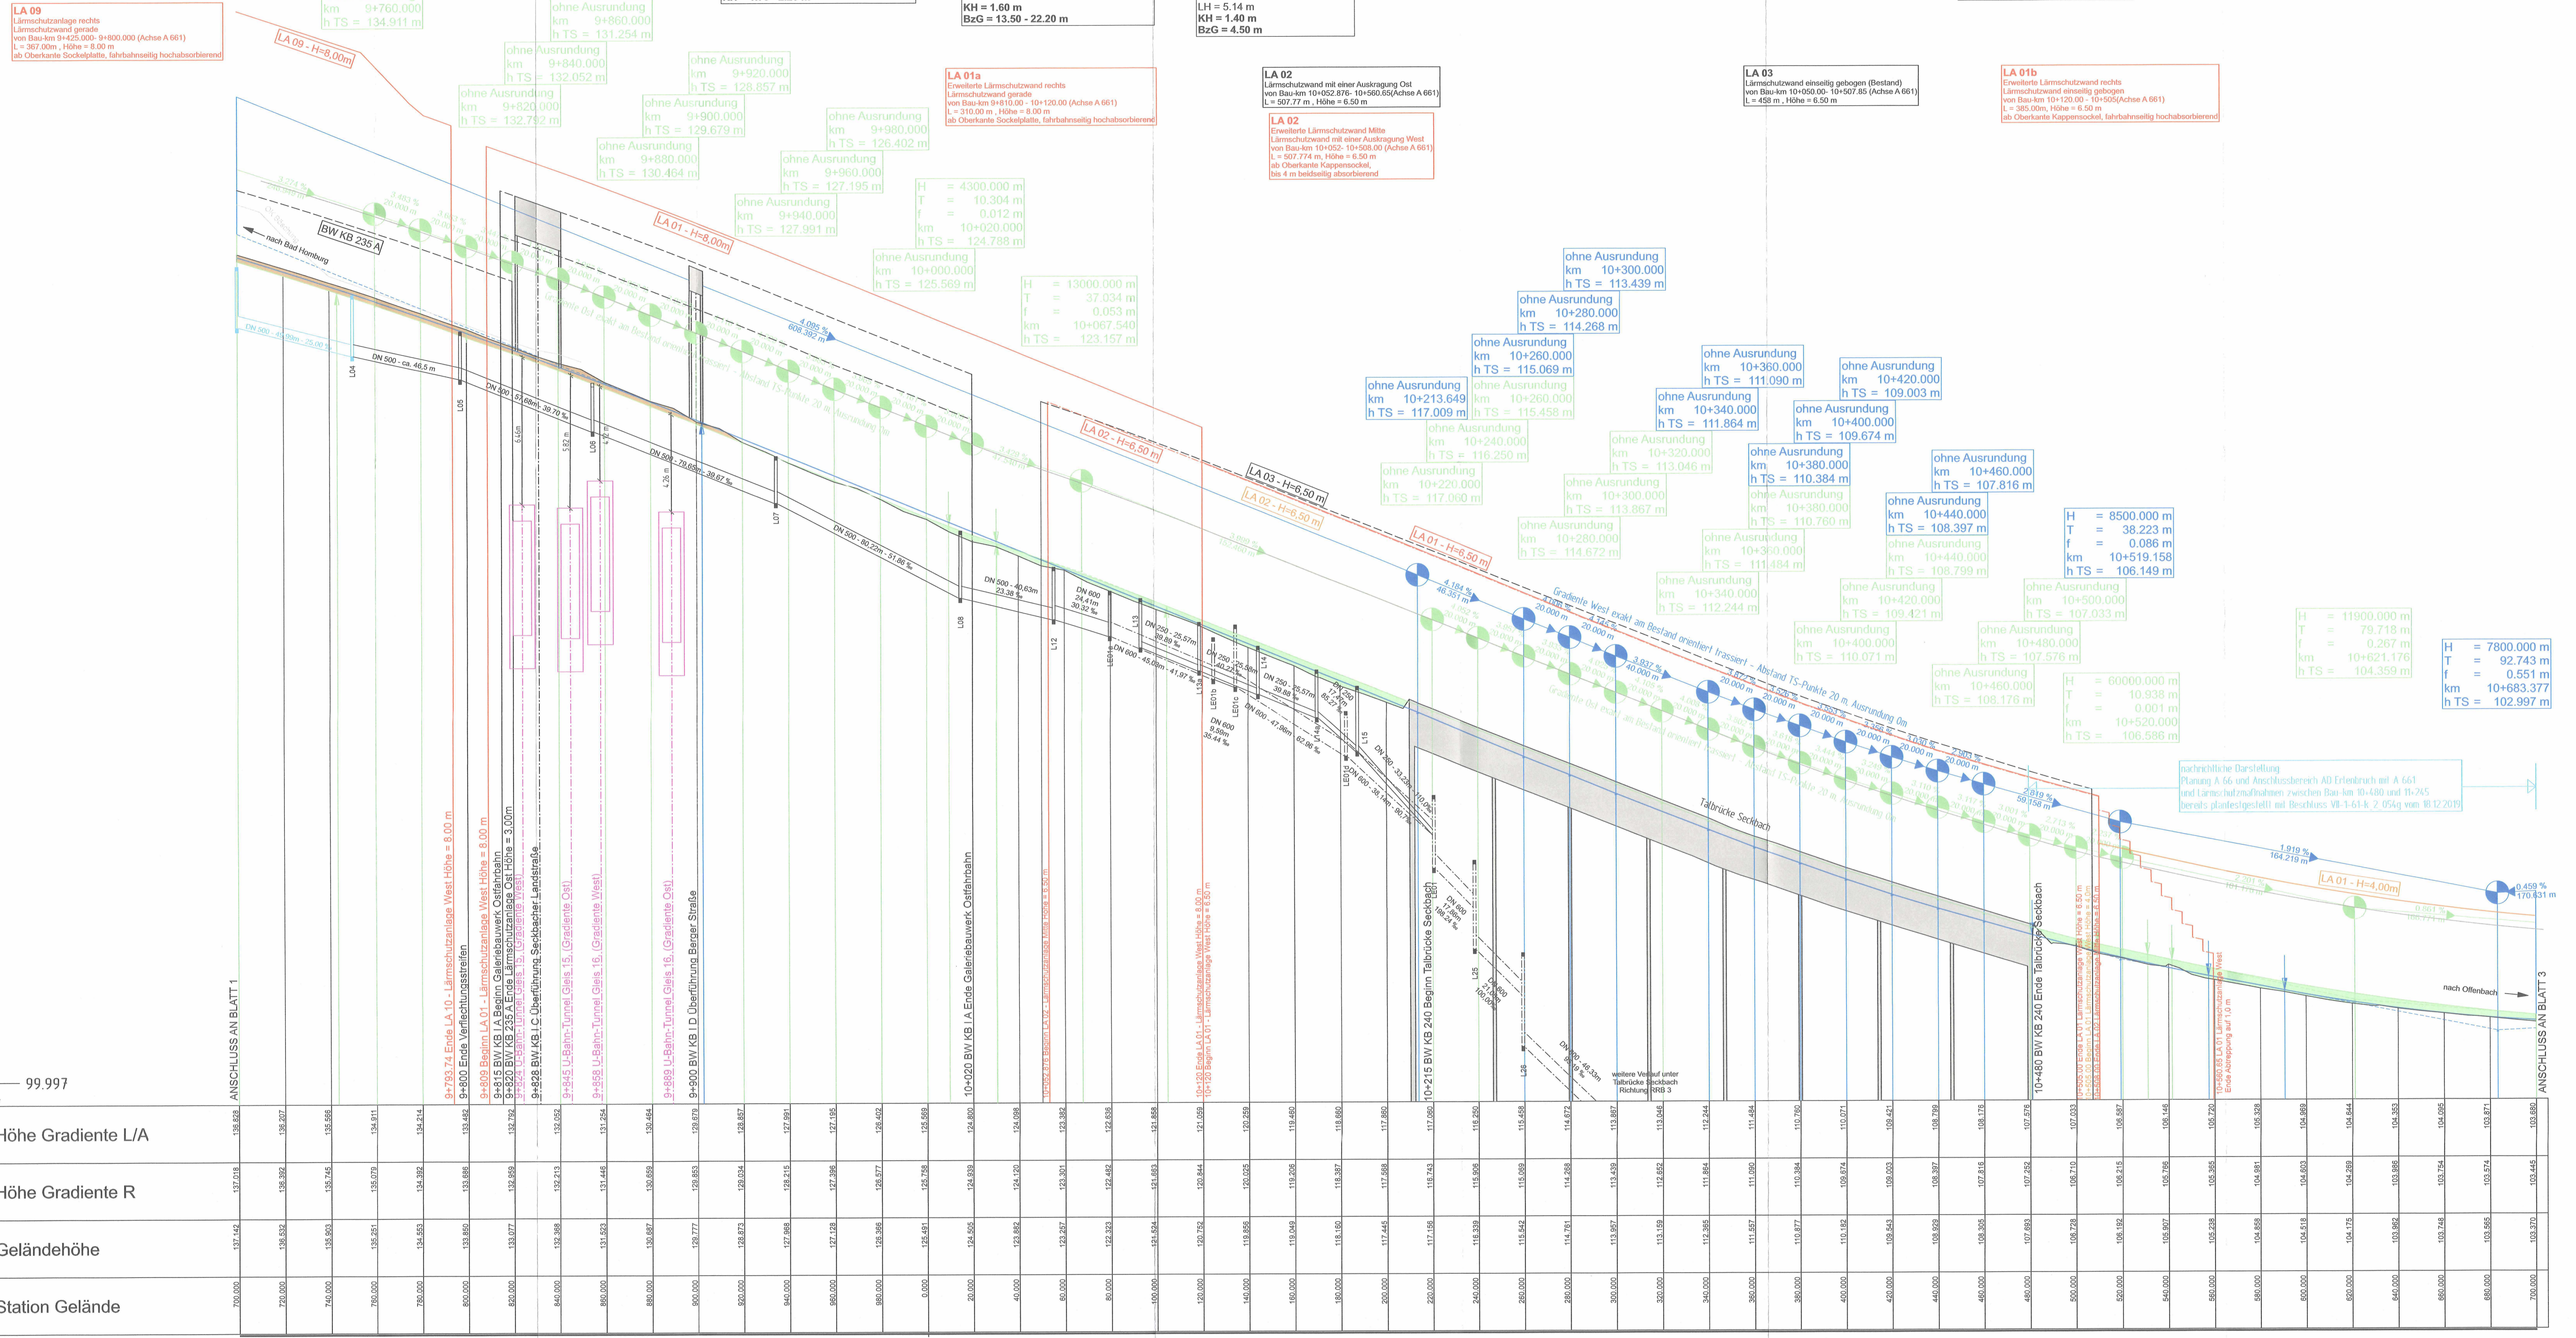

PLANÄNDERUNG

Hessen Mobil
Stellen- und Verkehrsmanagement

HESSEN
Landesministerium für Wirtschaft, Energie, Verkehr und Wohnen

Unterlage Nr.: 06
Blatt Nr.: 2
Hessen ID: 23021

Datum: Juni 2020
Zeichner: CH/Deckerl
gezeichnet: Juni 2020
geprüft: Juni 2020
M/W/II

A 661, Ostumgehung Frankfurt am Main
Endausbau der A 661 zwischen AS Friedberger Landstraße und AS Frankfurt a. M., Ost mit Direktanlage, Verleuchtungsanlagen, Aufhebung Kleingänge und erneuertes Lärmschutz bis ca. 9+750 bis ca. 10+700

Strate: A 661 Ostumgehung
Bogen: zw. NK 5818 119 u.NK 5818 126 Stz km 315,200
Ende: zw. NK 5818 119 u.NK 5818 126 Stz km 318,200
Maßstab: 1 : 1.000 / 100

Aufgestellt: Frankfurt, den 30.06.2020
Hessen Mobil
- Dezernat Planung Osthessen-

Planfeststellungsbeschluss
vom 11.10.2023 des Hessischen Ministeriums für Wirtschaft, Energie, Verkehr und Wohnen
LA 09, 10, 11, 100