
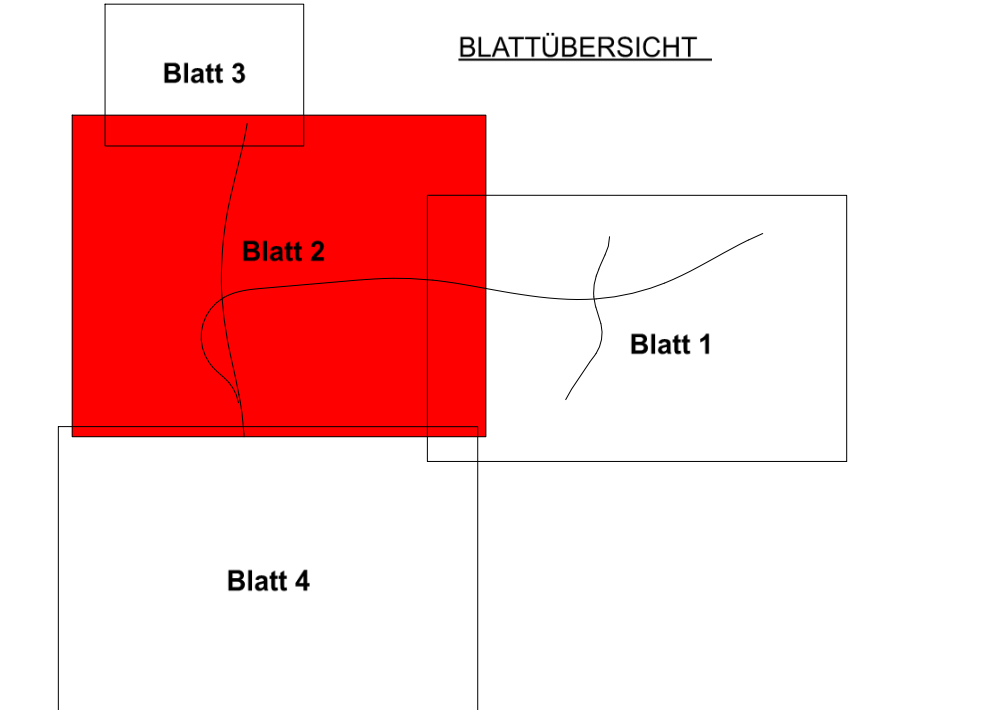


Landkreis Werra-Meißner  
Gemeinde Wehretal  
Gemarkung Reichensachsen  
Flur 19

Landkreis Werra-Meißner  
Gemeinde Wehretal  
Gemarkung Reichensachsen  
Flur 18

Landkreis Werra-Meißner  
Gemeinde Wehretal  
Gemarkung Reichensachsen  
Flur 7

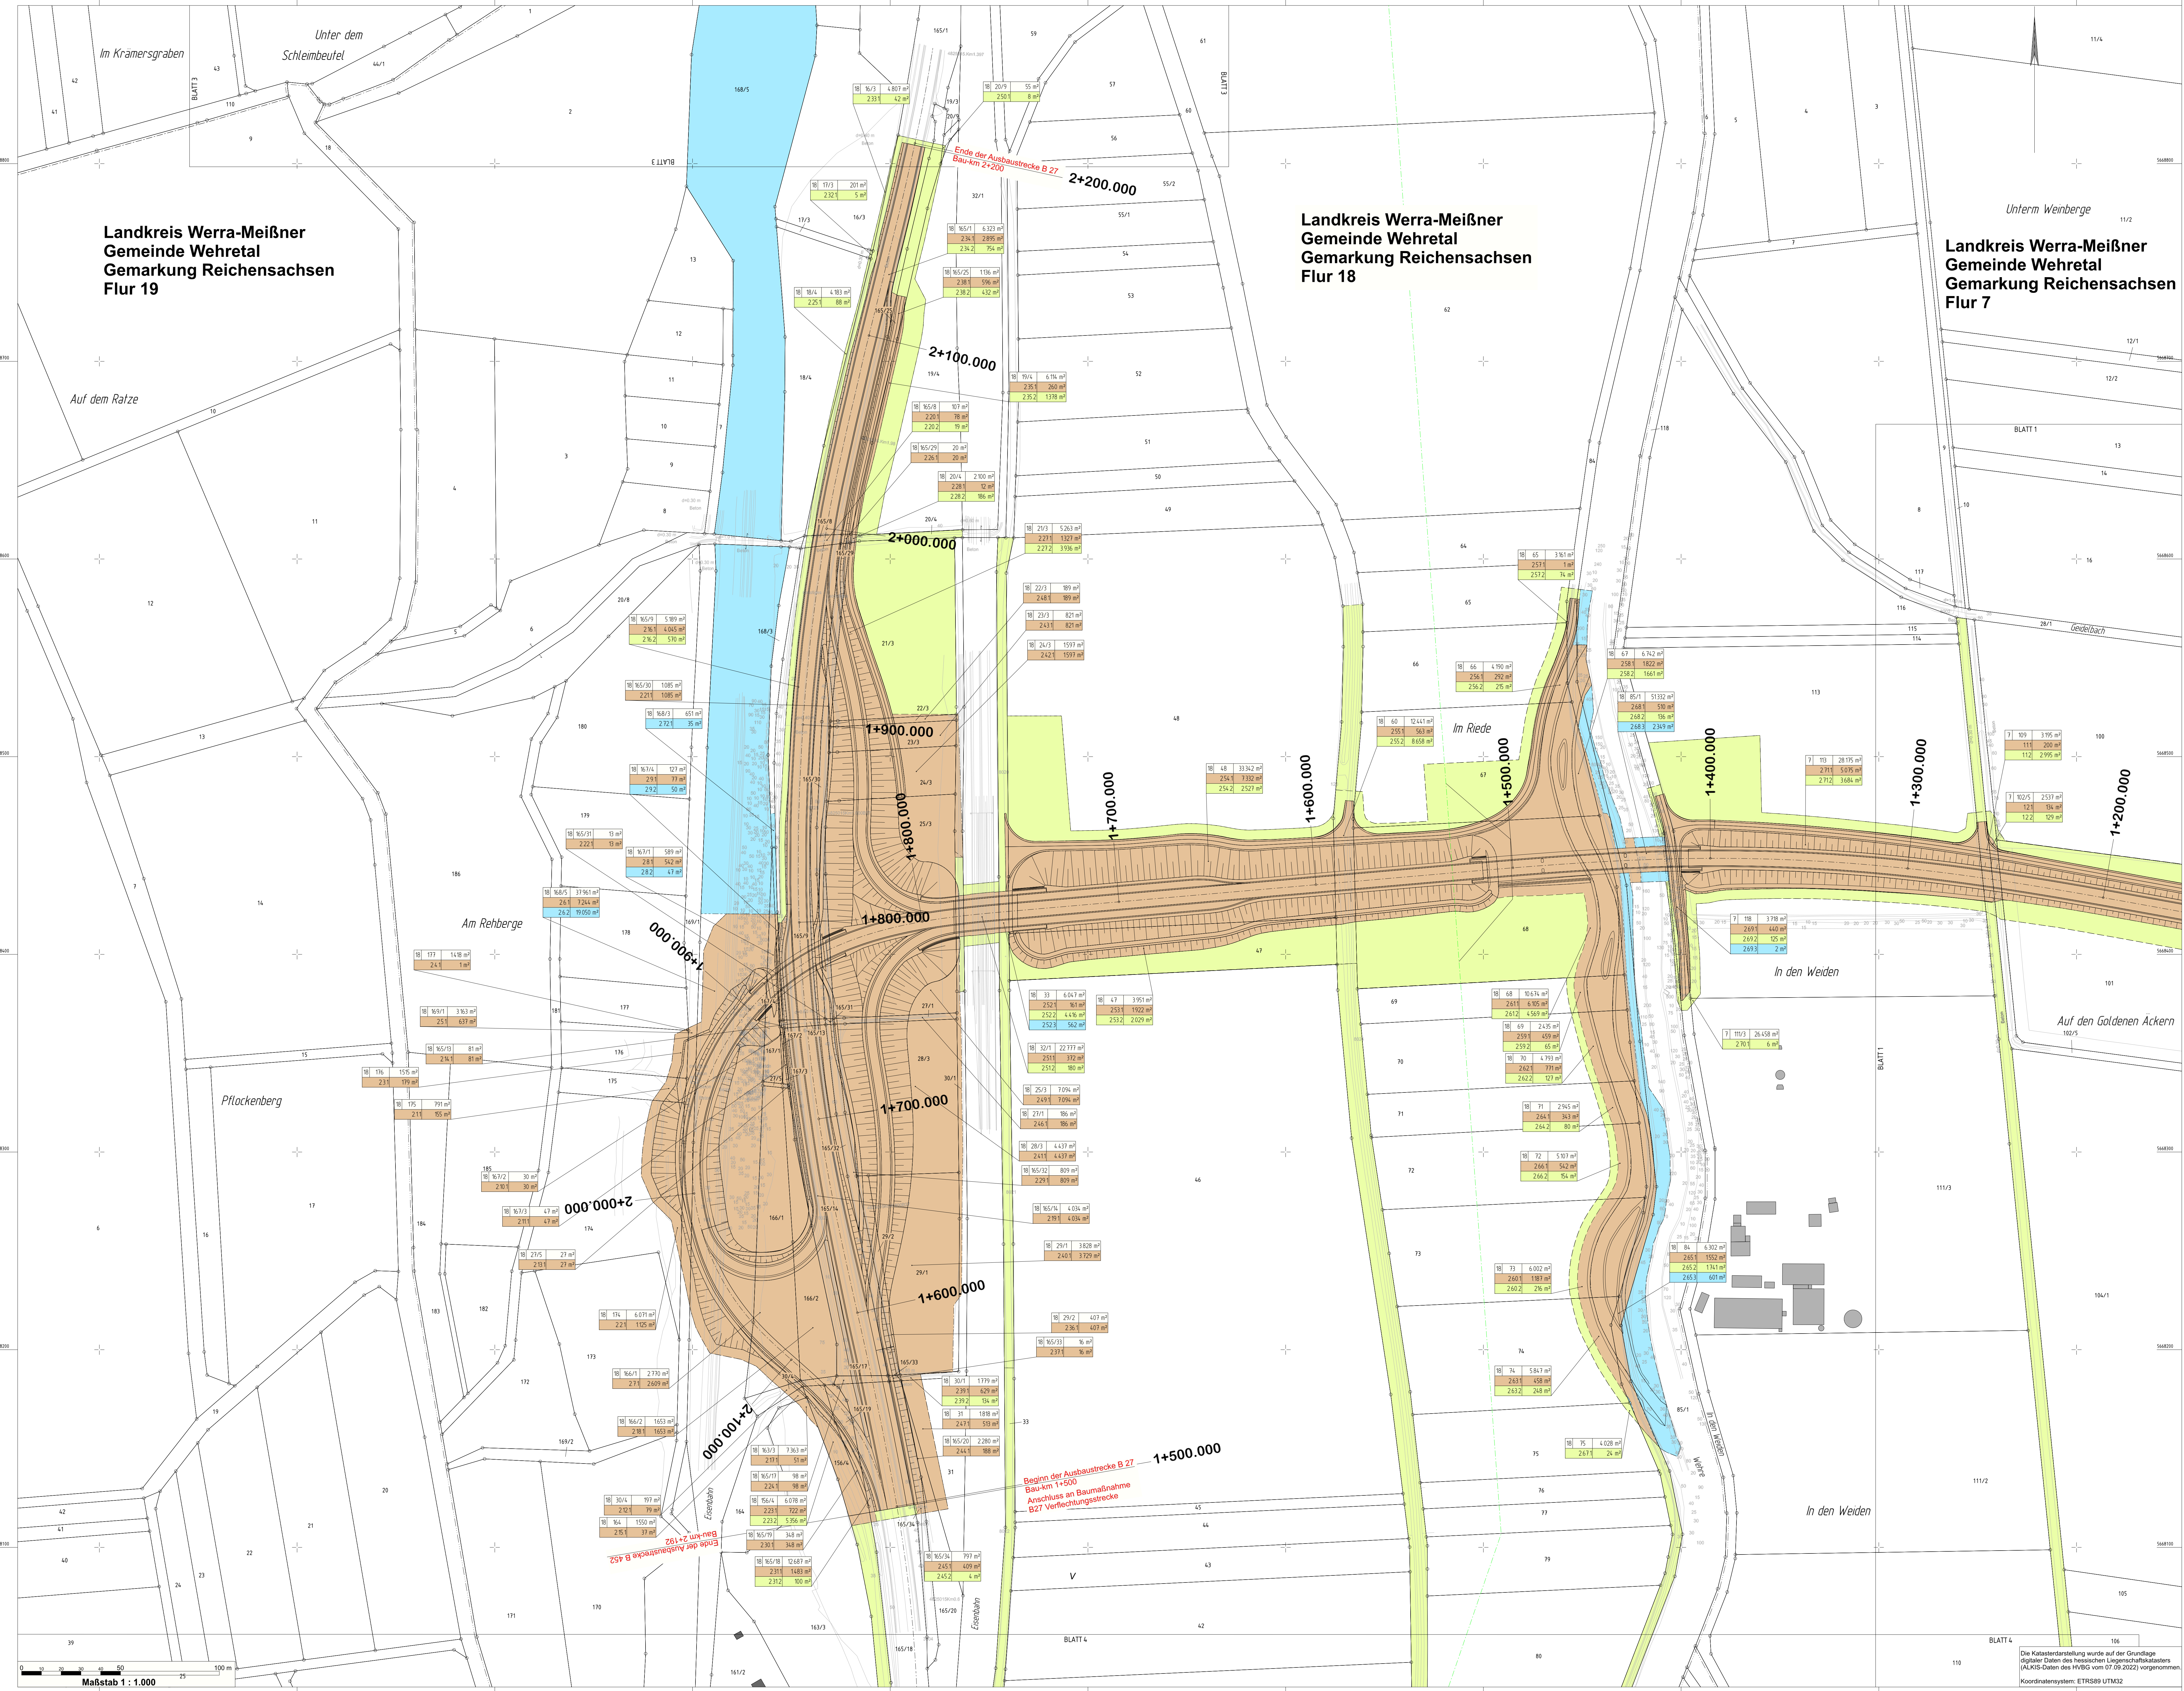

**Zeichenerklärung**

- Grundwerb.
  - zu erwerbende Fläche
  - vorübergehend in Anspruch zu nehmende Fläche
  - dauernnd zu belastende Fläche
- Flur / Flurstück / Größe des Flurstückes
  - Bl. Nr. im Grundwerbverzeichniss / Größe der Teilfläche
  - 24 Bl. Nr. des betreffenden Flurstückes
  - 1 Teilfläche eines Flurstückes
- Zusammengehörigkeitsfall
  - Landesgrenze (Bundesland)
  - Regierungsbezirk/Kreis-, Gemeindegrenze
  - Gemarkungsgrenze
  - Flur-/Flurgrenze
  - Flurstück - Flurstücksgrenze
  - Flurstücknummer
- 116/12
  - Baufeldgrenze
  - Geschiebung

1	2	3	4	5
---	---	---	---	---

Nr.	Art der Änderung	Datum	Zeichen

**HLG**  
Hessische Landesplanung  
Staatliche Traditionsanstalt für landliche Bodenordnung

Aufweg 45  
36382 Gießen  
Telefon: 0641-93216-0

Hessen Mobil  
Straßen- und Verkehrsmanagement

**HESSEN**

**FESTSTELLUNGSENTWURF**

Straße: B 452  
Beginn: zw. NK 4826 010 u. NK 4828 030 Station 0,463  
Ende: zw. NK 4825 015 u. NK 4825 019 Station 0,650  
Hessen ID: 01175

Ursache / Blatt-Nr.: 10 / 2  
Grundwerbungsplan  
Maßstab: 1 : 1000

Neubau der  
Ortsumgehung Reichensachsen  
von Bau-km 0+400 bis Bau-km 2+192,816

Aufgestellt:  
Eschwege, den 25.09.2023  
Hessen Mobil  
Fachdezernat Planung Osthessen-

LA gez. Heuser  
Heuser - Fachdezernat