



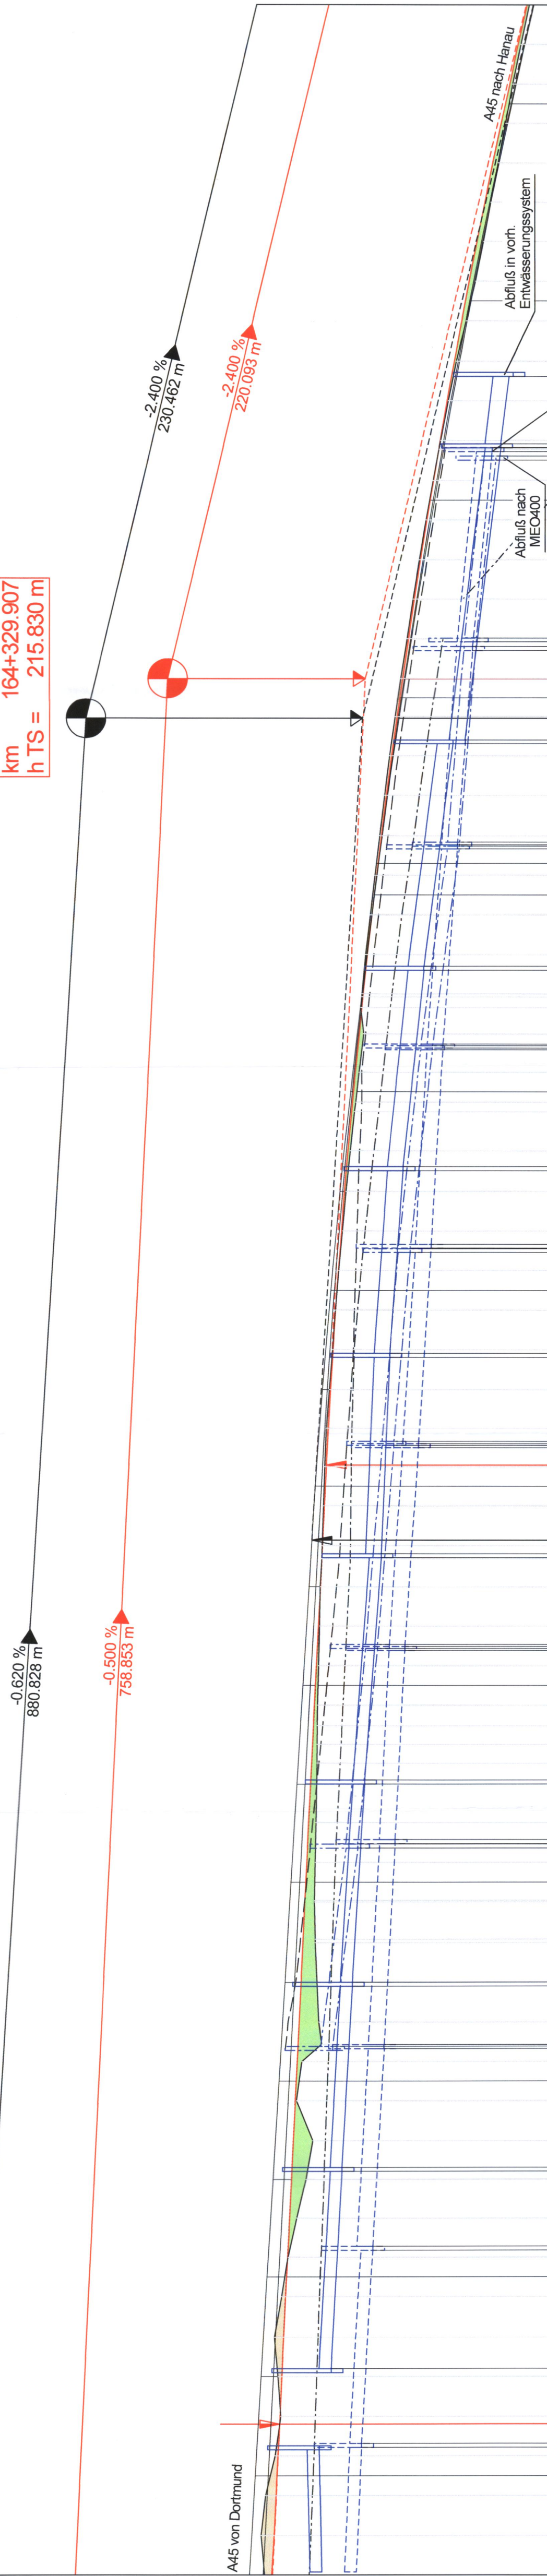

Station	850 000	218 435	218 519	218 397	870 000	218 153	218 010	900 000	218 080	910 000	218 168	920 000	217 976	930 000	217 821	940 000	217 600	950 000	217 362	960 000	217 182	970 000	217 597	980 000	217 461	990 000	217 029	1 000 000	216 961	216 884	217 068	218 188	217 188	217 111	10 000	217 111	21 110	217 132	20 000	217 132	20 274	217 112	40 000	217 091	50 000	217 068	218 862	217 065	217 080	217 055	217 046	80 000	217 021	90 000	217 004	100 000	216 987	106 871	216 948	215 440	216 934	110 000	216 901	120 000	216 869	130 000	216 838	140 000	150 000	216 752	215 220	216 664	160 000	216 564	170 000	216 556	180 000	216 511	190 000	216 419	214 706	214 706	214 133	214 133	214 828	214 350	215 828	214 880	216 219	216 111	222 333	215 986	215 879	215 879	215 851	239 851	246 559	260 000	215 709	270 000	275 000	280 000	215 568	289 000	215 470	300 000	215 344	310 000	215 217	319 538	320 000	325 000	330 000	340 000	214 771	350 000	214 613	360 000	214 457	370 000	214 290	380 000	214 112	387 771	390 000	213 915	213 869	212 400	212 090	410 000	213 520	420 000	213 271	425 000	430 000	213 037	440 000	212 830	450 000	455 000	460 000	212 457	212 273	470 000	212 094	211 865	211 698	500 000
	Geländehöhe	
		Entwässerung mitte Sohlhöhen / Dimension Entwässerungsleitungen	
			Entwässerung rechts Sohlhöhen / Dimension Entwässerungsleitungen	
				Entwässerung links Sohlhöhen / Dimension Entwässerungsleitungen	
					Gradientenhöhe Rifla Dorfgrund	218 247	218 659	218 106	218 039	217 979	218 349	217 854	217 729	218 194	217 194	217 105	216 827	216 720	216 557	216 364	216 147	215 889	215 606	215 500	213 870	213 870	214 170	214 170	214 490	214 490	215 115	215 115	216 828	214 350	215 828	214 880	216 219	216 111	222 333	215 986	215 879	215 879	215 851	246 559	260 000	215 709	270 000	275 000	280 000	215 568	289 000	215 470	300 000	215 344	310 000	215 217	319 538	320 000	325 000	330 000	340 000	214 771	350 000	214 613	360 000	214 457	370 000	214 290	380 000	214 112	387 771	390 000	213 915	213 869	212 400	212 090	410 000	213 520	420 000	213 271	425 000	430 000	213 037	440 000	212 830	450 000	455 000	460 000	212 457	212 273	470 000	212 094	211 865	211 698	500 000	
						Gradientenhöhe Rifla Hanau	211 565	212 643	213 146	213 623	214 073	214 496	214 976	215 295	215 606	215 500	213 870	213 870	214 170	214 490	215 115	216 828	214 350	215 828	214 880	216 219	216 111	222 333	215 986	215 879	215 879	215 851	246 559	260 000	215 709	270 000	275 000	280 000	215 568	289 000	215 470	300 000	215 344	310 000	215 217	319 538	320 000	325 000	330 000	340 000	214 771	350 000	214 613	360 000	214 457	370 000	214 290	380 000	214 112	387 771	390 000	213 915	213 869	212 400	212 090	410 000	213 520	420 000	213 271	425 000	430 000	213 037	440 000	212 830	450 000	455 000	460 000	212 457	212 273	470 000	212 094	211 865	211 698	500 000	
							Entwässerung Sohlhöhen / Dimension Entwässerungsleitungen	212 400	212 621	213 116	213 623	214 073	214 496	214 976	215 295	215 606	215 500	213 870	213 870	214 170	214 490	215 115	216 828	214 350	215 828	214 880	216 219	216 111	222 333	215 986	215 879	215 879	215 851	246 559	260 000	215 709	270 000	275 000	280 000	215 568	289 000	215 470	300 000	215 344	310 000	215 217	319 538	320 000	325 000	330 000	340 000	214 771	350 000	214 613	360 000	214 457	370 000	214 290	380 000	214 112	387 771	390 000	213 915	213 869	212 400	212 090	410 000	213 520	420 000	213 271	425 000	430 000	213 037	440 000	212 830	450 000	455 000	460 000	212 457	212 273	470 000	212 094	211 865	211 698	500 000	
								Gradientenhöhe Rifla Dorfgrund	212 727	212 796	213 288	213 749	214 180	214 587	214 953	214 882	214 607	215 295	216 147	215 889	215 607	216 557	216 364	216 147	215 889	215 606	215 500	213 870	213 870	214 170	214 170	214 490	214 490	215 115	215 115	216 828	214 350	215 828	214 880	216 219	216 111	222 333	215 986	215 879	215 879	215 851	246 559	260 000	215 709	270 000	275 000	280 000	215 568	289 000	215 470	300 000	215 344	310 000	215 217	319 538	320 000	325 000	330 000	340 000	214 771	350 000	214 613	360 000	214 457	370 000	214 290	380 000	214 112	387 771	390 000	213 915	213 869	212 400	212 090	410 000	213 520	420 000	213 271	425 000	430 000	213 037	440 000	212 830	450 000	455 000	460 000	212 457	212 273	470 000	212 094	211 865	211 698	500 000	
									Gradientenhöhe Rifla Hanau	211 565	212 643	213 146	213 623	214 073	214 496	214 976	215 295	215 606	215 500	213 870	213 870	214 170	214 490	215 115	216 828	214 350	215 828	214 880	216 219	216 111	222 333	215 986	215 879	215 879	215 851	246 559	260 000	215 709	270 000	275 000	280 000	215 568	289 000	215 470	300 000	215 344	310 000	215 217	319 538	320 000	325 000	330 000	340 000	214 771	350 000	214 613	360 000	214 457	370 000	214 290	380 000	214 112	387 771	390 000	213 915	213 869	212 400	212 090	410 000	213 520	420 000	213 271	425 000	430 000	213 037	440 000	212 830	450 000	455 000	460 000	212 457	212 273	470 000	212 094	211 865	211 698	500 000	
Entwässerung Sohlhöhen / Dimension Entwässerungsleitungen										212 400	212 621	213 116	213 623	214 073	214 496	214 976	215 295	215 606	215 500	213 870	213 870	214 170	214 490	215 115	216 828	214 350	215 828	214 880	216 219	216 111	222 333	215 986	215 879	215 879	215 851	246 559	260 000	215 709	270 000	275 000	280 000	215 568	289 000	215 470	300 000	215 344	310 000	215 217	319 538	320 000	325 000	330 000	340 000	214 771	350 000	214 613	360 000	214 457	370 000	214 290	380 000	214 112	387 771	390 000	213 915	213 869	212 400	212 090	410 000	213 520	420 000	213 271	425 000	430 000	213 037	440 000	212 830	450 000	455 000	460 000	212 457	212 273	470 000	212 094	211 865	211 698	500 000	
	Gradientenhöhe Rifla Dorfgrund									212 727	212 796	213 288	213 749	214 180	214 587	214 953	214 882	214 607	215 295	216 147	215 889	215 607	216 557	216 364	216 147	215 889	215 606	215 500	213 870	213 870	214 170	214 170	214 490	214 490	215 115	215 115	216 828	214 350	215 828	214 880	216 219	216 111	222 333	215 986	215 879	215 879	215 851	246 559	260 000	215 709	270 000	275 000	280 000	215 568	289 000	215 470	300 000	215 344	310 000	215 217	319 538	320 000	325 000	330 000	340 000	214 771	350 000	214 613	360 000	214 457	370 000	214 290	380 000	214 112	387 771	390 000	213 915	213 869	212 400	212 090	410 000	213 520	420 000	213 271	425 000	430 000	213 037	440 000	212 830	450 000	455 000	460 000	212 457	212 273	470 000	212 094	211 865	211 698	500 000	
		Gradientenhöhe Rifla Hanau								211 565	212 643	213 146	213 623	214 073	214 496	214 976	215 295	215 606	215 500	213 870	213 870	214 170	214 490	215 115	216 828	214 350	215 828	214 880	216 219	216 111	222 333	215 986	215 879	215 879	215 851	246 559	260 000	215 709	270 000	275 000	280 000	215 568	289 000	215 470	300 000	215 344	310 000	215 217	319 538	320 000	325 000	330 000	340 000	214 771	350 000	214 613	360 000	214 457	370 000	214 290	380 000	214 112	387 771	390 000	213 915	213 869	212 400	212 090	410 000	213 520	420 000	213 271	425 000	430 000	213 037	440 000	212 830	450 000	455 000	460 000	212 457	212 273	470 000	212 094	211 865	211 698	500 000	
			Entwässerung Sohlhöhen / Dimension Entwässerungsleitungen							212 400	212 621	213 116	213 623	214 073	214 496	214 976	215 295	215 606	215 500	213 870	213 870	214 170	214 490	215 115	216 828	214 350	215 828	214 880	216 219	216 111	222 333	215 986	215 879	215 879	215 851	246 559	260 000	215 709	270 000	275 000	280 000	215 568	289 000	215 470	300 000	215 344	310 000	215 217	319 538	320 000	325 000	330 000	340 000	214 771	350 000	214 613	360 000	214 457	370 000	214 290	380 000	214 112	387 771	390 000	213 915	213 869	212 400	212 090	410 000	213 520	420 000	213 271	425 000	430 000	213 037	440 000	212 830	450 000	455 000	460 000	212 457	212 273	470 000	212 094	211 865	211 698	500 000	
				Gradientenhöhe Rifla Dorfgrund						212 727	212 796	213 288	213 749	214 180	214 587	214 953	214 882	214 607	215 295	216 147	215 889	215 607	216 557	216 364	216 147	215 889	215 606	215 500	213 870	213 870	214 170	214 170	214 490	214 490	215 115	215 115	216 828	214 350	215 828	214 880	216 219	216 111	222 333	215 986	215 879	215 879	215 851	246 559	260 000	215 709	270 000	275 000	280 000	215 568	289 000	215 470	300 000	215 344	310 000	215 217	319 538	320 000	325 000	330 000	340 000	214 771	350 000	214 613	360 000	214 457	370 000	214 290	380 000	214 112	387 771	390 000	213 915	213 869	212 400	212 090	410 000	213 520	420 000	213 271	425 000	430 000	213 037	440 000	212 830	450 000	455 000	460 000	212 457	212 273	470 000	212 094	211 865	211 698	500 000	
					Gradientenhöhe Rifla Hanau					211 565	212 643	213 146	213 623	214 073	214 496	214 976	215 295	215 606	215 500	213 870	213 870	214 170	214 490	215 115	216 828	214 350	215 828	214 880	216 219	216 111	

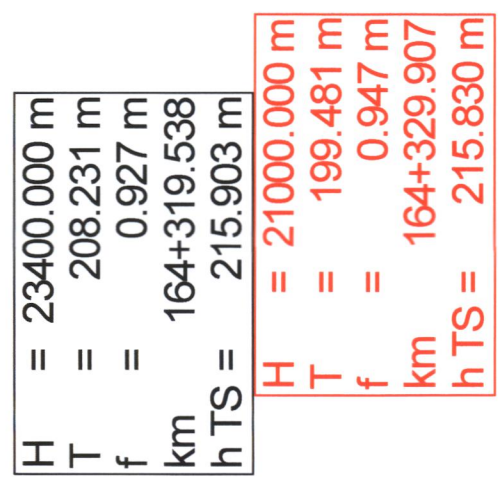