



**ZEICHENERKLÄRUNG:**

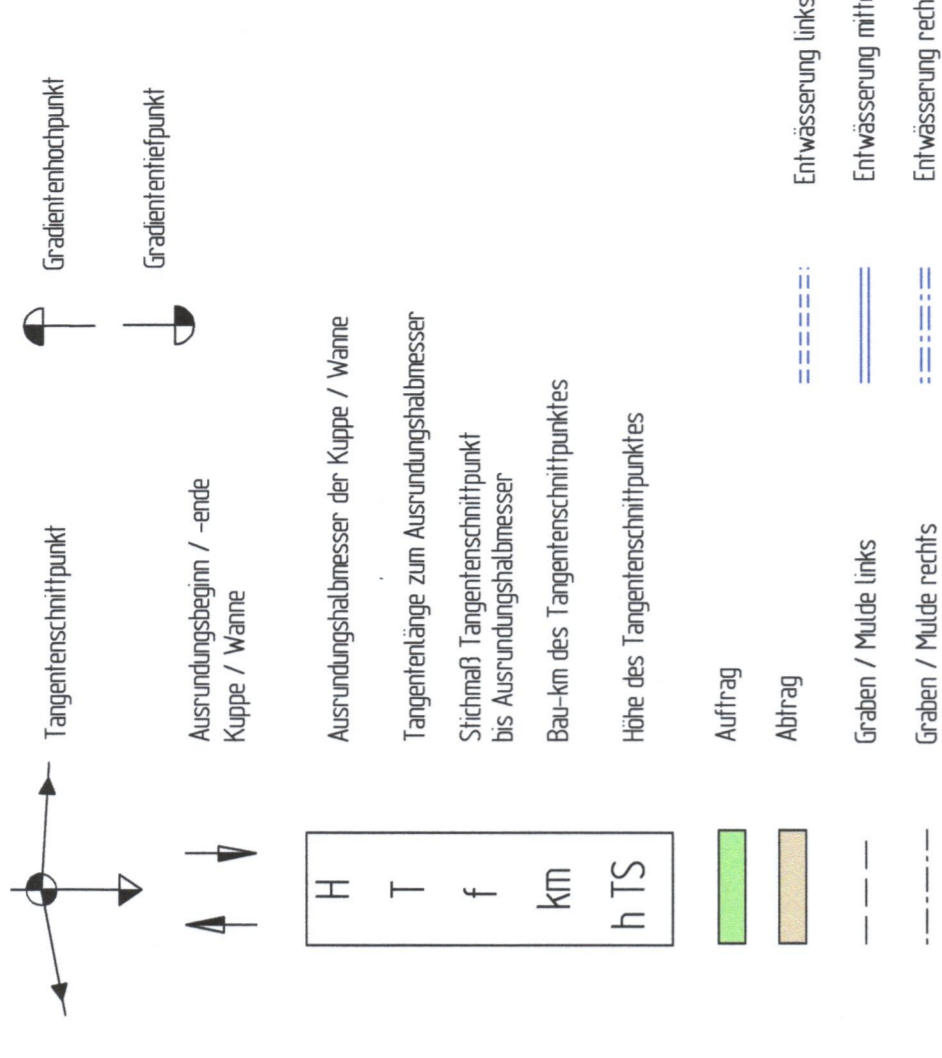

H	=	3800.000 m
T	=	90.817 m
f	=	1.085 m
km	=	0+352.704
h TS	=	231.838 m
K-Wert	=	38.000

H	=	3000.000 m
T	=	56.994 m
f	=	0.541 m
km	=	0+082.776
h TS	=	224.820 m
K-Wert	=	30.000

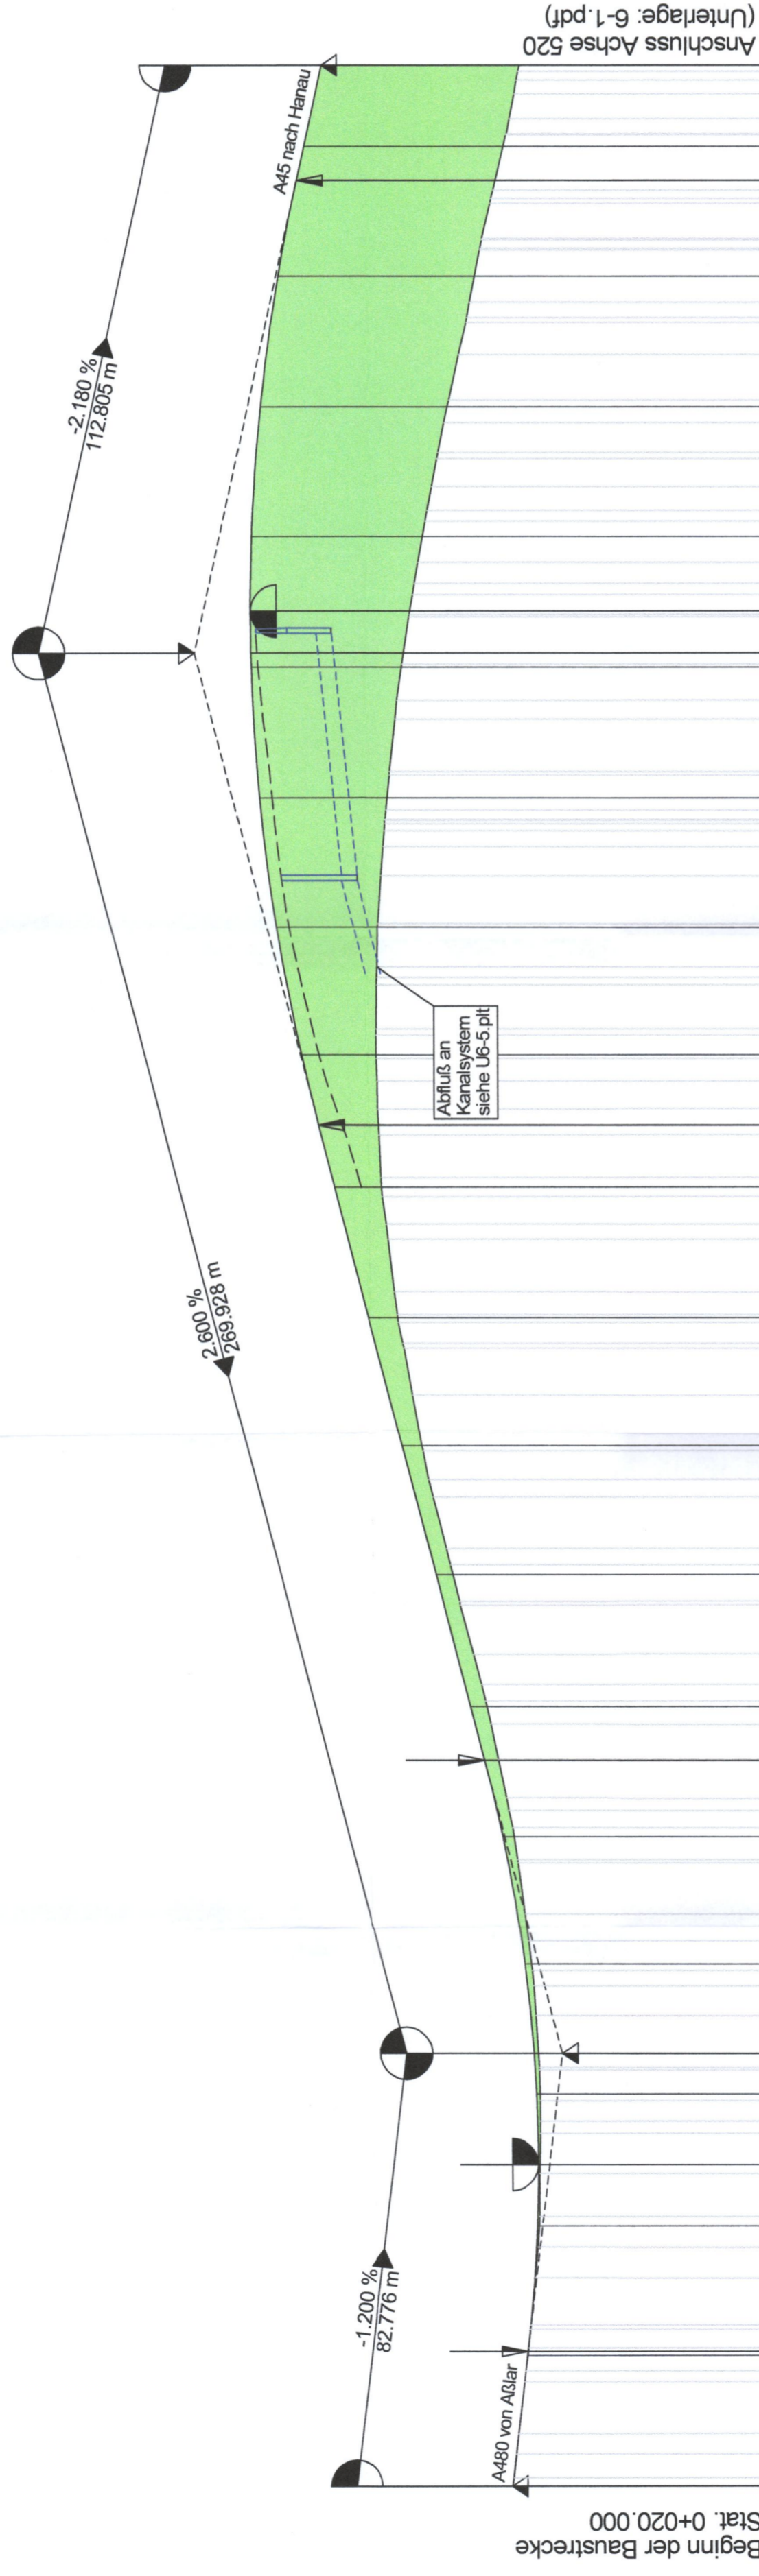

220.00 müNN

Gradientenhöhe

Entwässerung links  
Sohlstein / Dimension Entwässerungslängen

Geländehöhe

Station

Krümmung  
500/R (cm)

Querneigung

10 %/cm Zeichnung  
linker Fahrbahnbau  
rechter Fahrbahnbau

Station	Geländehöhe	Entwässerung links	Gradientenhöhe
225.813	225.813		
225.513	225.513		
225.504	225.504		
225.311	225.311		
225.288	225.288		
225.317	225.317		
225.361	225.361		
225.531	225.531		
225.964	225.964		
226.302	226.302		
226.568	226.568		
226.588	226.588		
226.594	226.594		
226.518	226.518		
229.168	229.168		
229.477	229.477		
229.795	229.795		
230.277	230.277		
230.694	230.694		
230.746	230.746		
230.753	230.753		
230.761	230.761		
230.734	230.734		
230.658	230.658		
230.217	230.217		
229.858	229.858		
229.717	229.717		
229.379	229.379		
Beginn der Baustrecke Stat. 0+020.000

Anschluss Achse 520 (Unterlage: 6-1.pdf)

Planfestgestellte Unterlage Nr. 6 Bl. 5 zum **Planfeststellungsbeschluss** vom 17.03.2025 Gz. 061-k-04#2.211 Wiesbaden, den 19.03.2025 Hessisches Ministerium für Wirtschaft, Energie, Verkehr, Wohnen und ländlichen Raum Abt. VI im Auftrag **REGIERUNGSRAT**

**ZICK-HESSLER INGENIEURE**  
 Ingenieurbüro Zick-Hessler im Nordpark 1 35435 Weiltenberg  
 T +49 641 96441-1 info@zick-hessler.de www.zick-hessler.de  
 Infrastruktur | Planung + Management  
 Auftragnehmer/Planverfasser: bearbeitet: Sept. 2021 gezeichnet: Sept. 2021 Datum: Sept. 2021 Zeichen: Eise  
 geprüft: gez. Hessler Projekt-Nr.: 122365

**Die Autobahn**  
 Niederlassung Westfalen  
 Lilienthalstraße 5, 59065 Hamm  
 Projekt-Nr.: A. 12299

**FESTSTELLUNGSENTWURF**

Die Autobahn GmbH des Bundes	Unterlage / Blatt-Nr.:	6 / 5
Strasse	nach NK / Abschnitt	Höhenplan
A 45	5416 038	Rampe von Aßlar (Achse 538)
PROJUS-Nr.:	06179937 20	Maßstab: 1 : 1.000/100

**Ersatzneubau der Talbrücke Blasbach mit sechsstreifigem Ausbau**  
 Bau-km 162+633 - 164+388

Aufgestellt: 28. Okt. 2021  
 Die Leitung der Niederlassung Westfalen, Außenstelle Dillenburg  
 i.A. *Eugen Reichwein*  
 (Eugen Reichwein)