


Anschluss Achse 5
(Unterlage: 6-2.pdf)

H	=	3598.000 m
T	=	69.889 m
f	=	0.679 m
km	=	0+111.347
h TS	=	233.280 m
K-Wert	=	35.980

H	=	2500.000 m
T	=	27.499 m
f	=	0.151 m
km	=	0+208.071
h TS	=	231.443 m
K-Wert	=	25.000

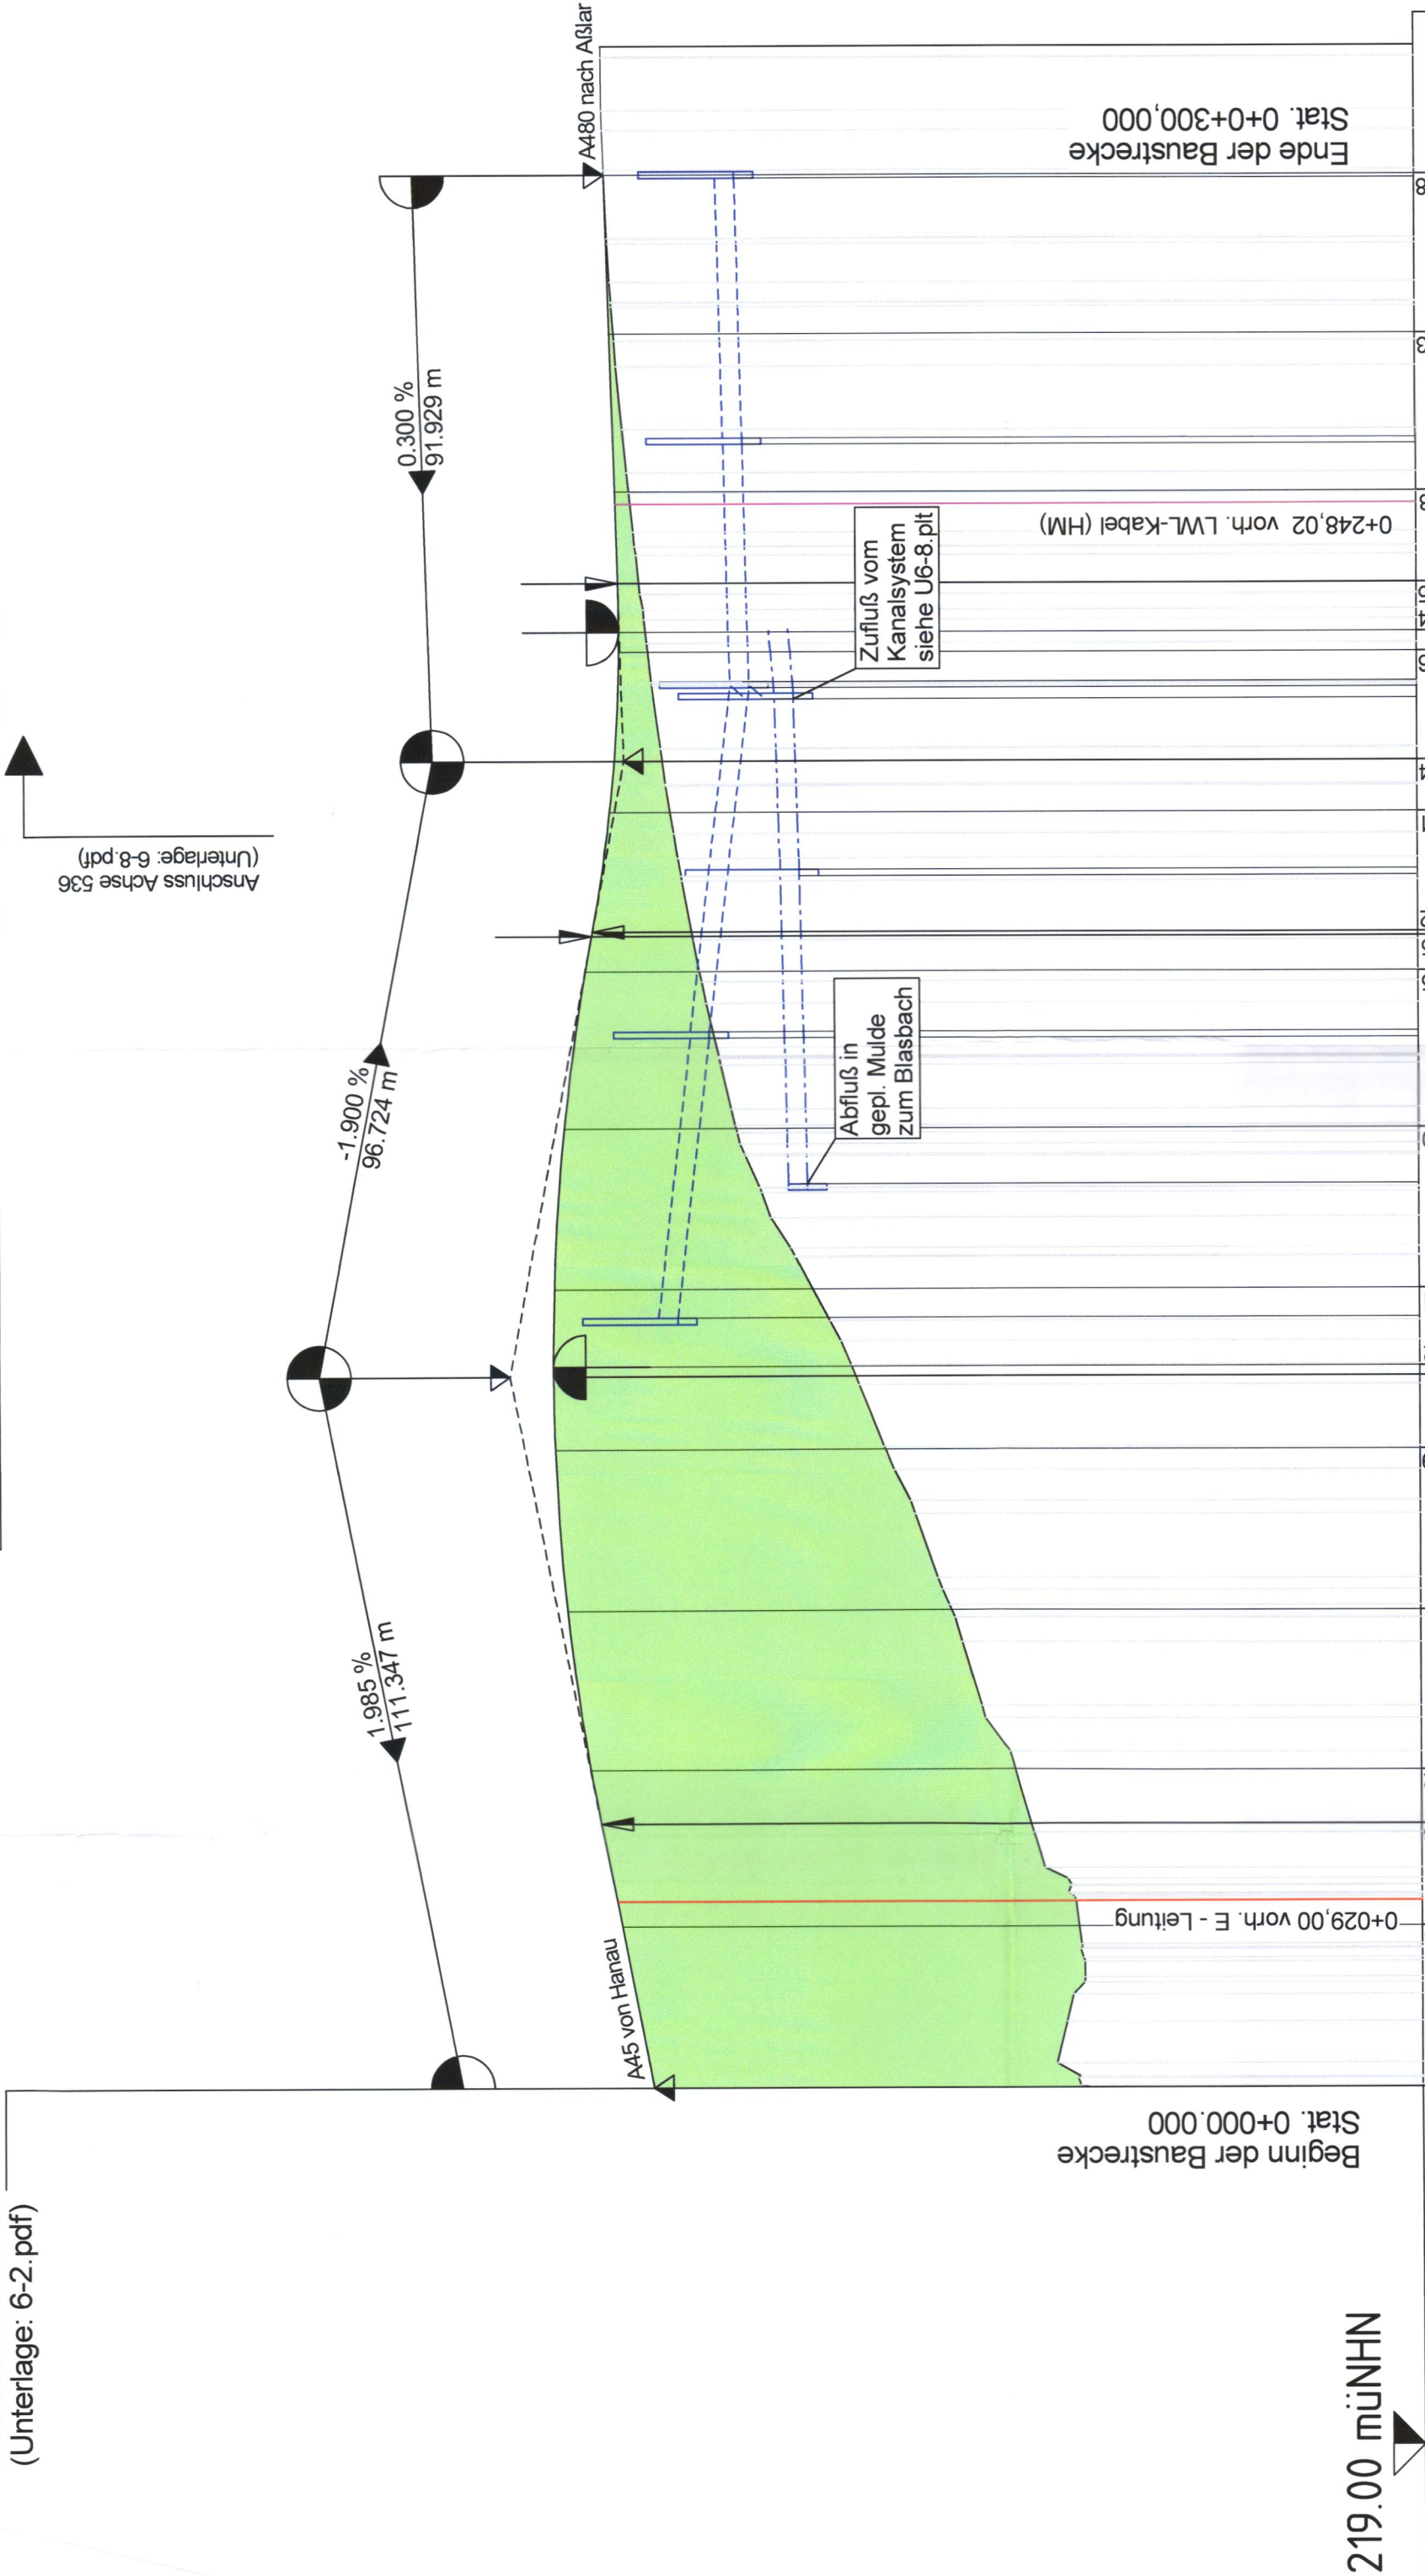

219.00 müNN

Gradientenhöhe

Entwässerung links
Sorthöhen / Dimension Entwässerungsleitungen

Entwässerung rechts
Sorthöhen / Dimension Entwässerungsleitungen


Geländehöhe

Station

Krümmung
500/R (cm)
Rechtskurve
Linkskurve

Querneigung

20 %/cm Zeichnung
linker Fahrbahnrand
rechter Fahrbahnrand

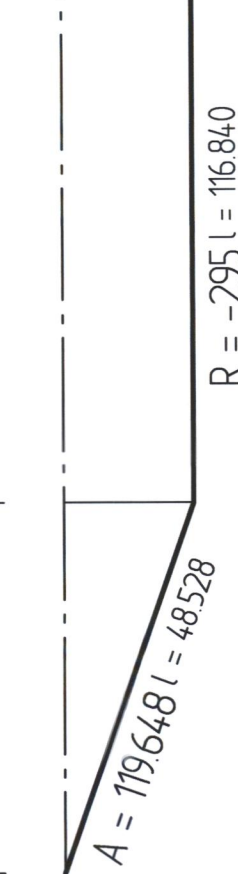


R = ∞ l = 204.455

Krümmung
500/R (cm)
Rechtskurve
Linkskurve

0+010.000 0+030.000 0+050.000 0+070.000
0+000.000 0+020.000 0+040.000 0+060.000+075.727
q=5.5% q=0.05%/m q=0.017%/m q=0.06%/m q=0.13%/m
q=0.05%/m q=0.017%/m q=0.06%/m q=0.13%/m
q=5.49% q=0.04%/m

0+145.991 0+170.980 0+204.455 0+262.982 0+270.000 0+300.000
0+166.747
q=2.5% q=0% q=2.5% q=2.5% q=2.5% q=2.5%
Höhenentwicklung
siehe Achse 536

ZEICHENERKLÄRUNG:

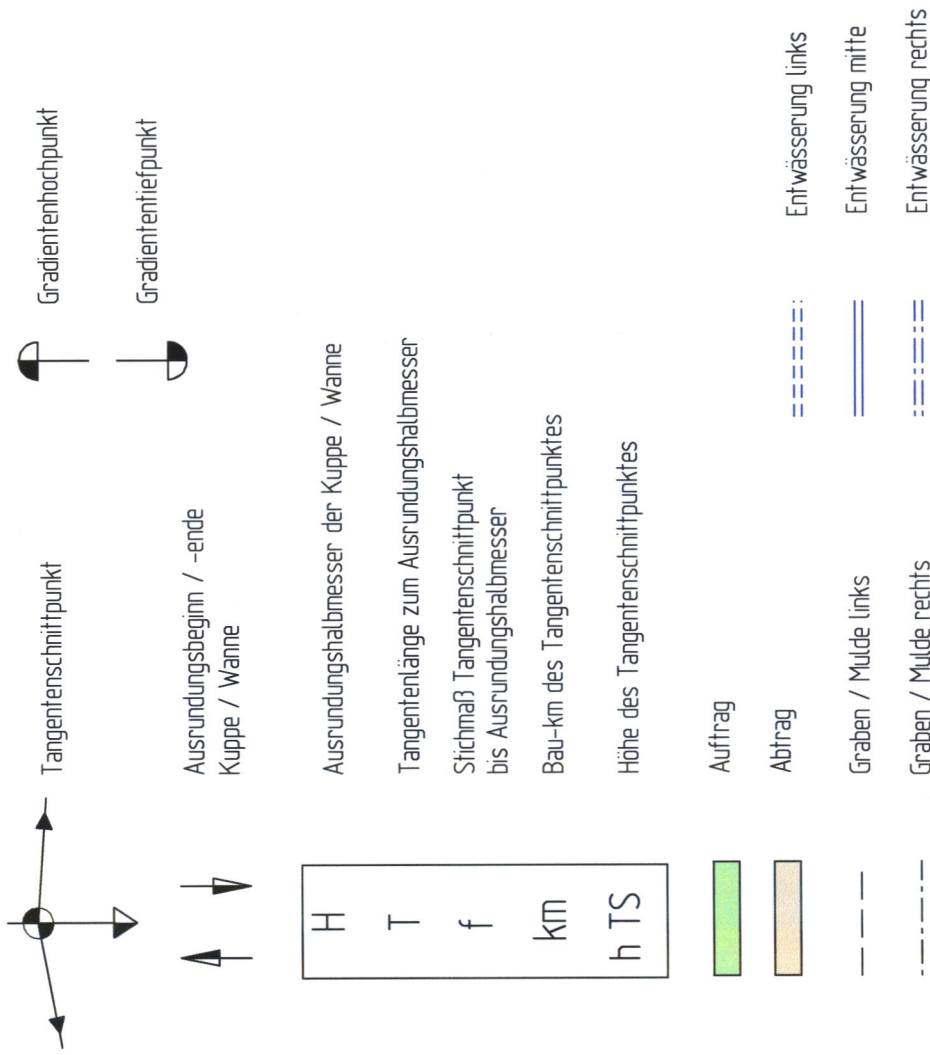

Planfestgestellte Unterlage
Nr. 6 Bl. 7
zum
Planfeststellungsbeschluss
vom 17.03.2025 Gz. 061-k-04#2.211
Wiesbaden, den 19.03.2025
Hessisches Ministerium für
Wirtschaft, Energie, Verkehr,
Wohnen und ländlichen Raum
Abt. VI
Im Auftrag
Regierungsbezirk



Auftraggeber/Planverfasser: ZICK-HESSLER INGENIEURE Infrastruktur Planung + Management T +49 641 98441-1 info@zick-hessler.de www.zick-hessler.de	bearbeitet:	Sept. 2021	Datum	Zeichen
	gezeichnet:	Sept. 2021		Eise
	geprüft:			Ei/Sw
		gez. Hessler		
		Projekt-Nr. 12/2365		

Die Autobahn Niederlassung Westfalen Lilienthalstraße 5, 59065 Hamm	Projekt-Nr.	A 12299

FESTSTELLUNGSENTWURF

Die Autobahn GmbH des Bundes		Unterlage / Blatt-Nr.: 6 / 7	
Straße	von NK / Abschnitt	nach NK / Abschnitt	Höhenplan
A 45	5416 038	5417 005	Rampe nach Aßlar (Achse 435)
PROJUS-Nr.:	06179937 20	Maßstab: 1 : 1.000/100	

**Ersatzneubau der Talbrücke Blasbach
mit sechsstreifigem Ausbau**
Bau-km 162+633 - 164+388

Aufgestellt:
Die Leitung der Niederlassung Westfalen, Außenstelle Dillenburg
i.A.

2.8. Okt. 2021

Eugen Reichwein

(Eugen Reichwein)