
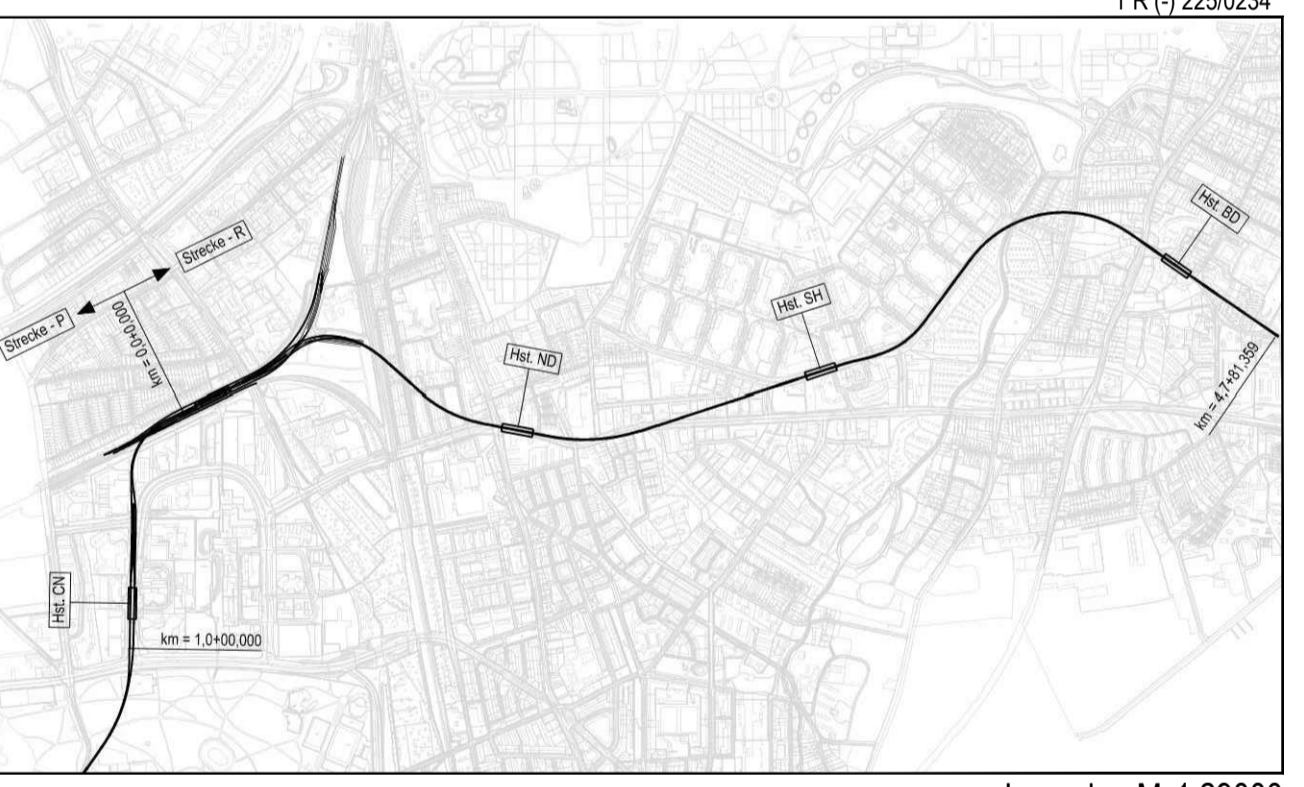


NA = Notausgang

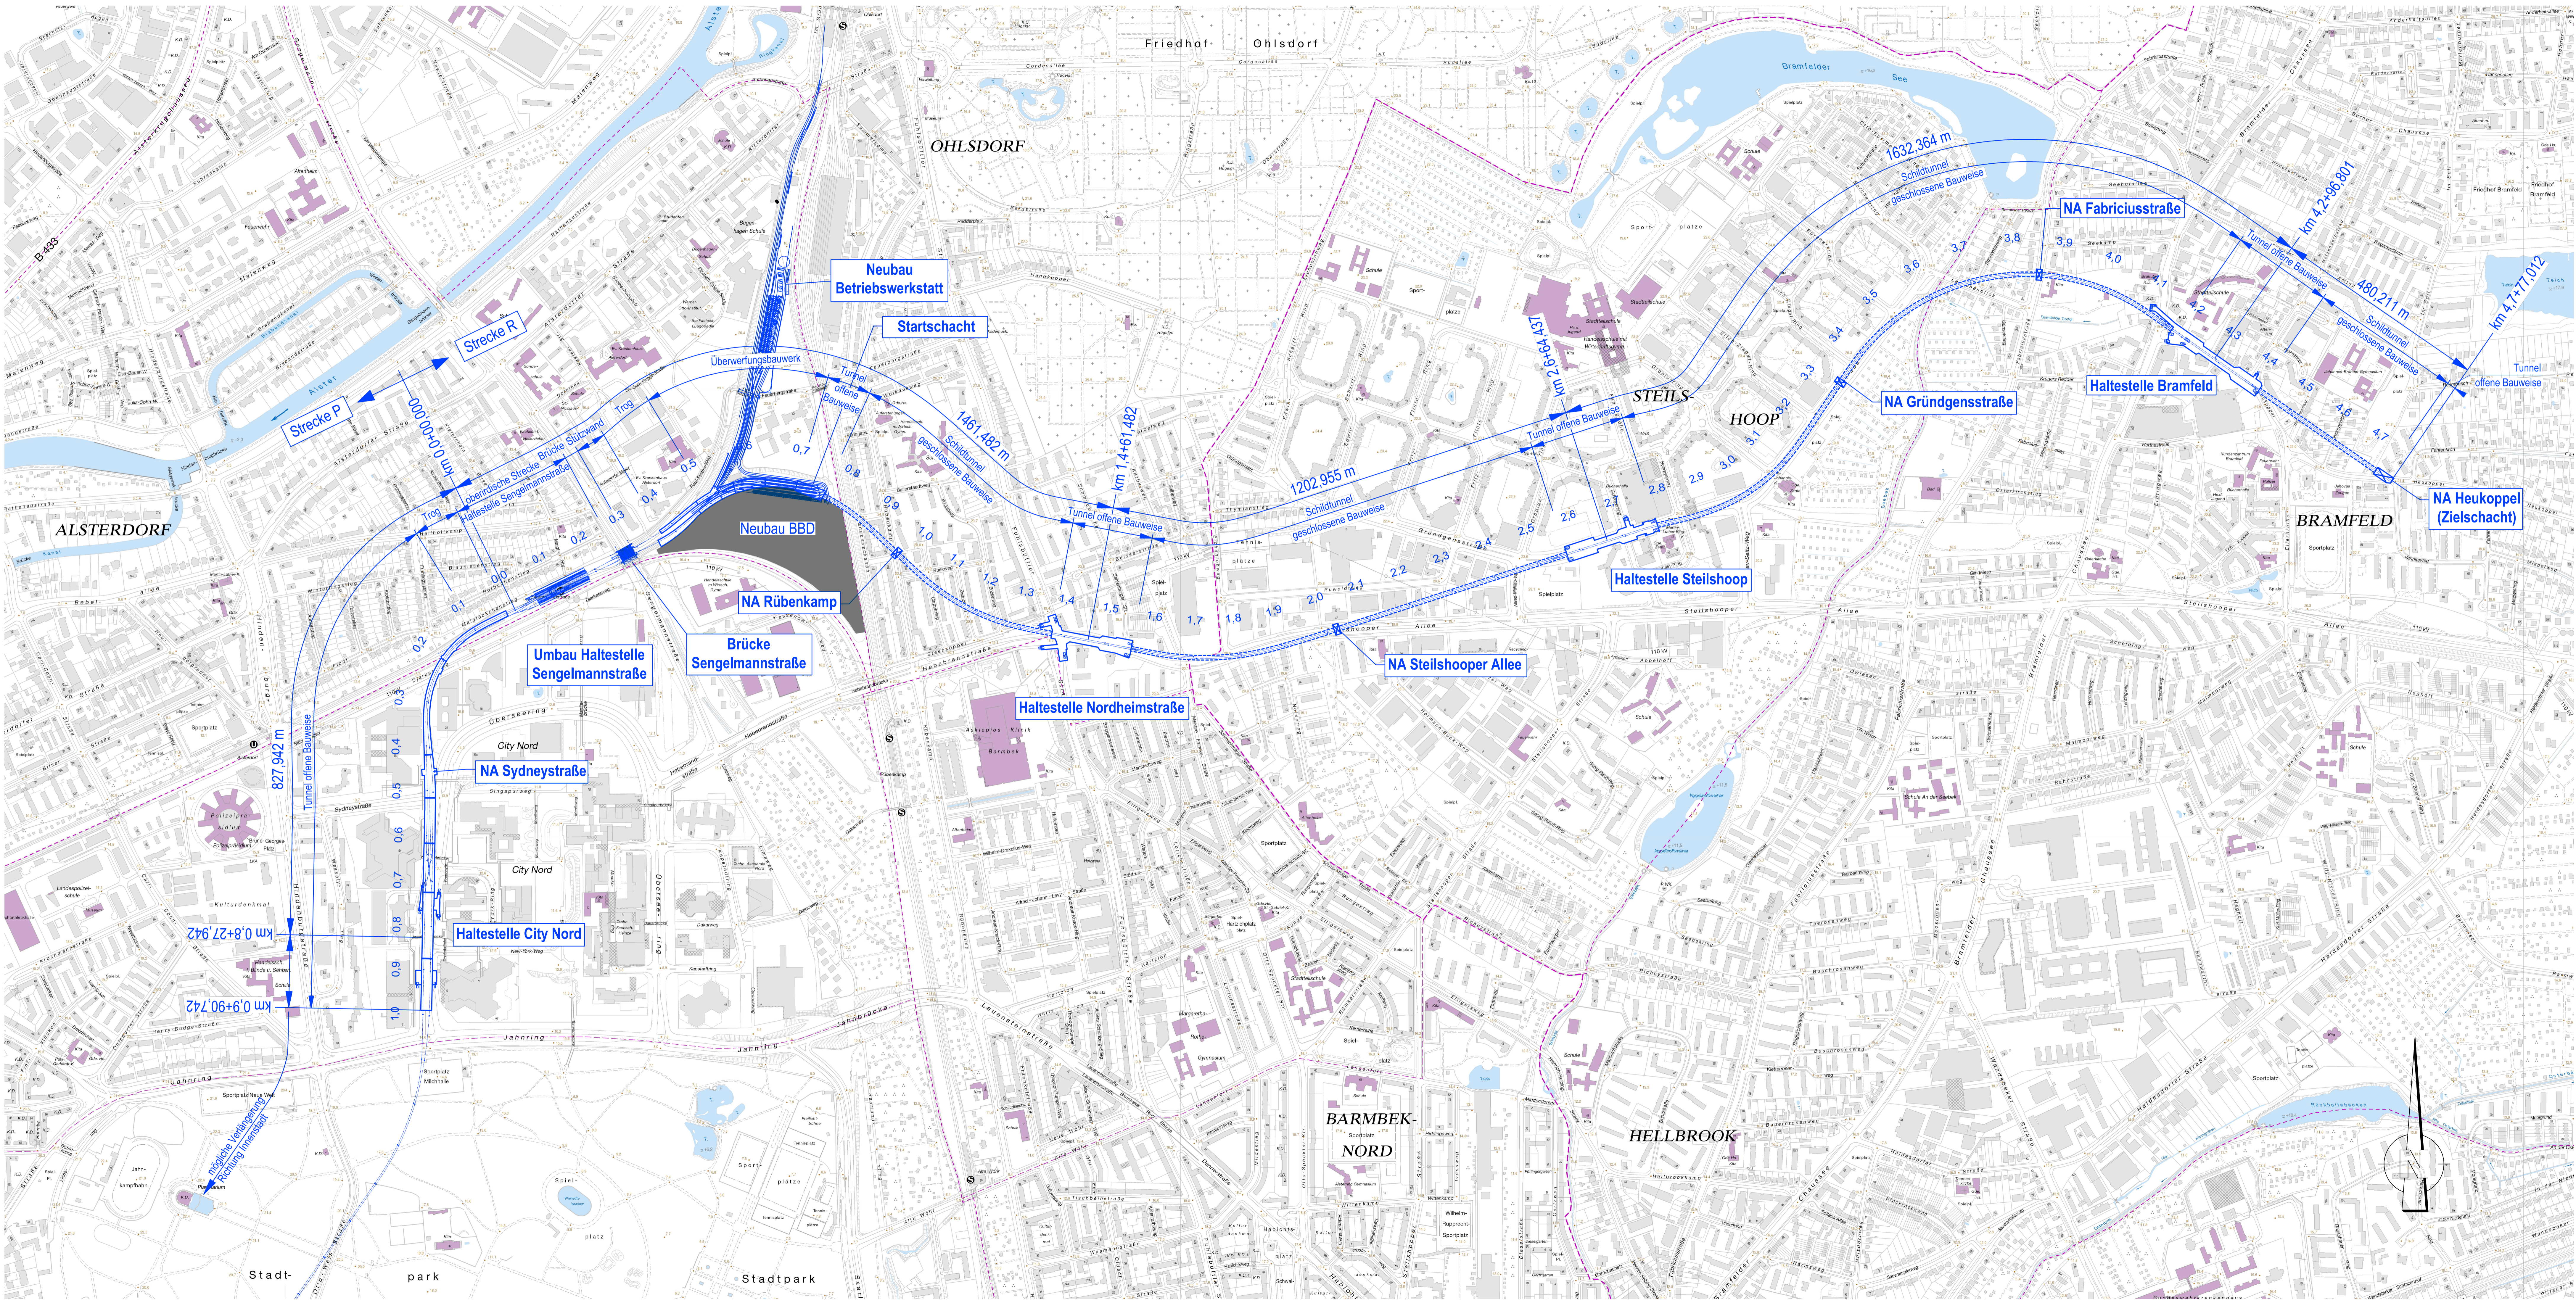

Anlage 022445/1.2

Planungsgrundlage: Digitale Stadtkarte DK S 1:5000	
Höhensystem: HS 160; Höhen über NHN	Koordinatensystem: ETRS89-GKLS320
Index	
Index	
Index	
Index	
Entwurfsplanung U5 Ost City Nord - Bramfeld Bauwerksunterlagen	
Dokument-Nr.: 1 R (-) 225/0234 EDN-Nr.: 228313 Ursprung: Ersatz für: Entsch. durch: Extern Nr.: Extern Name: ZPP	
Übersichtsplan / Übersichtskarte / P-Strecke km 0,0+00,000 - km 0,9+90,742 R-Strecke km 0,0+00,000 - km 4,7+77,012	Maßstab: 1:5000 Blattgröße: TU-P 21 Bearbeiter: Traud Geprüft: Traud Datum: 04.12.2018 Freigegeben: Traud Datum: