
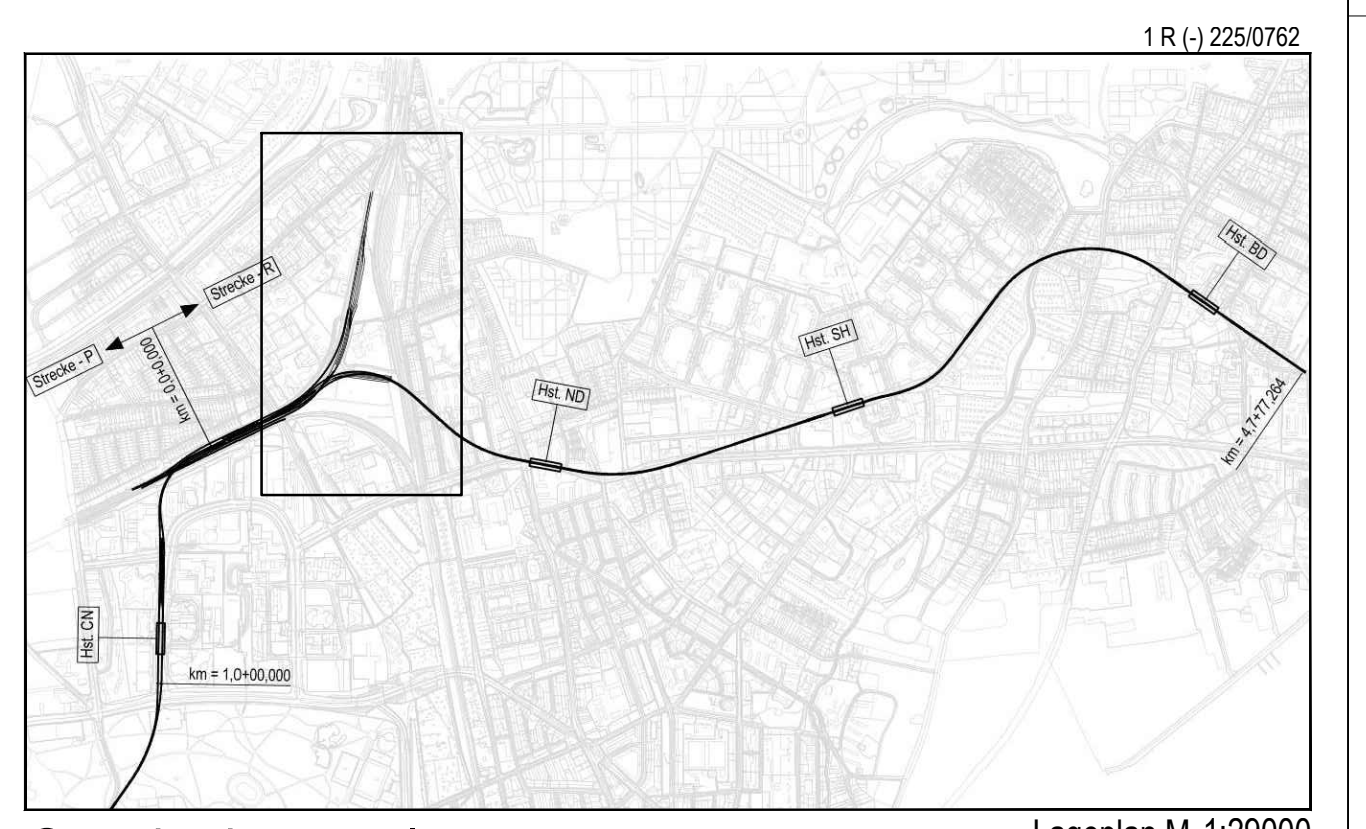


- Legende:**
- Rettungsweg
 - Rettungsweg im Gleisbett
 - Sicherheitsraum
 - Erweiterung Rettungswegverlauf

 

Planungsgrundlage: AUKA Karte L1000

Höhensystem: HS 160; Höhen über NNH Koordinatensystem: ETRS89-GKLS320

| | | | |
|-------|--|--|--|
| Index | | | |
| Index | | | |
| Index | | | |
| Index | | | |

Änderungen Zeichnungsinhalt: 08/08/01 art. Name

HOCHBAHN
Steinstrasse 20 20095 Hamburg Tel. 3288-0

Genehmigungsplanung U5 Ost
City Nord - Bramfeld
Bauwerksunterlagen

Sicherheitskonzept / Rettungswege
Gleisdreieck

km 0,3+00,000 - km 1,0+75,000 (R-Strecke)

| | | | |
|-----------|-------------|---------|--------|
| Abteilung | Fachbereich | Geprüft | Datum: |
| | | | |

| | | | |
|-----------|-------------|---------|--------|
| Abteilung | Fachbereich | Geprüft | Datum: |
| | | | |

Dokument Nr.: 1 R (-) 225/0762
 Zeichnung: 233259
 Entwurf: 21.02.2019
 Entwurf durch: [Name]
 Extern Nr.: [Name]
 Extern Name: ZPP

| | |
|---------|---------|
| Maßstab | TU-P 21 |
| 1:1000 | |

Anlage: 05.02

26.02.2019 13:11