


Grundriss Schalterhallenebene  
M. 1:250

 

Zeichnungsverfasser:		Projekt Nr. 26-3-2169 /	
ZPP GERMAN ENGINEERING		Name	Datum
Generalplaner:		bearb.	Schulz
ZPP GERMAN ENGINEERING		gez.	Gladina
		gepr.	Karpa
		Stand: 21.02.2019	
		Maßstab:	1:250
		Blattgröße:	1540x914


Landschaftspflegerische Maßnahmen siehe Anlagen Nr. 11 und 12.

Architektonische Gestaltung und raumbildender Ausbau siehe gesonderte Planung.

Endgültige Bauteilabmessungen nach statisch - konstruktiven und wirtschaftlichen Erfordernissen.

Legende:

	Stahlbeton		Beton unbewehrt		Verglasung / Rauchschräge
	Schlitzwand		Gleisschotter		Bebauung Bestand
	Mauerwerk		Bodenverfüllung		Abbruch

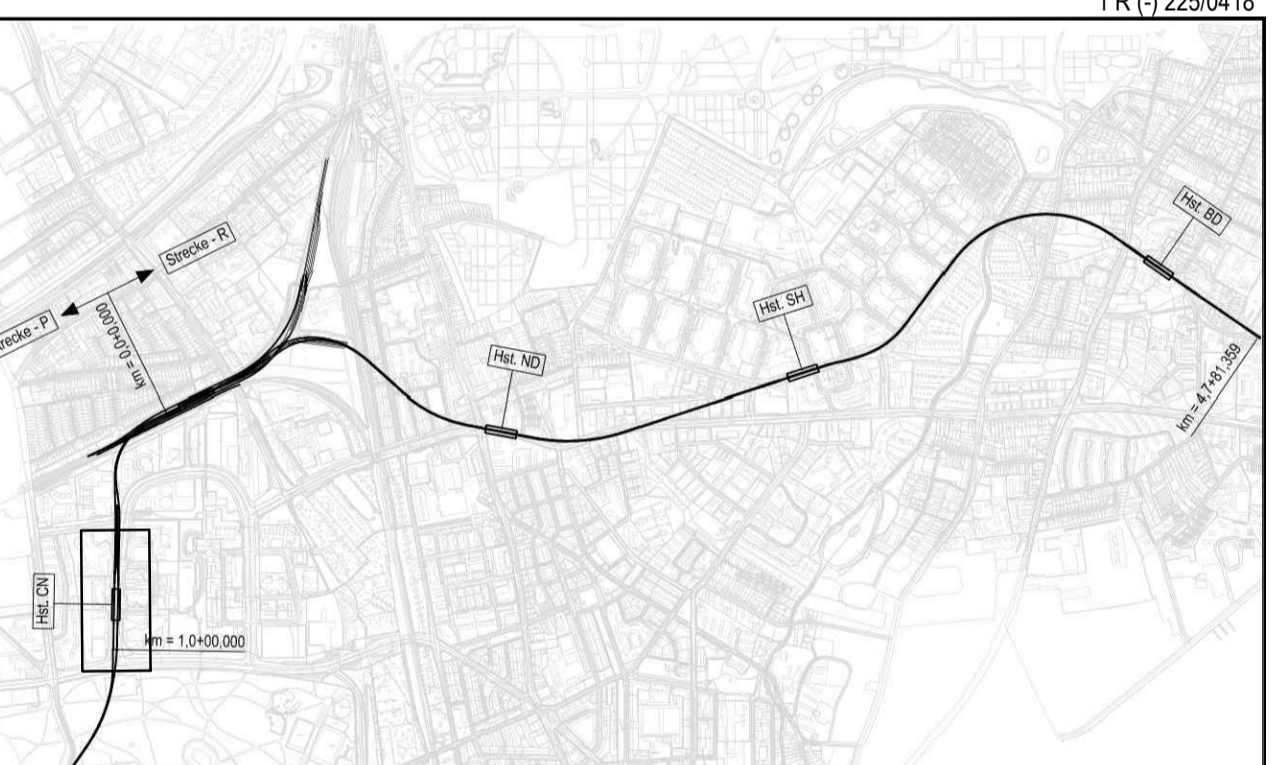

Genehmigungsplanung  
Lageplan M 1:29000

Planungsgrundlage:		AKUS Karte L530	
Höhensystem:		HS 160; Höhen über NHN	
Koordinatensystem:		ETRS89-GK/L5320	
Index:			
Index:			
Index:			
Index:			
Änderungen:		Zeichnungsinhalt	
geändert am:		Name	
		Steinstraße 20	
		20095 Hamburg	
Tel. 3288-0		Dokument-Nr.:	
Genehmigungsplanung U5 Ost		1 R (-) 225/0418	
City Nord - Bramfeld		EDM-NR.: 233199	
Bauwerksunterlagen		Ursprung:	
Haltestelle City Nord P(006)		Erstellt für:	
Lageplan		Erstellt durch:	
Grundriss Schalterhallenebene		Extern Name:	
km 0,7+26,595 - km 0,9+88,092		Maßstab:	
Abteilung:		1:250	
Fachbereich:		TU-P 21	
Geprüft:		Datum:	
Datum:		Name:	
		Begeprüft:	
		Erstellt:	
		Geprüft:	
		Freigegeben:	
		Original:	