Zeichnungsverfasser:			Projekt Nr. 26-3-2169 /	
ZPP GERMAN ENGINEERING	ZPP Ingenieure AG Beratende Ingenieure Hans-Henny-Jahnn-Weg 51 (Tonnenhof) 22085 Hamburg	Fax +49 40 524 75 07-5300 info@zpp.de / www.zpp.de	Name	Datum
			bearb. Schantz	21.02.2019
			gez. Gladilina	21.02.2019
			gepr. Karpa	21.02.2019
Generalplaner:			Stand: 21.02.2019	
ZPP GERMAN ENGINEERING	ZPP Ingenieure AG Beratende Ingenieure Hans-Henny-Jahnn-Weg 51 (Tonnenhof) 22085 Hamburg	Fax +49 40 524 75 07-5300 info@zpp.de / www.zpp.de	Maßstab: 1:100	Blattgröße: A0

LS1 Notausgang

M. 1:100

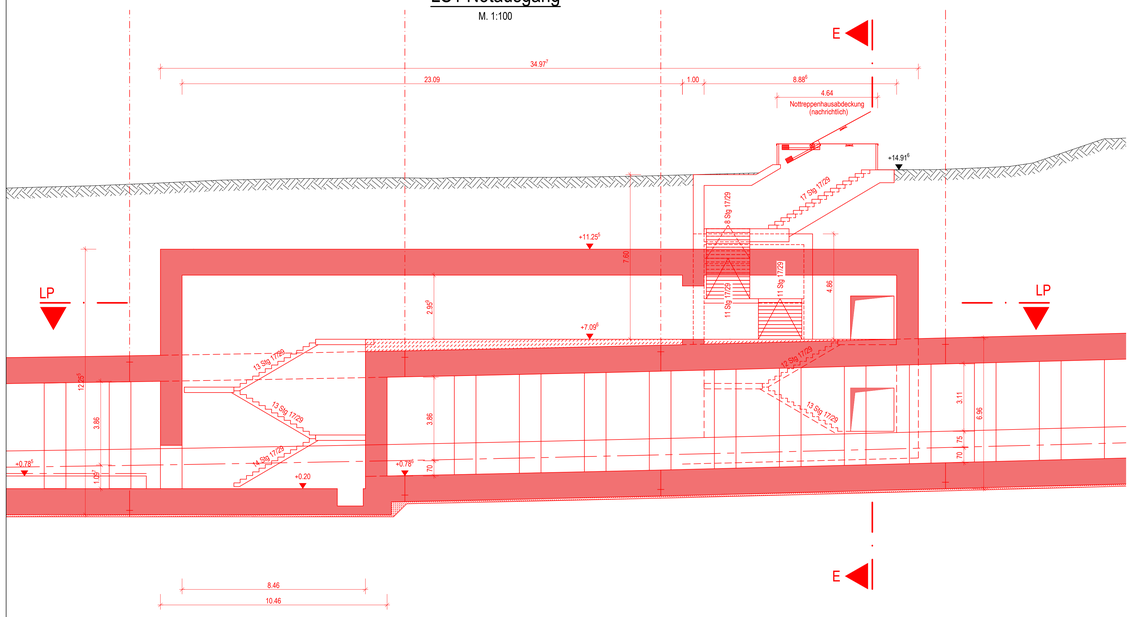

Schnitt E-E

M. 1:100

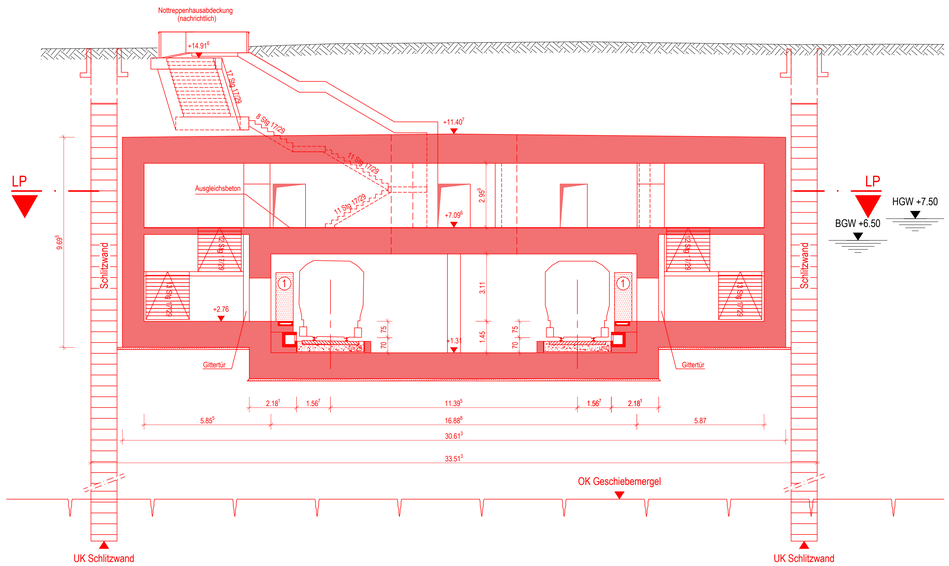

LP +7,096m ü. NHN

M. 1:100

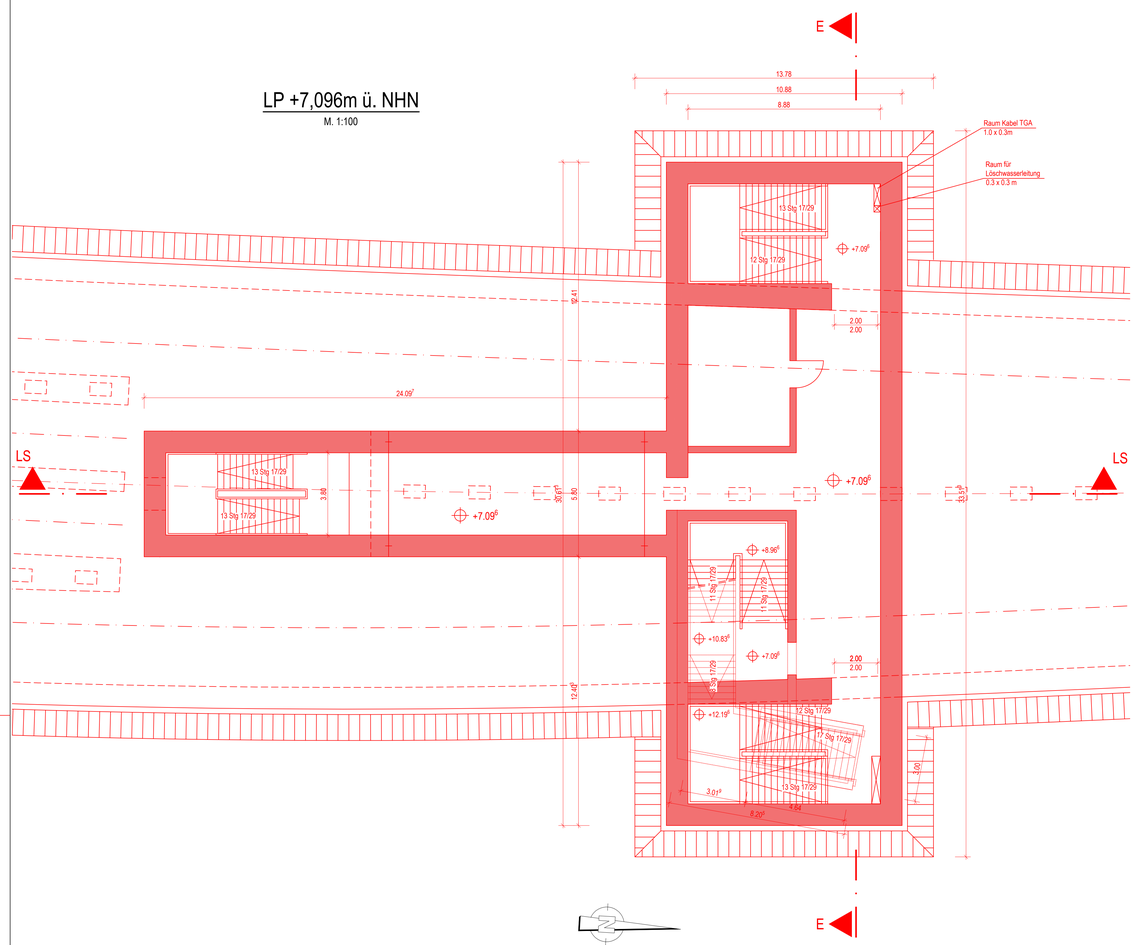

LP Oberfläche +15,60 m ü. NHN

M. 1:100

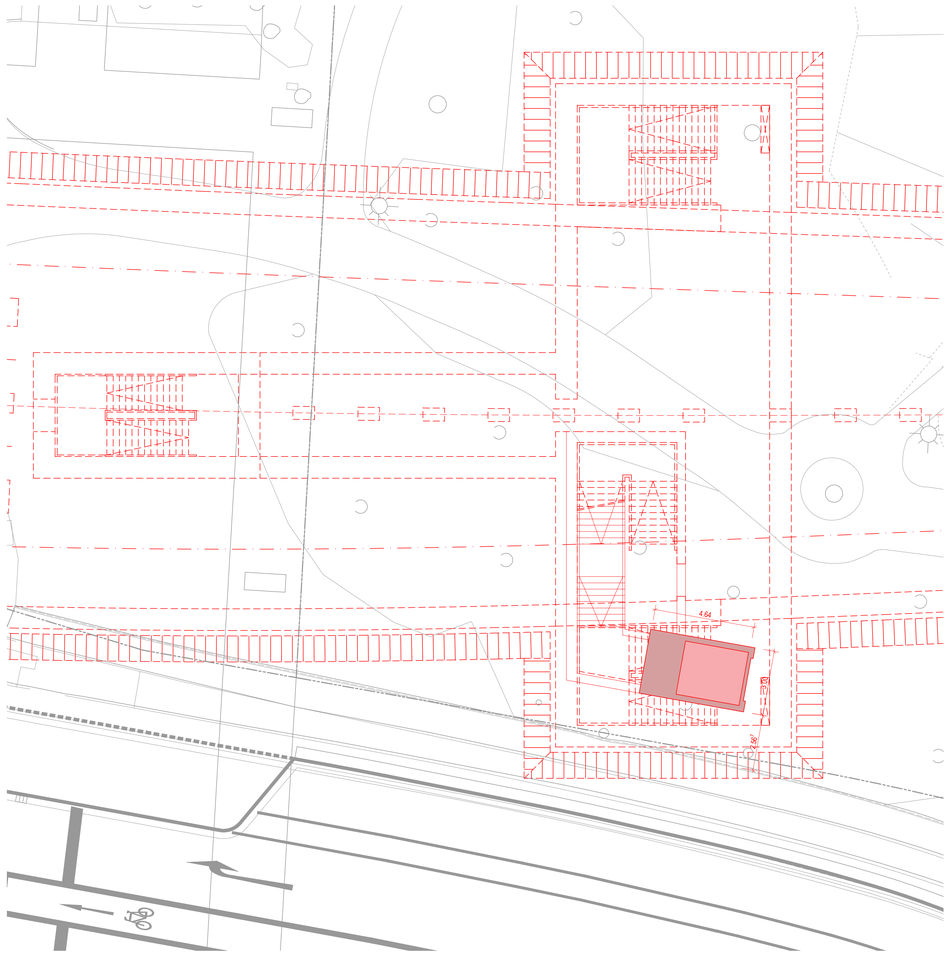

Endgültige Bauteilabmessungen nach statisch - konstruktiven und wirtschaftlichen Erfordernissen.

Legende:

- Stahlbeton
- Schlitzwand
- Mauerwerk
- Beton unbewehrt
- Gleisschotter
- Bodenverfüllung
- Verglasung / Rauchschürze
- Bebauung Bestand
- Abbruch
- (1) Sicherheitsraum und Rettungsweg > 80cm / 2,25m
- (2) Sicherheitsraum > 70cm / 2,00m

1 P (-) 225/0426

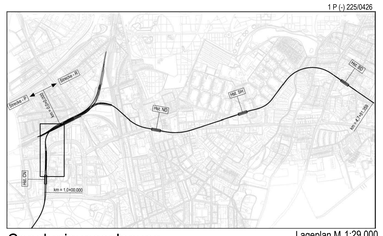
Bramfeld
Steilshoop
Barmbek
Eilbek
Wandsbek
