

Arbeitsgemeinschaft

**WKC Hamburg GmbH**  
 Veritaskal 8 · 21079 Hamburg  
 Tel.: +49 (0)40 / 79001-0  
 www.wk-consult.com



**GÖSSLER  
 KINZ  
 KERBER  
 KREIENBAUM  
 ARCHITEKTEN BDA**


Brauerknechtgraben 45  
 20459 Hamburg  
 Tel 040 37 41 26 0  
 Fax 040 36 46 83  
 info-hh@gkkk.de  
 www.gkkk.de

Planverfasser

**GÖSSLER  
 KINZ  
 KERBER  
 KREIENBAUM  
 ARCHITEKTEN BDA**

Brauerknechtgraben 45  
 20459 Hamburg  
 Tel 040 37 41 26 0  
 Fax 040 36 46 83  
 info-hh@gkkk.de  
 www.gkkk.de

	Datum	Name
Bear.	21.02.2019	CR/VJu
Gez.	07.02.2019	VJu
Gepr.	07.02.2019	CR
Hamburg 21.02.2019		

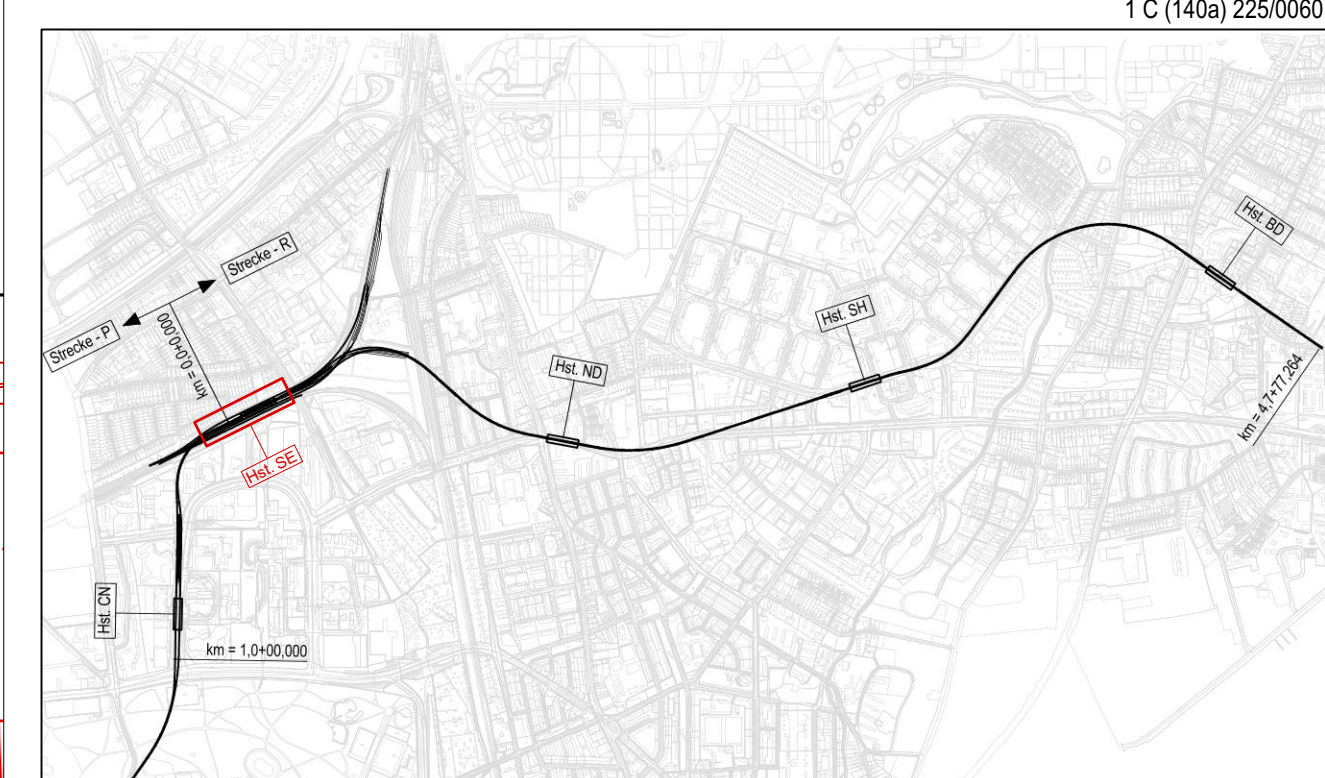

Genehmigungsplanung Lageplan M 1:29000


Anlage: 06.01.03.01.

Planungsgrundlage:	ALKIS Karte LS320 Vermessung, Stand November 2018 Endgültige Verkehrsplanung, Büro Argus, Stand November 2018
Höhensystem:	HS 160; Höhen über NHN
Koordinatensystem:	ETRS89-GK/LS320
Index	
Index	
Index	
Index	
Änderungen Zeichnungsinhalt	
geändert am	Name



**HOCHBAHN**  
 Steinstraße 20 20095 Hamburg Tel. 3288-0

Genehmigungsplanung U5 Ost City Nord - Bramfeld		Dokument-Nr.: 1 C (140a) 225/0060	
Bauwerksunterlagen		EDM-NR.: 00233735	
Haltestelle Sengelmannstraße (SE)		Ursprung:	
Lageplan		Ersatz für:	
km 9,8+1,517 - km 9,6+55,513 (Gl. 1)		Ersetzt durch:	
Abteilung		Extern Nr.:	
Fachbereich		Extern Name: GKKK/WKC	
Geprüft		Maßstab	
Datum:		1:500	
		TU-P 21	
		Datum	
		21.02.2019	
		Name	
		CR/VJU	
		Erstellt	
		05.02.2019	
		Name	
		CR/VJU	
		Freigabe	
		Ungültig	

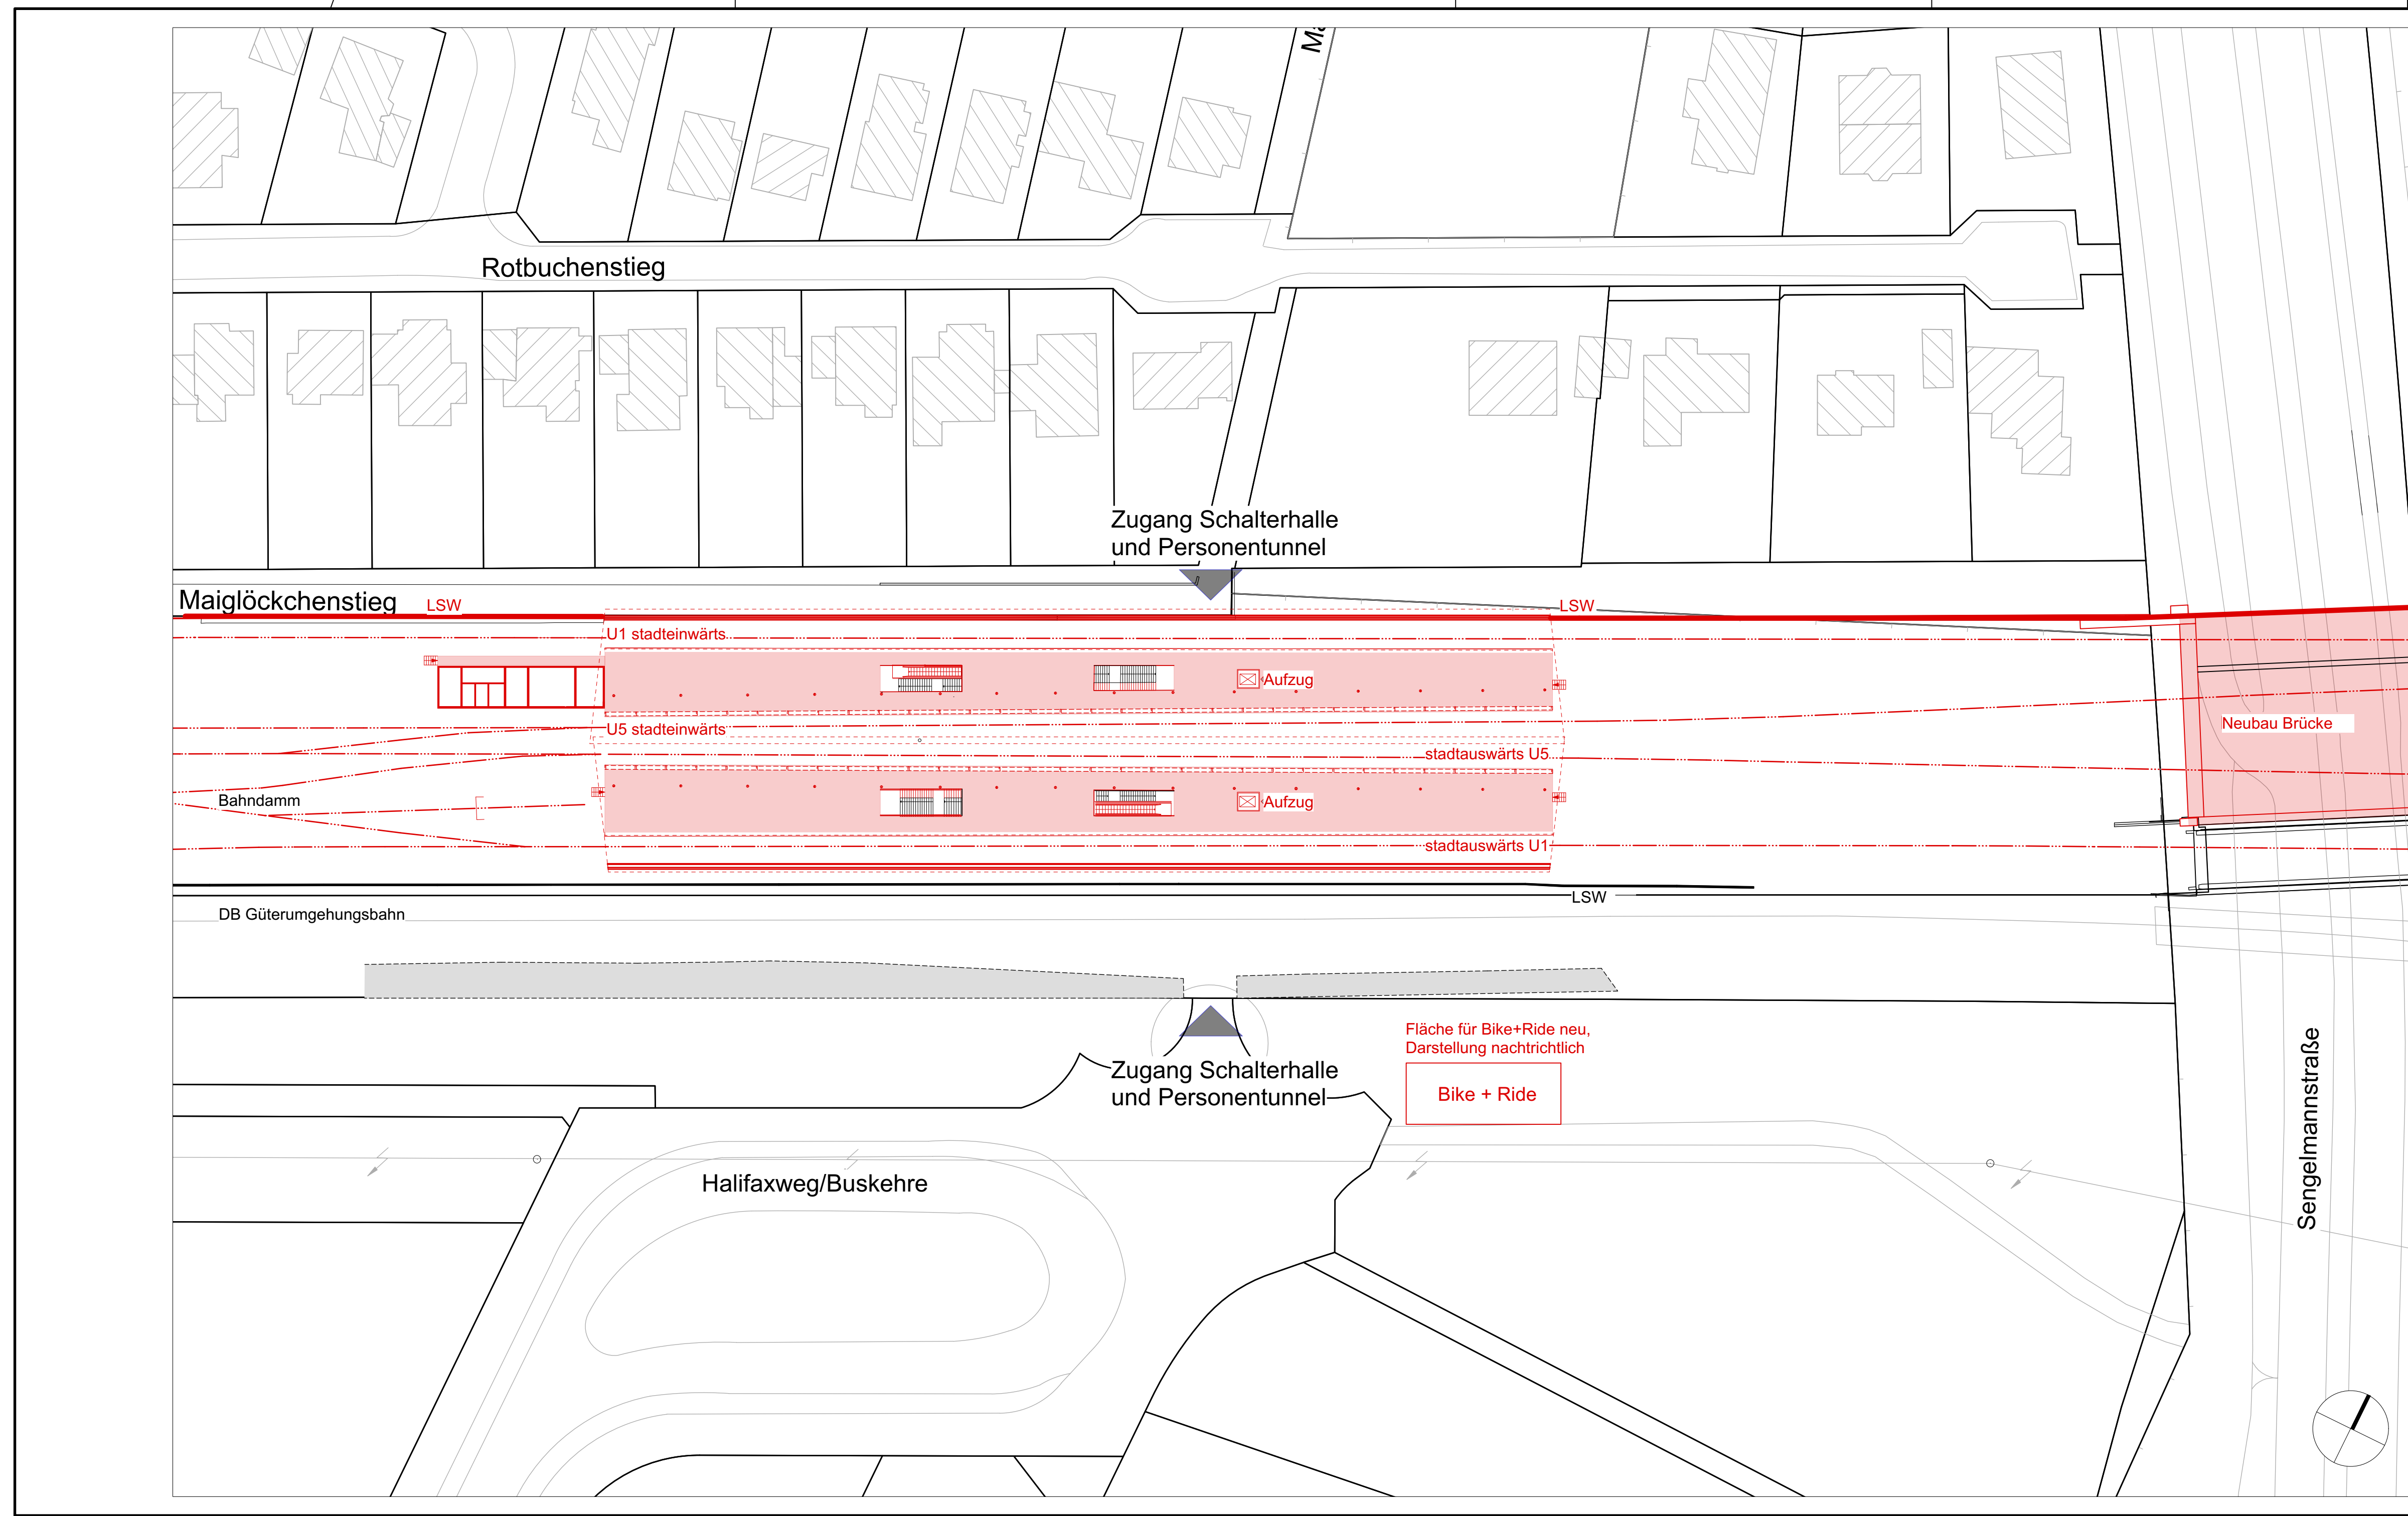

1 C (140a) 225/0060