Zeichnungsverfasser:			
ZPP Ingenieure AG Beratende Ingenieure Niederlassung Hamburg Hoheluftchaussee 108 20253 Hamburg	Tel. +49 40 696 55-0 Fax +49 40 696 55-21 info@zpp-ag.de www.zpp-ag.de	Projekt Nr: 26-3-2169 /	
Generalplaner:			
ZPP Ingenieure AG Beratende Ingenieure Niederlassung Hamburg Hoheluftchaussee 108 20253 Hamburg	Tel. +49 40 696 55-0 Fax +49 40 696 55-21 info@zpp-ag.de www.zpp-ag.de	Stand: 21.02.2019	

	Name	Datum
bearb.	Günther	21.02.2019
gez.	Traut	21.02.2019
gepr.	Kaiser	21.02.2019

Maßstab: 1:100 | Blattgröße: 1189 x 841

Querschnitt QS 1

M. 1:100

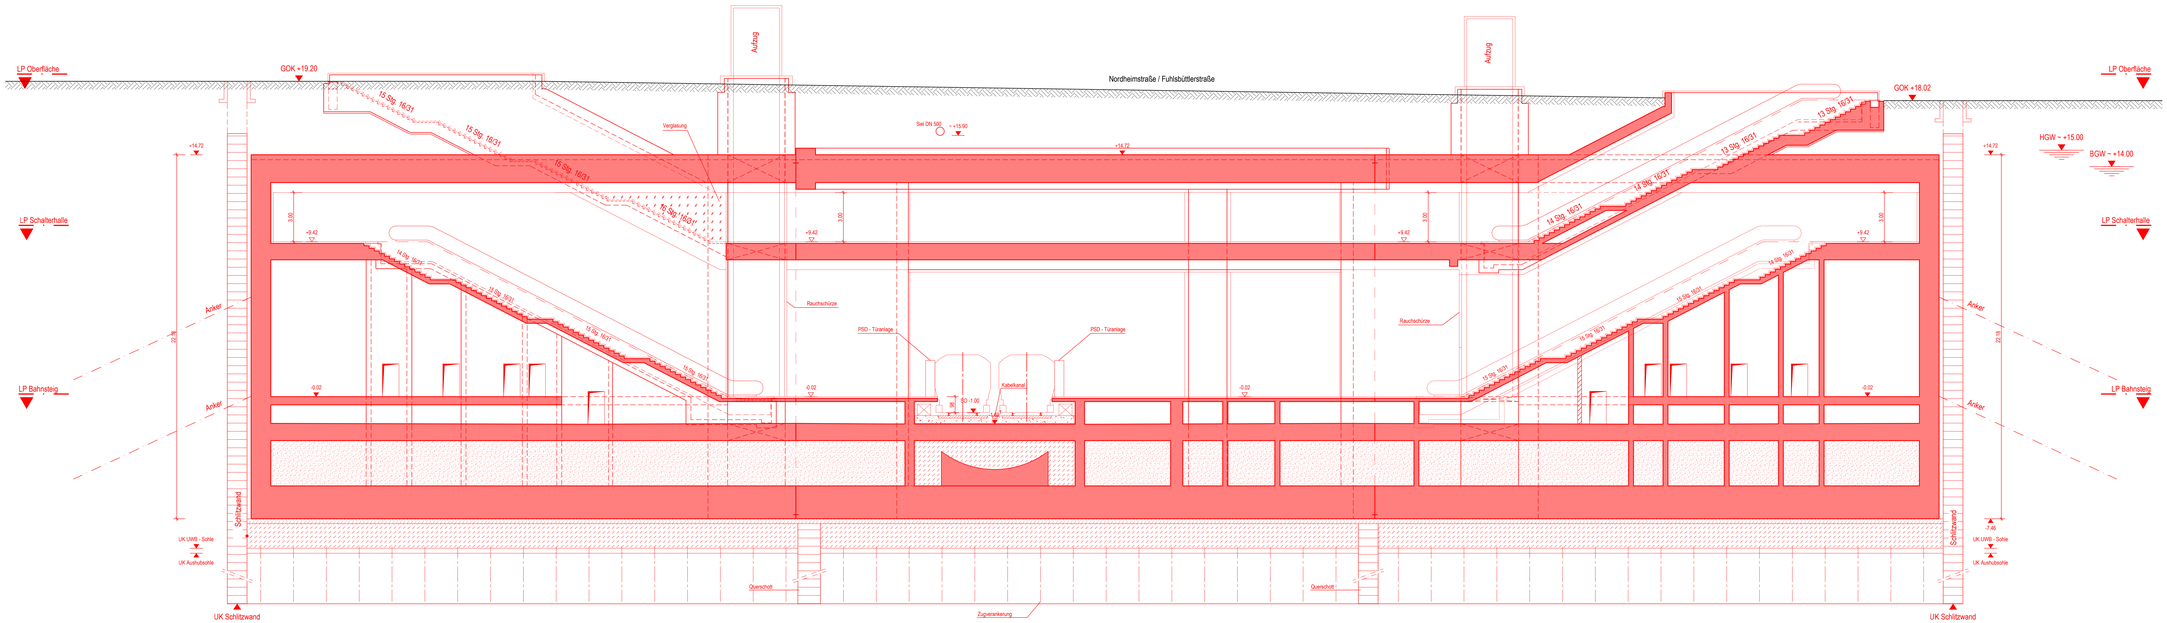

Querschnitt QS 2

M. 1:100

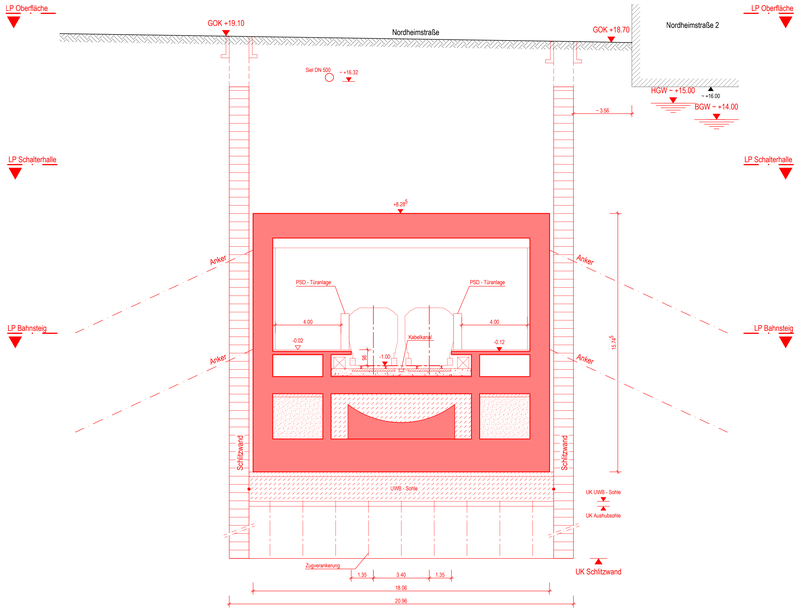

Querschnitt QS 3

M. 1:100

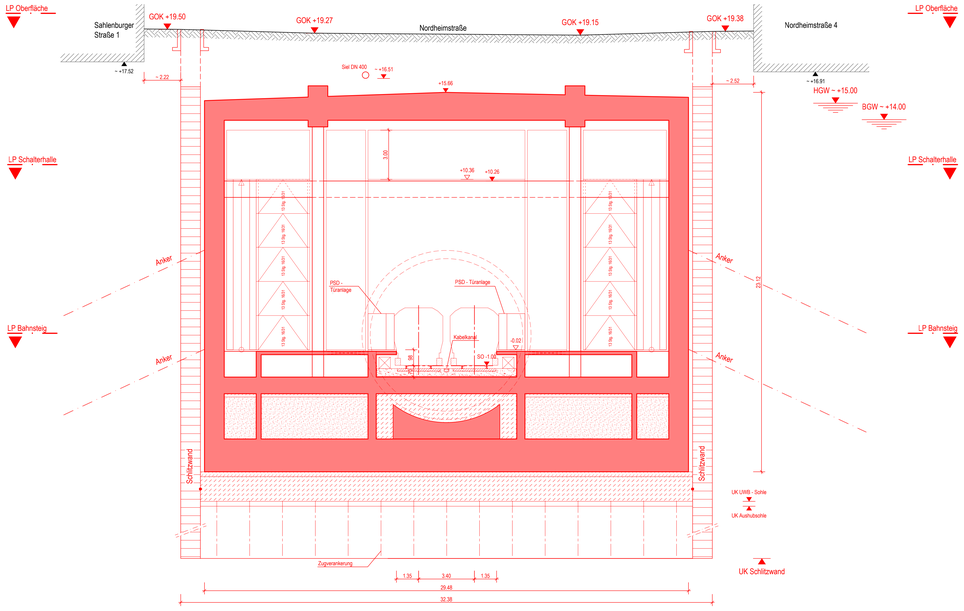

Architektonische Gestaltung und raumbildender Ausbau siehe gesonderte Planung.

Endgültige Bauteilabmessungen nach statisch - konstruktiven und wirtschaftlichen Erfordernissen.

Legende:

- Stahlbeton
- Beton unbewehrt
- Tübbinge
- Schlitzwand
- Gleisschotter
- Verglasung / Rauchschürze
- Dichtwand
- Bodenverfüllung
- Mauerwerk
- Bebauung Bestand

1 R (-) 225/0778

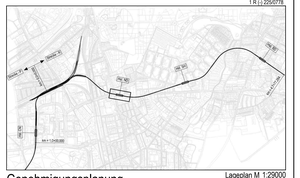
