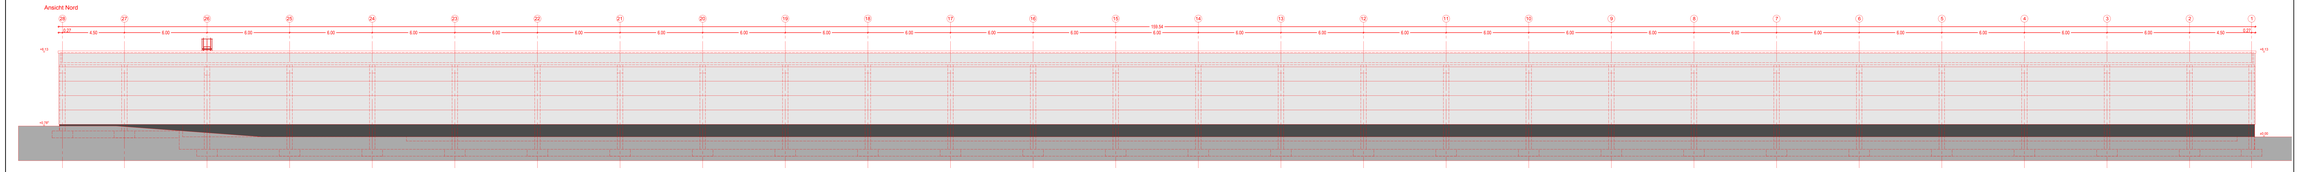

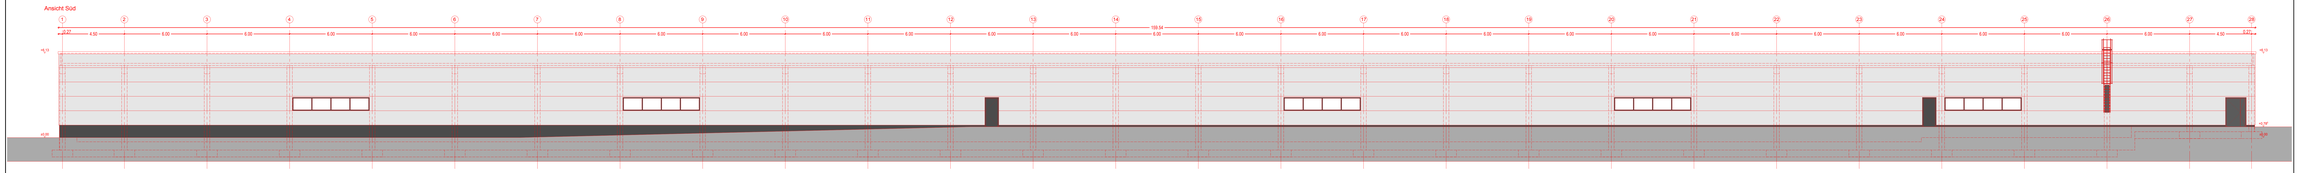

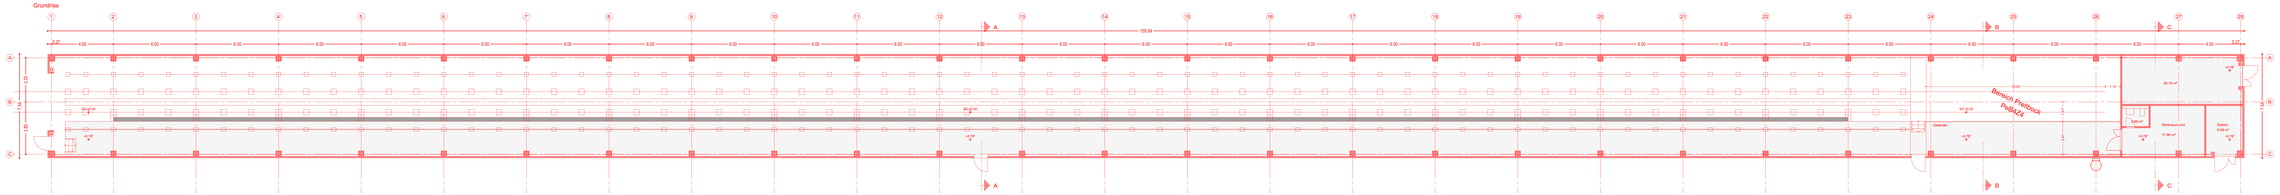

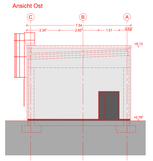

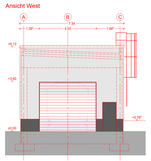

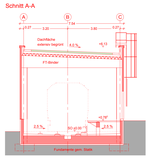

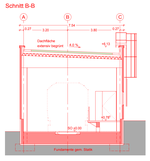

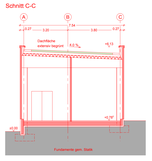

Zeichnungsverfasser:

spiekermann consulting engineers
Spiekermann GmbH
Consulting Engineers
Bahrenfelder Chaussee 49
22761 Hamburg
Telefon +49 (0)1 328-0

Projekt Nr. BH1709		
	Name	Datum
bearb.	Meyer	21.02.2019
gez.	Meyer	21.02.2019
gepr.	Kaiser	21.02.2019
Stand: 21.02.2019		
Maßstab: 1:100	Blattgröße: 1670x594	

1 Bee (001) 225 / 0001

