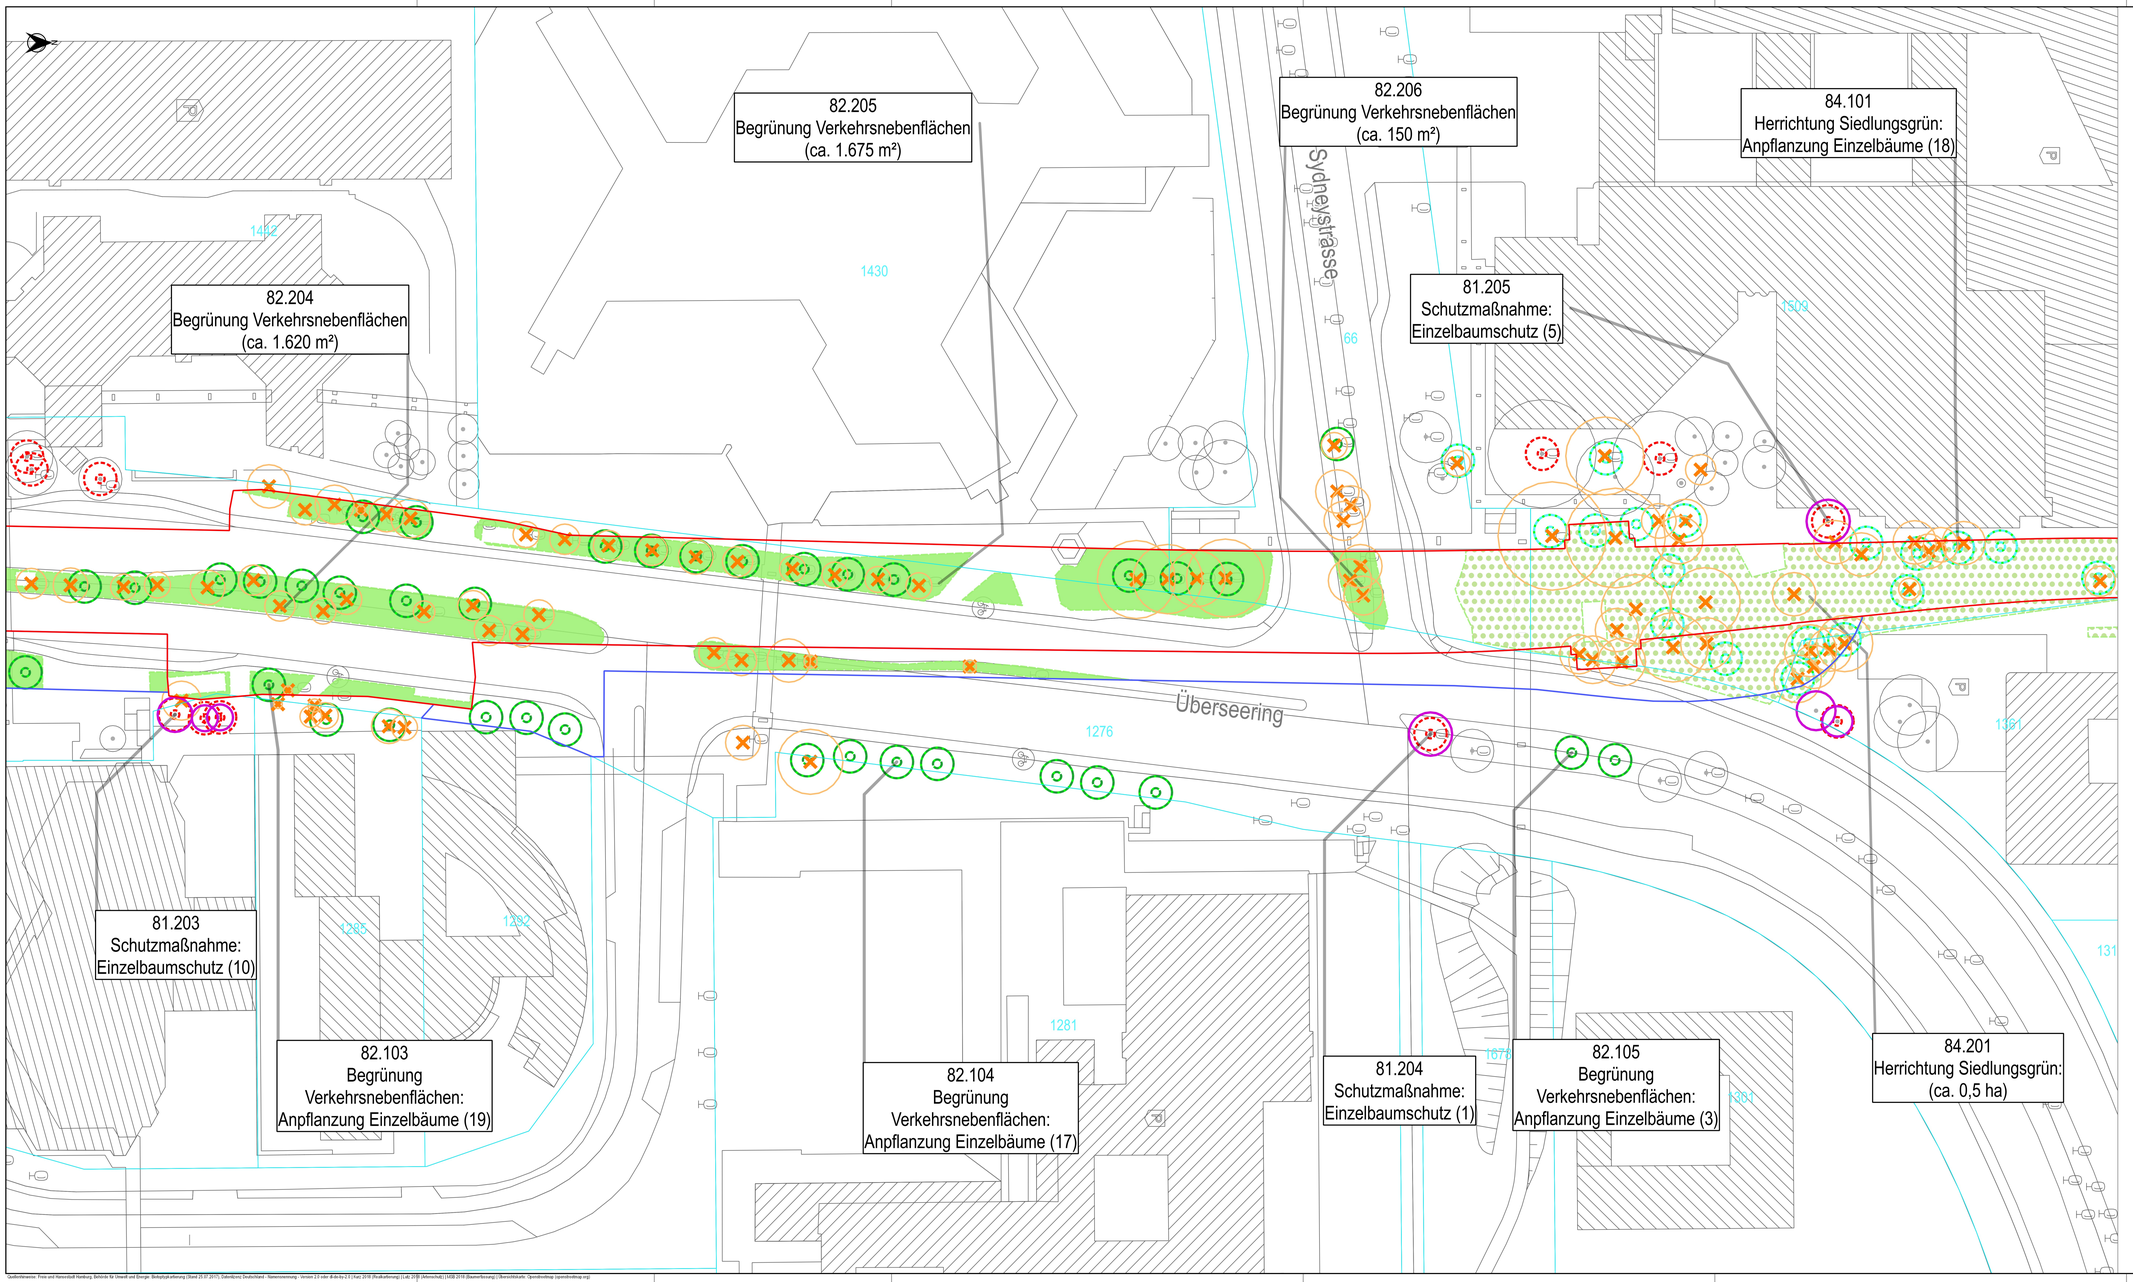

Zeichnungsverfasser:

BFUB
Gesellschaft für Umweltberatung und Projektmanagement mbH
Nordersthalle 89 | 20097 Hamburg
Tel.: 040 300504-41 | Fax: 040 300504-10 | huenkeyag@bfub.de
www.bfub.de

Generalplaner:

ZPP Ingenieure AG
Beratende Ingenieure
Hans-Fischer-Straße 1
20457 Hamburg
Tel. +49 40 79 57-21 44
info@zpp-ag-hh.de | www.zpp-ag-hh.de

Projekt Nr. 26-3-2196 /		
	Name	Datum
bearb.	AB	21.02.2019
gez.	AB	21.02.2019
gepr.	AW	21.02.2019
Stand:		21.02.2019
Maßstab: 1:500	Blattgröße: 1189x594	

Übersicht geplanter Massnahmen (Bauwerkskategorie)

- Einzelbaumschutz (81.200)
- Einzelbäume auf Verkehrsnebenflächen (82.100)
- Einzelbäume auf Siedlungsgrün (84.100)
- Begrünung Verkehrsnebenflächen (82.200)
- Herrichtung Siedlungsgrün (84.200)

Baumfällungen / Beeinträchtigungen

- Baumfällung
- Wurzel-/Kronenschnitt

80.000 Gegenstand der Planfeststellung Bauwerksnummer
(genauere Informationen sind dem Bauwerksverzeichnis unter der jeweils angegebenen Bauwerksnummer zu entnehmen)

Nachrichtliche Kennzeichnung

- Einzelbaum, Baumgruppe

Eingriffsbereiche (Umriss)

- Baubereich
- BE-Fläche

Hintergrund

- ALKIS Grundkarte
- Flurstücksgrenzen inkl. Nummer

Hinweis:
Bei der Darstellung der Neupflanzungen handelt es sich um unverbindliche "Platzhalter" zur Gewährleistung einer bedarfsgerechten und flexiblen Ausführungsplanung.

1 P (-) 225/0436

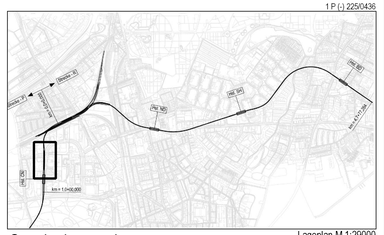

Lageplan M 1:29000

Genehmigungsplanung

Anlage: 12.01.02

Planungsgrundlage:	ALKIS Karte LS 320 Vermessung: Stand November 2018 Endgültige Verkehrsplanung: Büro Argus: Stand November		
Höhensystem:	HS 160; Höhen über NHN	Koordinatensystem:	ETRS89-GK/LS320
Index			
Index			
Index			
Index			
	Änderungen Zeichnungsinhalt	geändert am	Name

HOCHBAHN
Steinstraße 20 | 20095 Hamburg | Tel. 3288-0

Genehmigungsplanung U5 Ost
City Nord - Bramfeld

Bauwerksunterlagen

Lageplan
Landschaftspflegerische Maßnahmen

Bereich Haltestelle City Nord

Dokument-Nr.:	1 P (-) 225/0436
EDM-NR.:	233217
Ursprung	
Ersatz für:	
Ersetzt durch:	
Extern Nr.:	
Extern Name:	BFUB GmbH
Maßstab	1:500
	TU-P 21

	Datum	Name
Bearbeitet	21.02.2019	AB
Erstellt	21.02.2019	AB
Freigabe		
Ungültig		

Abteilung	Fachbereich	Geprüft Datum:

1 P (-) 225/0436

Quellenhinweise: Freie und Hansestadt Hamburg, Behörde für Umwelt und Energie, Bodenpolitik-erlassung (Stand 25.07.2017); Datenlizenz Deutschland – Namensnennung – Version 2.0 oder dl-de/by-2-0 | Karl 2019 (Modifizierung) | Lutz 2019 | Arbmo/Schutz | | GSB 2019 (Baumerfassung) | Überschichtkarte: Openstreetmap (openstreetmap.org)