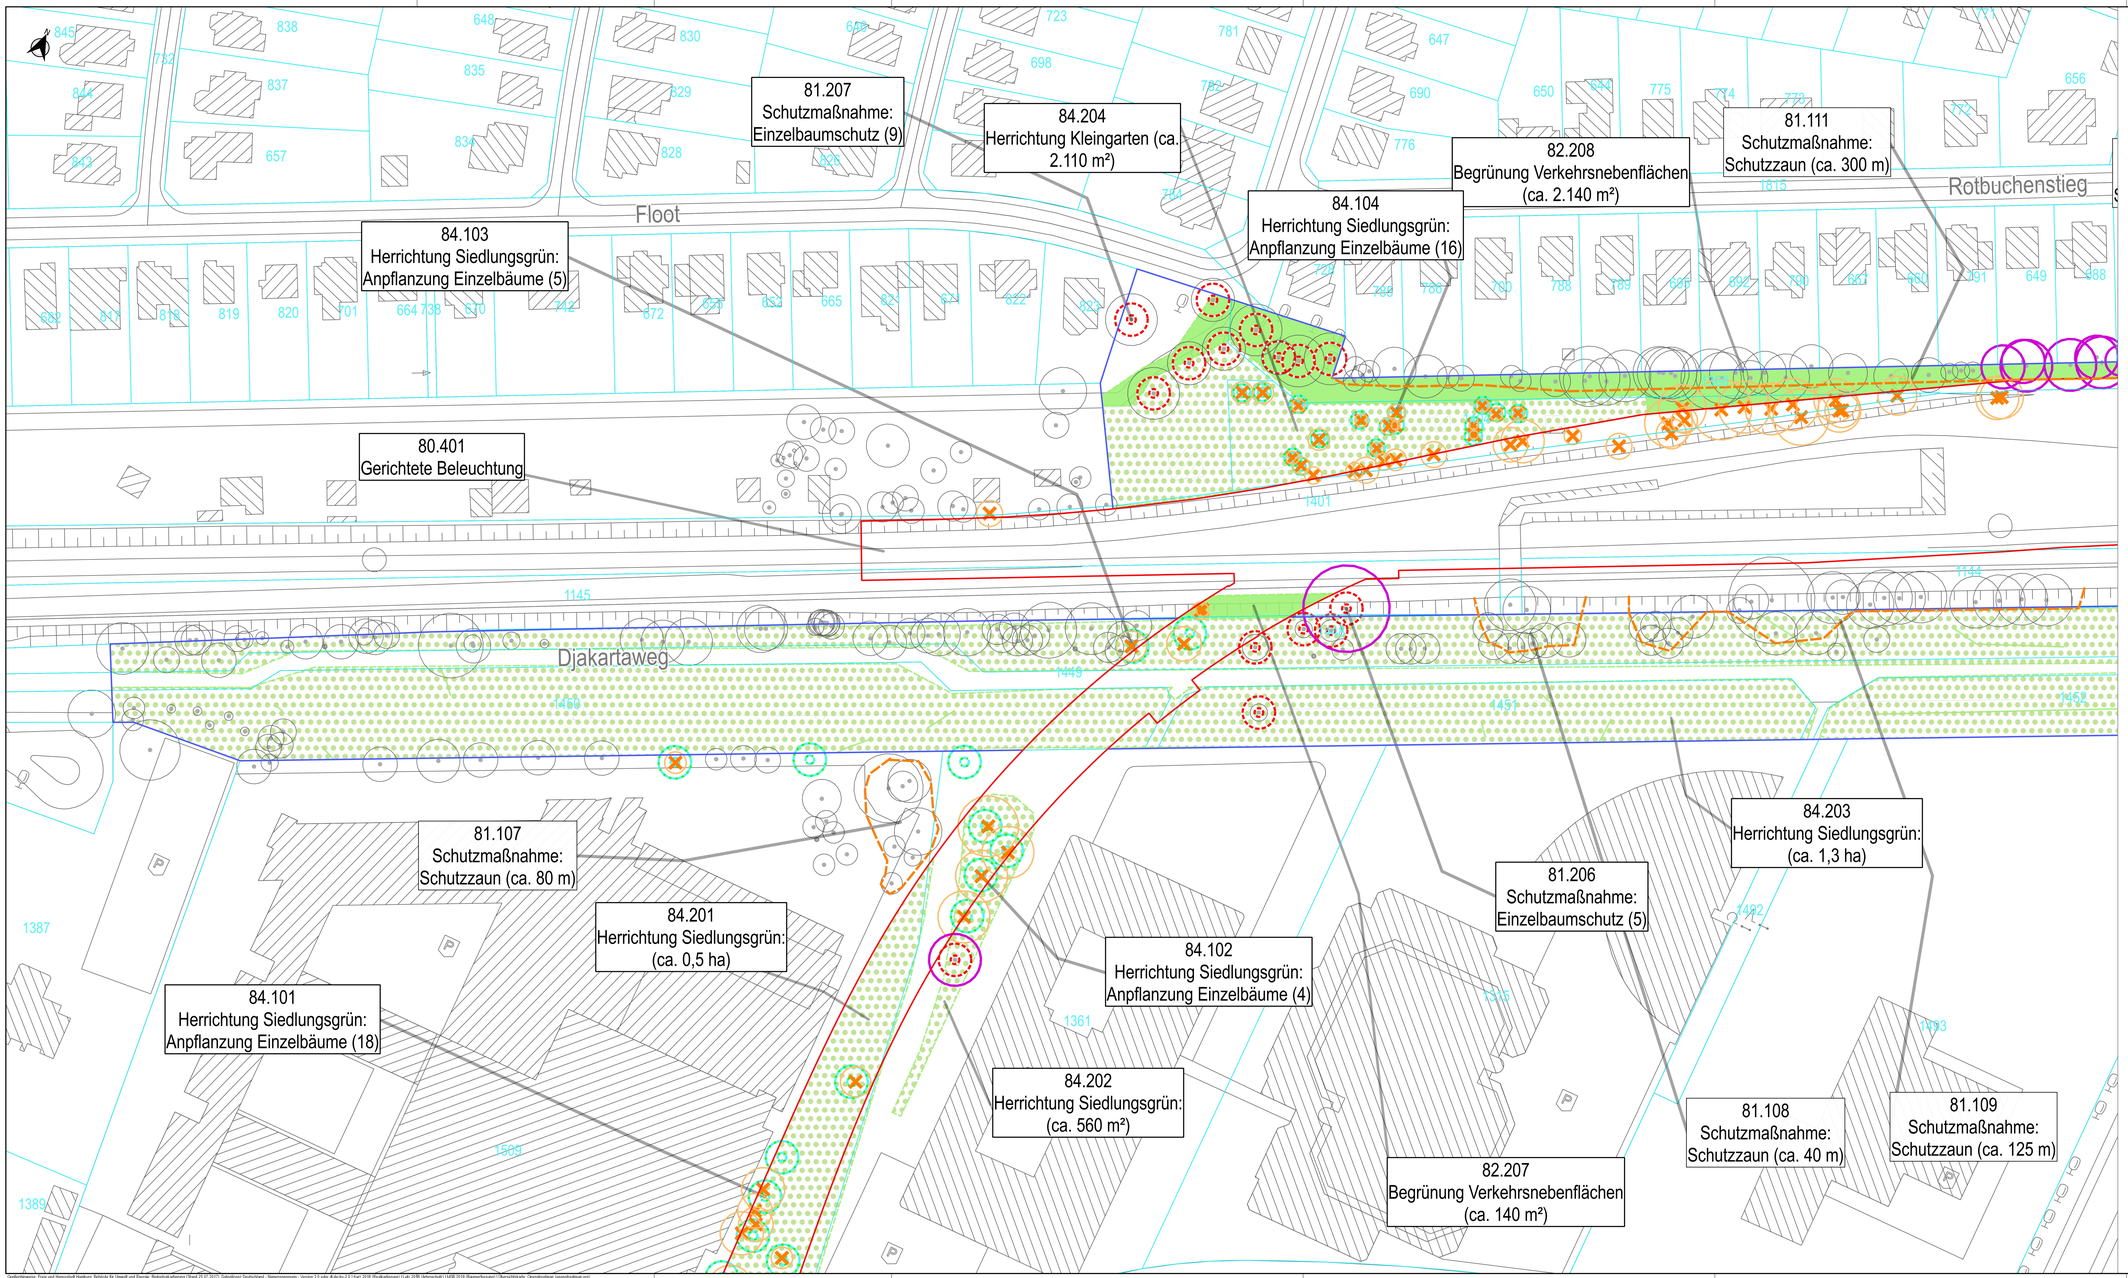

Zeichnungsverfasser:

BFUB Gesellschaft für Umweltberatung und Projektmanagement mbH
Nordersteufe 89 | 20097 Hamburg
Tel.: 040 300564-0 | Fax: 040 300564-19 | huenkeyg@bfub.de
www.bfub.de

Generalplaner:

ZPP Ingenieure AG
Beratende Ingenieure
Hans-Henny-Jahnn-Weg 29 | 22085 Hamburg
Tel. +49 40 226 72-0 | info@zpp.de | www.zpp.de

Projekt Nr. 26-3-2196 /		
	Name	Datum
bearb.	AB	21.02.2019
gez.	AB	21.02.2019
gepr.	AW	21.02.2019
Stand:	21.02.2019	
Maßstab: 1:500	Blattgröße: 1189x594	

Übersicht geplanter Massnahmen (Bauwerkskategorie)

- Einzelbaumschutz (81.200)
- Einzelbäume auf Siedlungsgrün (84.100)
- Schutzzäune (81.100)
- Begrünung Verkehrsnebenflächen (82.200)
- Herrichtung Siedlungsgrün (84.200)

Baumfällungen / Beeinträchtigungen

- Baumfällung
- Wurzel-/Kronenschnitt

80.000 Gegenstand der Planfeststellung Bauwerksnummer
(genauere Informationen sind dem Bauwerksverzeichnis unter der jeweils angegebenen Bauwerksnummer zu entnehmen)

Nachrichtliche Kennzeichnung

- Einzelbaum, Baumgruppe

Eingriffsbereiche (Umriss)

- Baubereich
- BE-Fläche

Hintergrund

- ALKIS Grundkarte
- Flurstücksgrenzen inkl. Nummer

Hinweis:
Bei der Darstellung der Neupflanzungen handelt es sich um unverbindliche "Platzhalter" zur Gewährleistung einer bedarfsgerechten und flexiblen Ausführungsplanung.

1 P (-) 225/0437

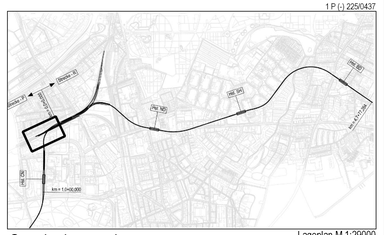

Lageplan M 1:29000

Genehmigungsplanung

Anlage: 12.01.03

Planungsgrundlage:	ALKIS Karte LS 320 Vermessung: Stand November 2018 Endgültige Verkehrsplanung: Büro Argus; Stand November	
Höhensystem:	HS 160; Höhen über NHN	Koordinatensystem: ETRS89-GK/LS320

Index			
Index			
Index			
Index			
	Änderungen Zeichnungsinhalt	geändert am	Name

HOCHBAHN
Steinstraße 20 20095 Hamburg Tel. 3288-0

Genehmigungsplanung U5 Ost
City Nord - Bramfeld

Bauwerksunterlagen

Lageplan
Landschaftspflegerische Maßnahmen

Bereich Haltestelle City Nord

Dokument-Nr.:	1 P (-) 225/0437	
EDM-NR.: 233218		
Ursprung		
Ersatz für:		
Ersetzt durch:		
Extern Nr.:		
Extern Name:	BFUB GmbH	
Maßstab 1:500	TU-P 21	
	Datum	Name
Bearbeitet	21.02.2019	AB
Erstellt	21.02.2019	AB
Freigabe		
Ungültig		

Abteilung	Fachbereich	Geprüft Datum:

1 P (-) 225/0437

Quellenhinweise: Freie und Hansestadt Hamburg, Behörde für Umwelt und Energie - Bodenkarte 1:5000 (Stand 25.07.2017); Datenlizenz Deutschland – Namensnennung – Version 2.0 oder Ändrung 2.0 Feld 2019 (Baudurchführung) | Luft 2019 (Abfrüchtung) | ESRI 2019 (Basiskartierung) | Übersichtskarte: Openstreetmap (openstreetmap.org)