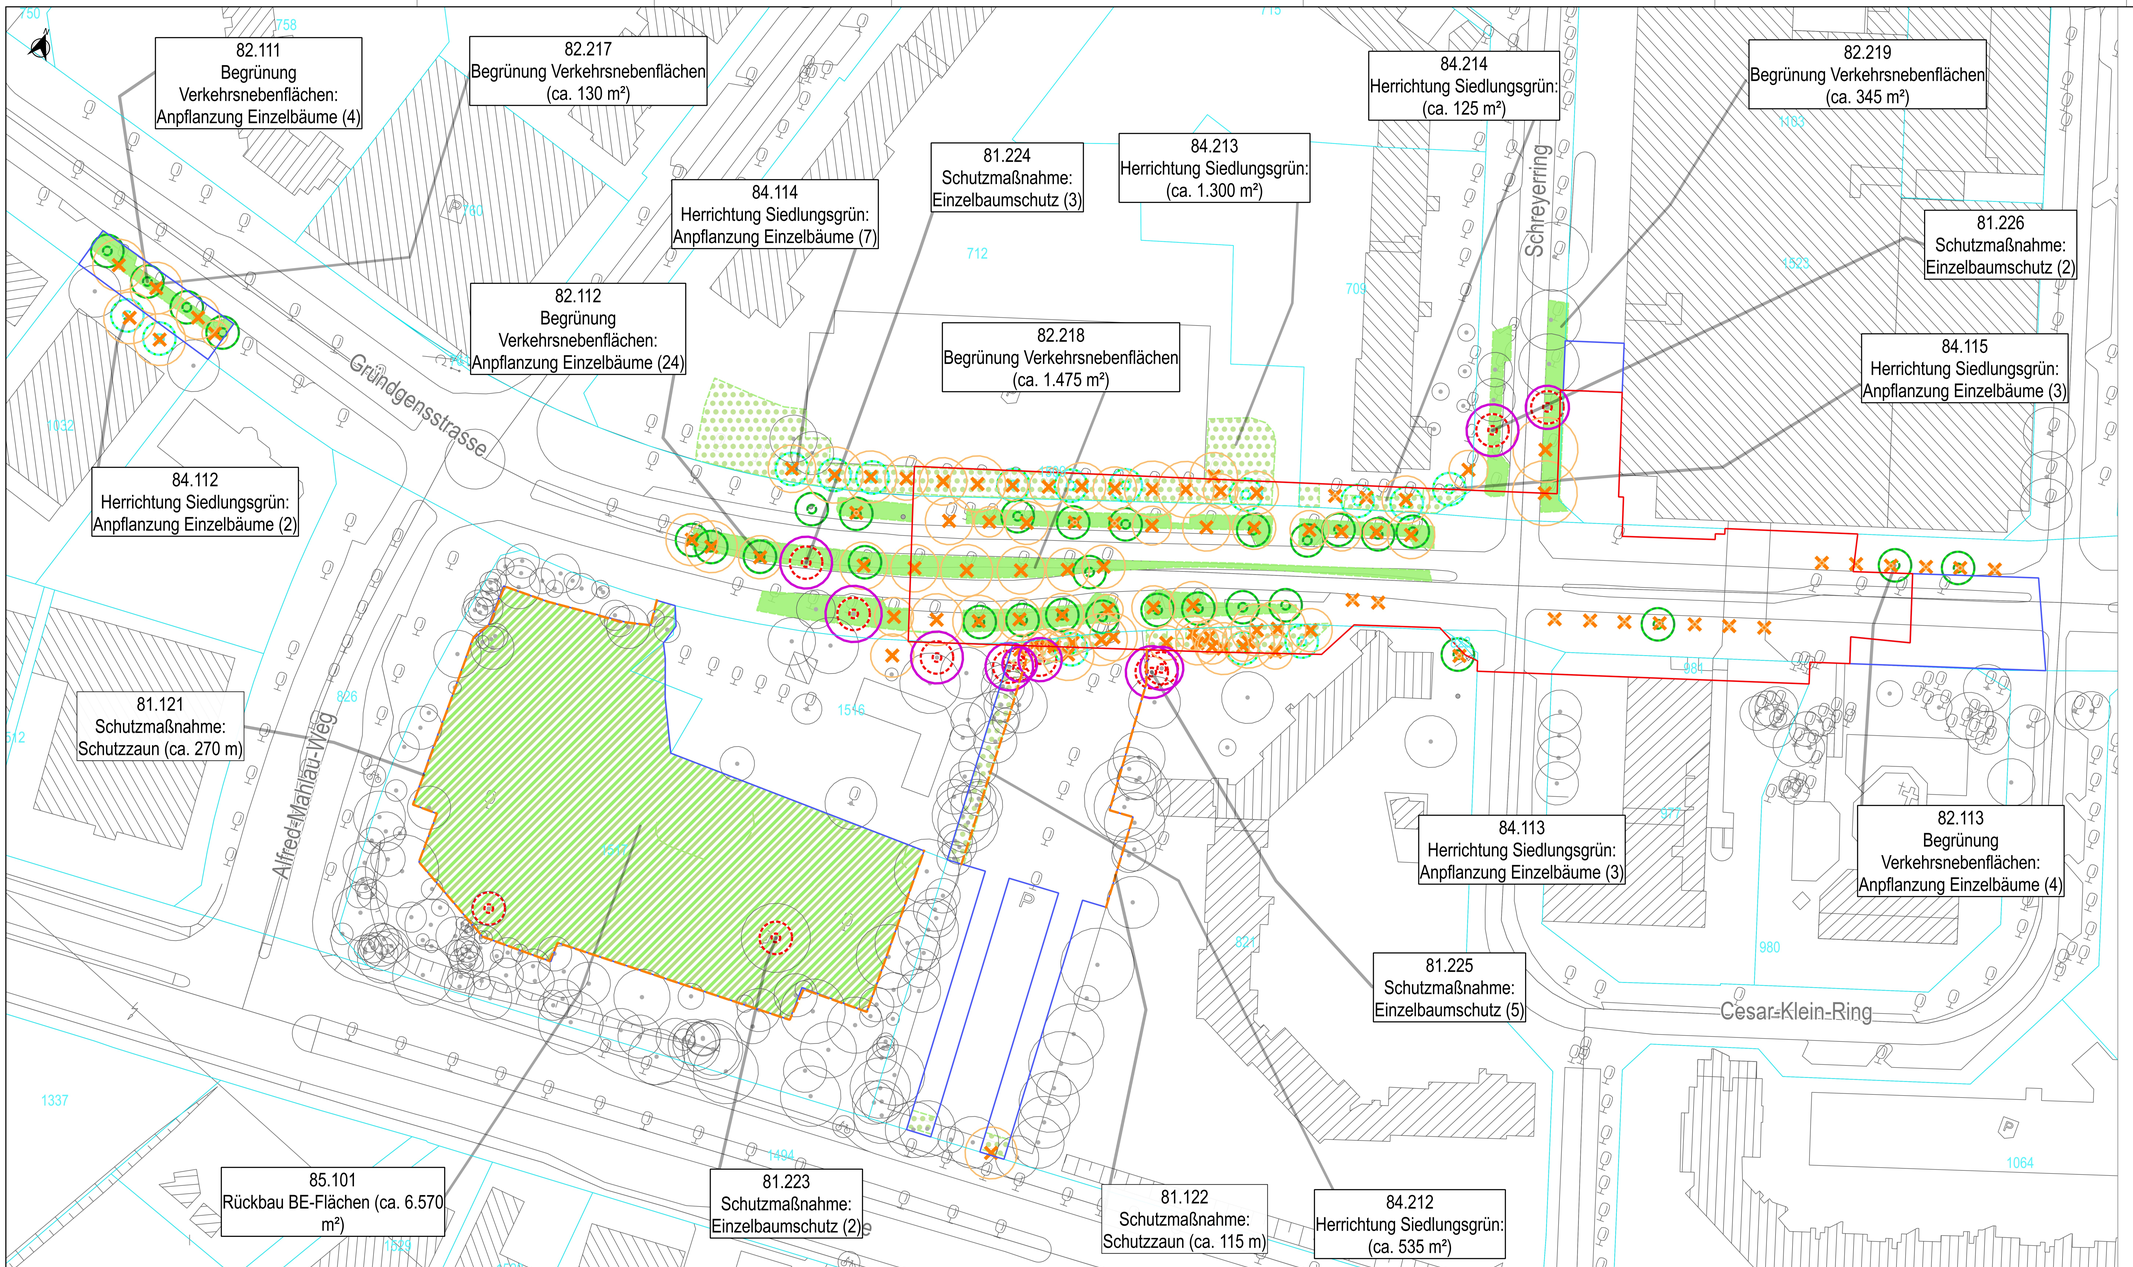

Zeichnungsverfasser:

Gesellschaft für Umweltberatung und Projektmanagement mbH
Nordersteide 89 | 20097 Hamburg
Tel.: 040 300544-0 | Fax: 040 300544-19 | huenkeys@bfub.de
www.bfub.de

Generalplaner:

ZPP Ingenieure AG
Beratende Ingenieure
Hans-Henny-Jahnn-Weg 1
22085 Hamburg
Tel. +49 40 226 72-0 | -444
info@zpp.de | www.zpp.de

Projekt Nr. 26-3-2196 /	Name	Datum
bearb.	AB	21.02.2019
gez.	AB	21.02.2019
gepr.	AW	21.02.2019
Stand:	21.02.2019	
Maßstab: 1:500	Blattgröße: 1189x594	

Übersicht geplanter Massnahmen (Bauwerkskategorie)

- Einzelbaumschutz (81.200)
- Einzelbäume auf Verkehrsnebenflächen (82.100)
- Einzelbäume auf Siedlungsgrün (84.100)
- Schutzzäune (81.100)
- Begrünung Verkehrsnebenflächen (82.200)
- Herrichtung Siedlungsgrün (84.200)
- Rückbau BE-Flächen (85.100)

Baumfällungen / Beeinträchtigungen

- Baumfällung
- Wurzel-/Kronenschnitt

80.000 Gegenstand der Planfeststellung Bauwerksnummer
(genauere Informationen sind dem Bauwerksverzeichnis unter der jeweils angegebenen Bauwerksnummer zu entnehmen)

Nachrichtliche Kennzeichnung

- Einzelbaum, Baumgruppe

Eingriffsbereiche (Umriss)

- Baubereich
- BE-Fläche

Hintergrund

- ALKIS Grundkarte
- Flurstücksgrenzen inkl. Nummer

Hinweis:
Bei der Darstellung der Neupflanzungen handelt es sich um unverbindliche "Platzhalter" zur Gewährleistung einer bedarfsgerechten und flexiblen Ausführungsplanung.

1 R (-) 225/0842

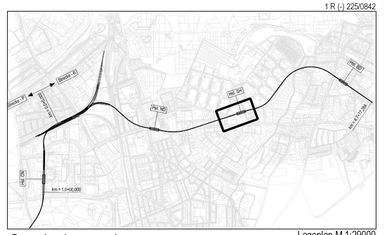

Genehmigungsplanung

Anlage: 12.01.11

Planungsgrundlage:	ALKIS Karte LS 320 Vermessung: Stand November 2018 Endgültige Verkehrsplanung: Büro Argus: Stand November		
Höhensystem:	HS 160; Höhen über NHN	Koordinatensystem:	ETRS89-GK/LS320

Index	Änderungen Zeichnungsinhalt	geändert am	Name
Index			
Index			
Index			
Index			

HOCHBAHN
Steinstraße 20 20095 Hamburg Tel. 3288-0

Genehmigungsplanung U5 Ost
City Nord - Bramfeld

Bauwerksunterlagen

Lageplan
Landschaftspflegerische Maßnahmen

Bereich Haltestelle Steilshoop

Dokument-Nr.:	1 R (-) 225/0842		
EDM-NR.: 233343			
Ursprung			
Ersatz für:			
Ersetzt durch:			
Extern Nr.:			
Extern Name: BFUB GmbH			
Maßstab 1:500	TU-P 21		
		Datum	Name
Bearbeitet		21.02.2019	AB
Erstellt		21.02.2019	AB
Freigabe			
Ungültig			

Abteilung	Fachbereich	Geprüft Datum:

1 R (-) 225/0842

Geobasisdaten: Freie und Hansestadt Hamburg, Behörde für Umwelt und Energie, Bodenpolitik-erlassung (Stand 25.07.2017), Datenlizenz Deutschland – Namensnennung – Version 2.0 oder Bedarfs-2.0 | Kurz 2018 (Bodenbewertung) | Überschwemmung | Überschwemmung (opendatahttp.org)