


- LEGENDE**
- | | | | |
|--|---|--|--------------------------------------|
| | Baken / Schranken | | Feuerwehrtzahrt |
| | SSG - Schrankenschutzgitter | | Zufahrt gewährleistet |
| | Bauzaun | | Zu-/ Ausfahrt Baustellenfahrzeuge |
| | Brückengeländer | | Fußgängerführung |
| | Baufeld | | FG - Führung über Gerüstkonstruktion |
| | Baustelleneinrichtungsfäche (BE-Fläche) | | Baufeldgrenze |
| | Fahrbahnprovisorium/ provisorische Brücke | | geplante Beschilderung |
| | | | vorhandene Beschilderung |

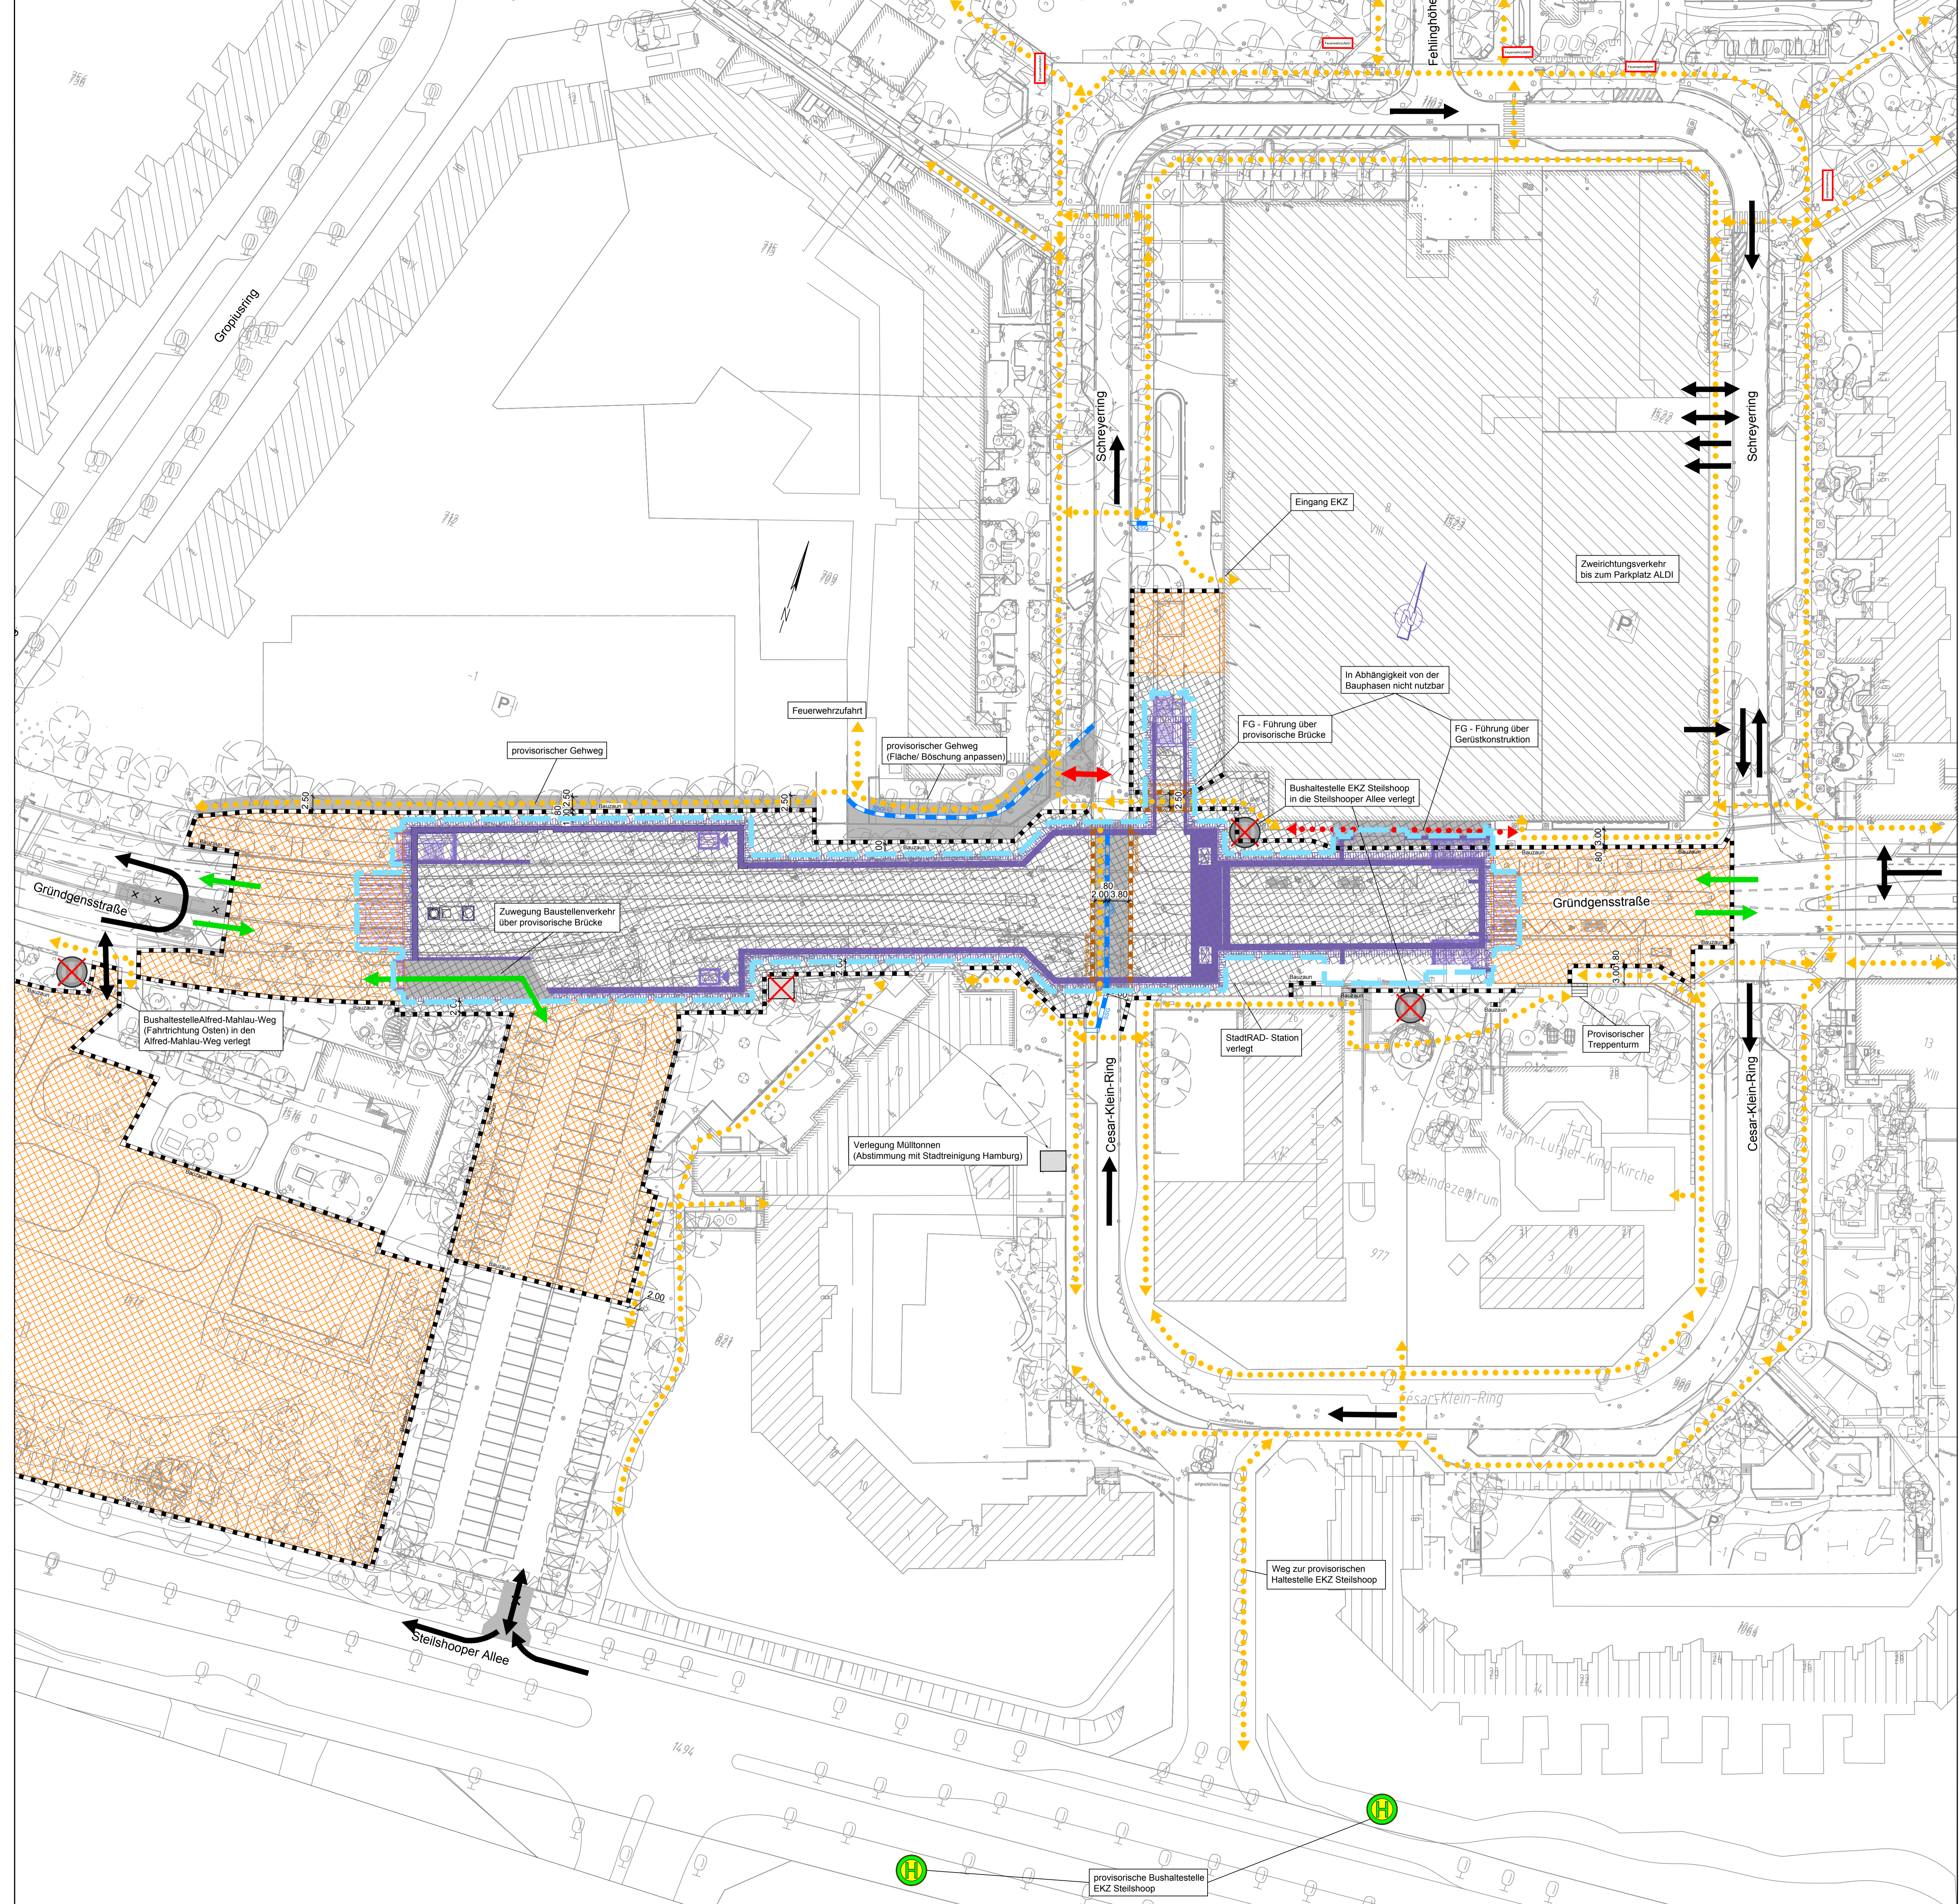

Genehmigungsplanung

Anlage: 25.11.01

Planungsgrundlage: ALKIS Karte LS320
 Vermessung, Stand November 2018
 Endgültige Verkehrsplanung: Büro Argus; Stand November 2018

Höhensystem:	HS 160; Höhen über NHN	Koordinatensystem:	ETRS89-GK/LS320
Index			
Index			
Index			

HOCHBAHN
 Steinstraße 20 20095 Hamburg Tel. 3288-0

**Genehmigungsplanung U5 Ost
 City Nord - Bramfeld**

Bauwerksunterlagen
 Haltestelle Steilshoop R (025)
 Lageplan
 Provisorische Verkehrsführung Bauphase

km 2,5+68,921 - km 3,9+74,105 (Gl. 1)

Abteilung	Fachbereich	Geprüft	Datum:

Dokument-Nr.: 1 R (-) 225/0866
 EDM-Nr.: 233368
 Ursprung:
 Ersetzt für:
 Ersetzt durch:
 Extern Nr.: 2016096-14-300
 Extern Name: ARGUS

Maßstab	1:500	TU-P 21
Bearbeitet	21.02.2019	Palcos
Erstellt	21.02.2019	Schlags
Freigegeben		
Ursprung		