
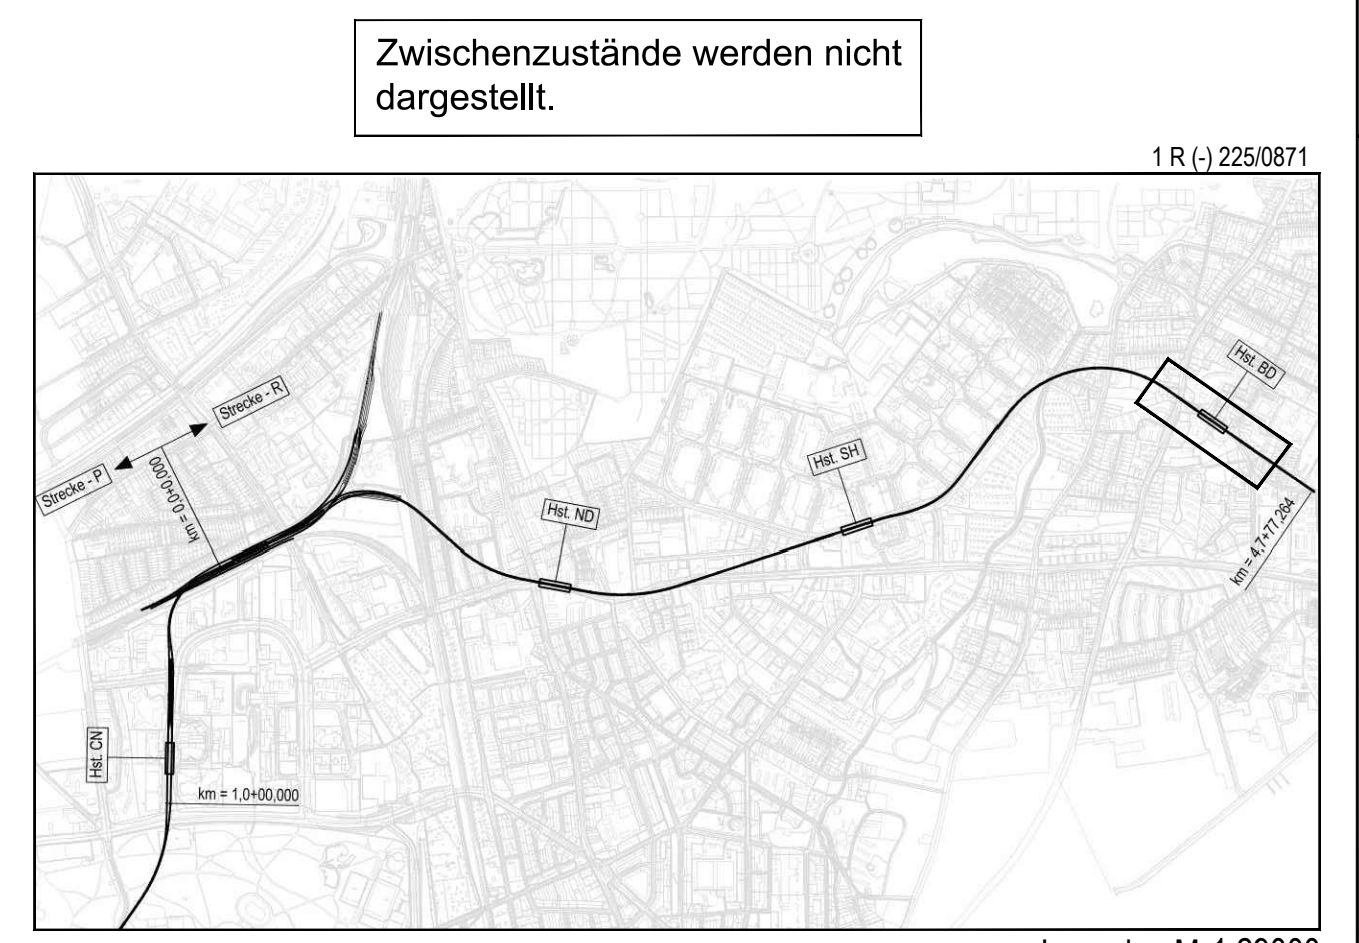


Zeichnungsverfasser:			Projekt Nr. 26-3-2169 / -		
<b>ARGUS</b>			Name	SP	Datum
Generalplaner:			bearb.	NH	21.02.2019
<b>ZPP</b>			gepr.	SP	21.02.2019
GERMAN ENGINEERING			Stand: 21.02.2019		
Z P P Ingenieure AG Beratende Ingenieure Hochhausplanung Hohelagerstraße 7 20457 Hamburg Tel. +49 40 24 75 30-0 Fax +49 40 24 75 30-100 info@zpp.de / www.zpp.de			Maßstab:	1:500	Blattgröße: 594 x 970

**LEGENDE**

	→	Durchgangsverkehr
	↔	Zufahrt gewährleisten
	⋯	Fußgängerführung
	⋯	Gelbmarkierung
	---	Baufeldgrenze

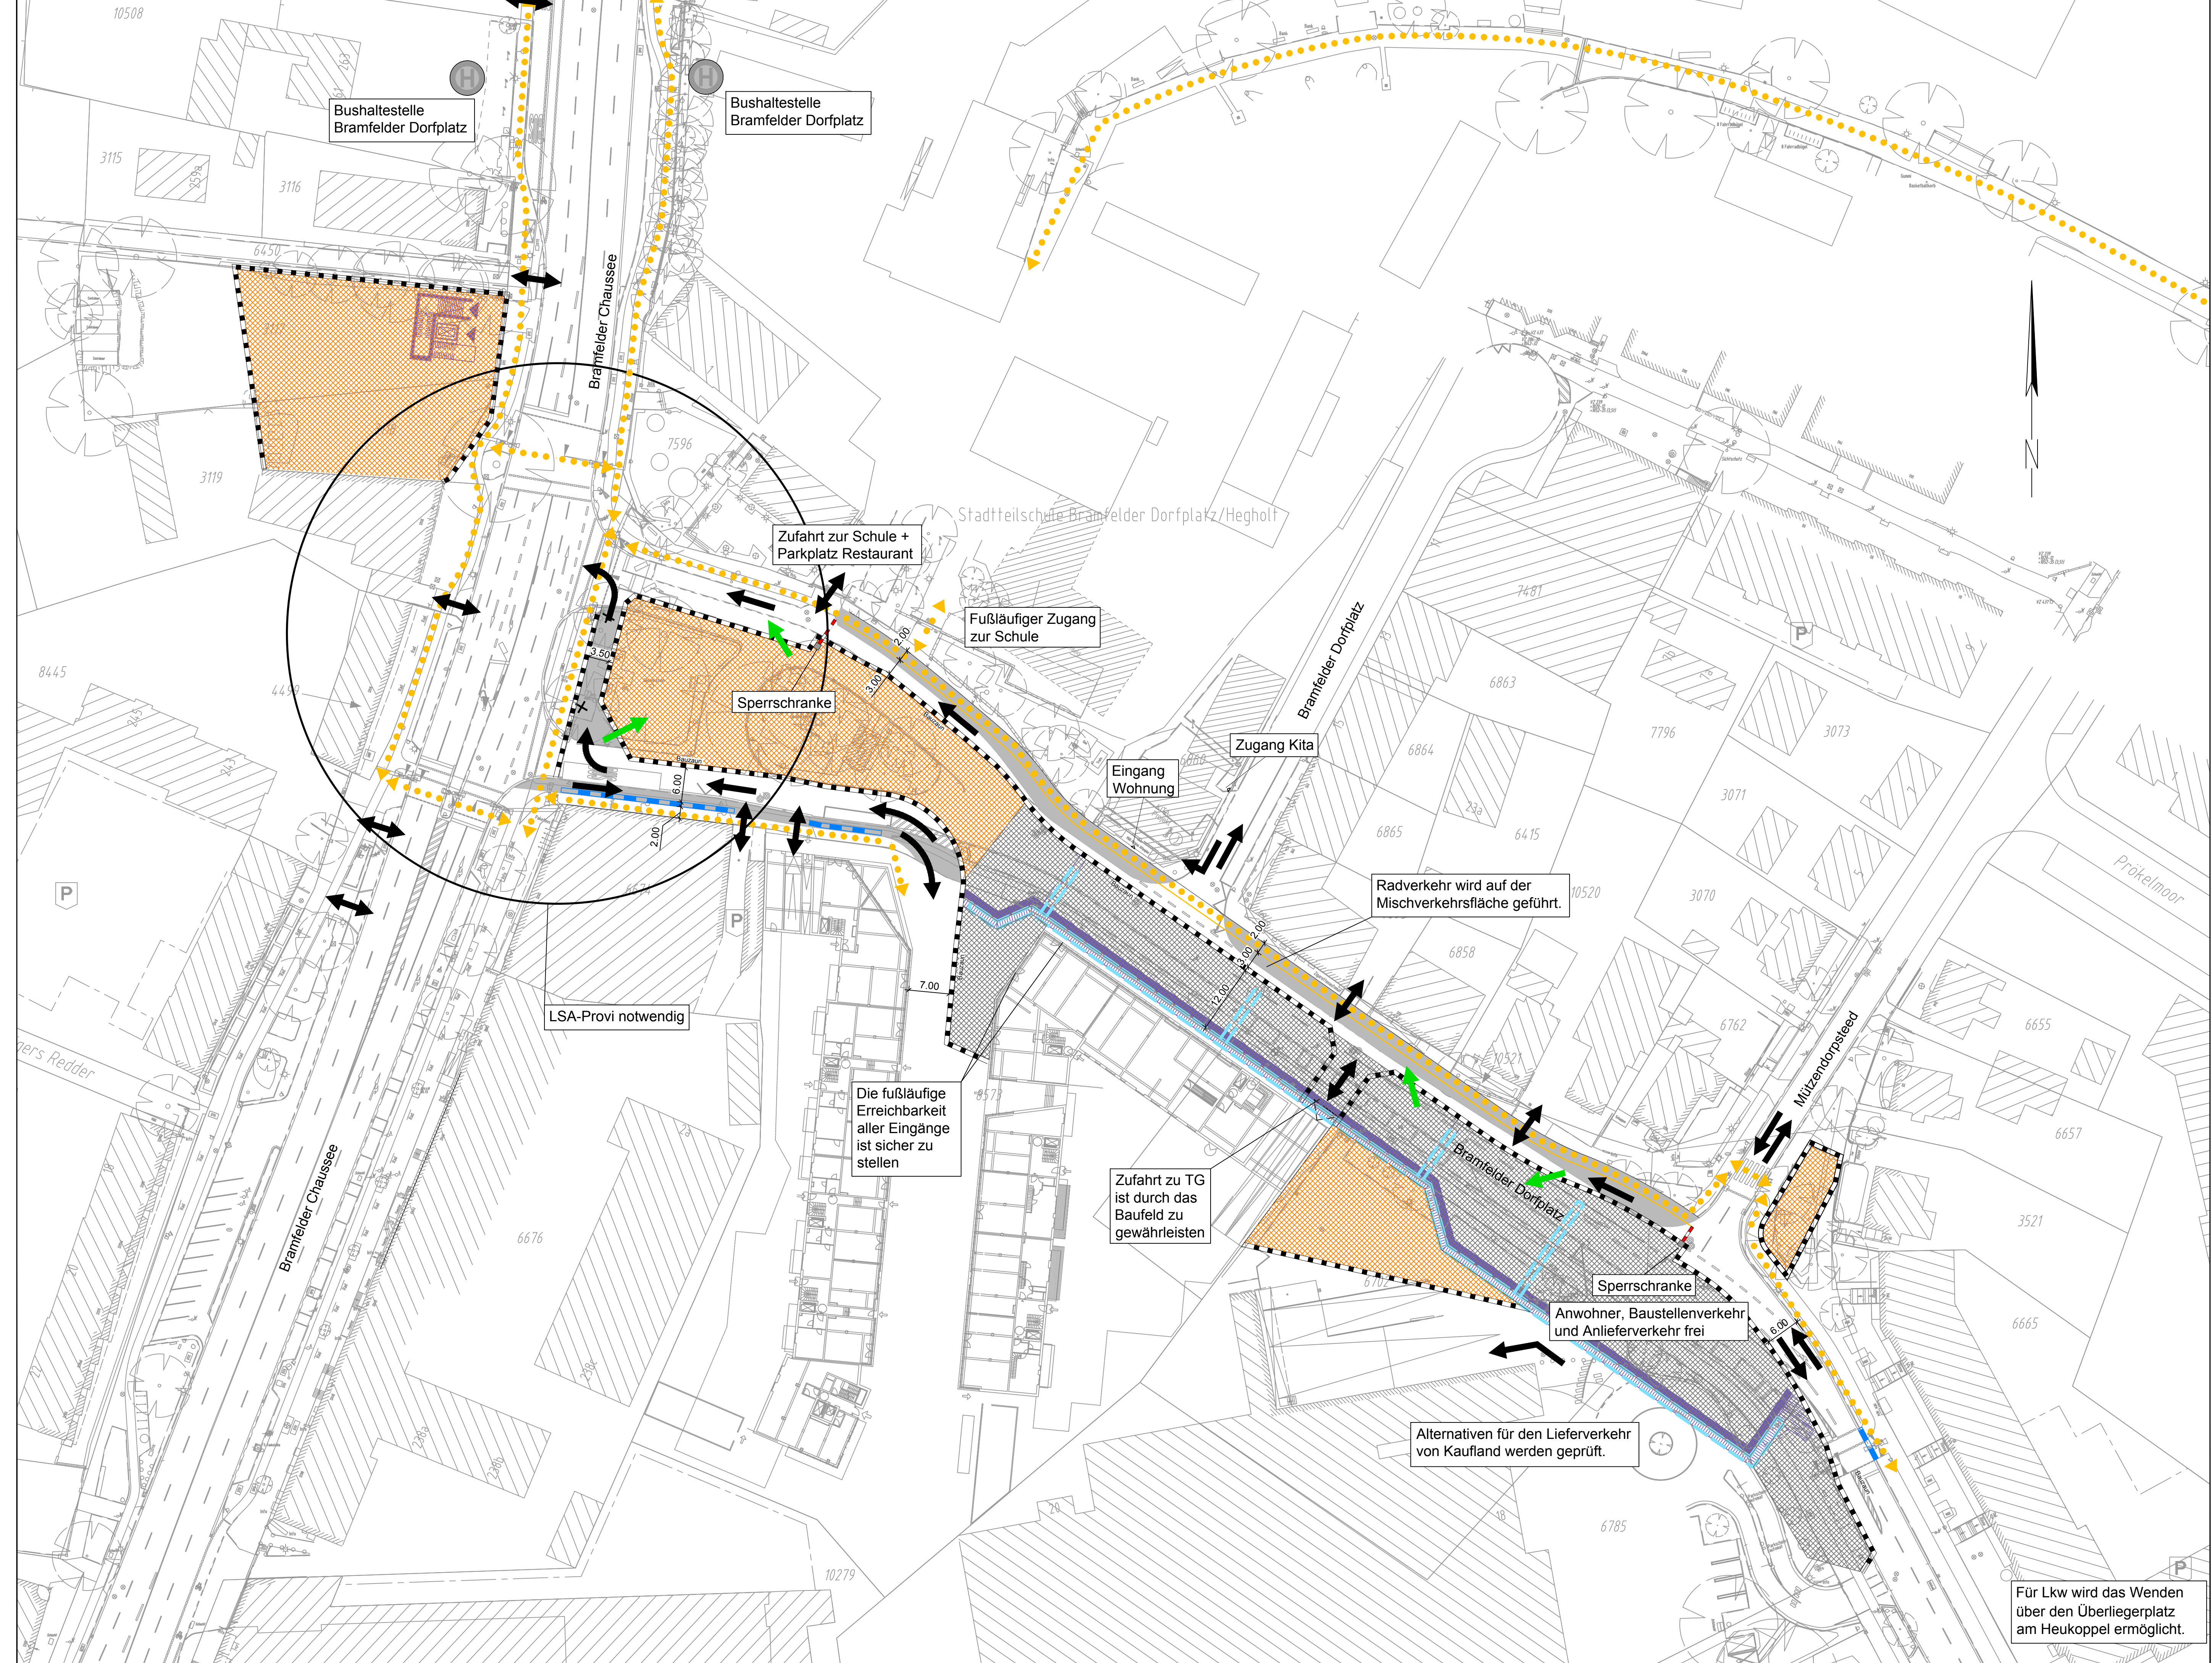

Planungsgrundlage: ALKIS Karte LS320 Vermessung, Stand November 2018 Endgültige Verkehrsplanung: Büro Argus, Stand November 2018		Anlage: 25.14.01	
Höhensystem: HS 160; Höhen über NHN	Koordinatensystem: ETRS89-GK/LS320		
Index			
Index			
Index			
Index			
Änderungen Zeichnungsinhalt		geändert am	Name
Steinstraße 20 20095 Hamburg Tel. 3288-0			
Genehmigungsplanung U5 Ost City Nord - Bramfeld		Dokument-Nr.: 1 R (-) 225/0871	
Bauwerksunterlagen		EDM-NR.: 233373	
Haltestelle Bramfeld R (031)		Ursprung:	
Lageplan		Ersatz für:	
Provisorische Verkehrsführung Bauphase I		Ersetzt durch:	
km 4,1+81,392 - km 4,4+18,441		Extern Nr.: 2016/06-14-602	
		Extern Name: ARGUS	
		Maßstab:	TU-P 21
		1:500	
Bearbeitet	21.02.2019	Datum	Name
Erstellt	21.02.2019	Palacios	
Freigegeben		Michelsen	
Ungültig			