
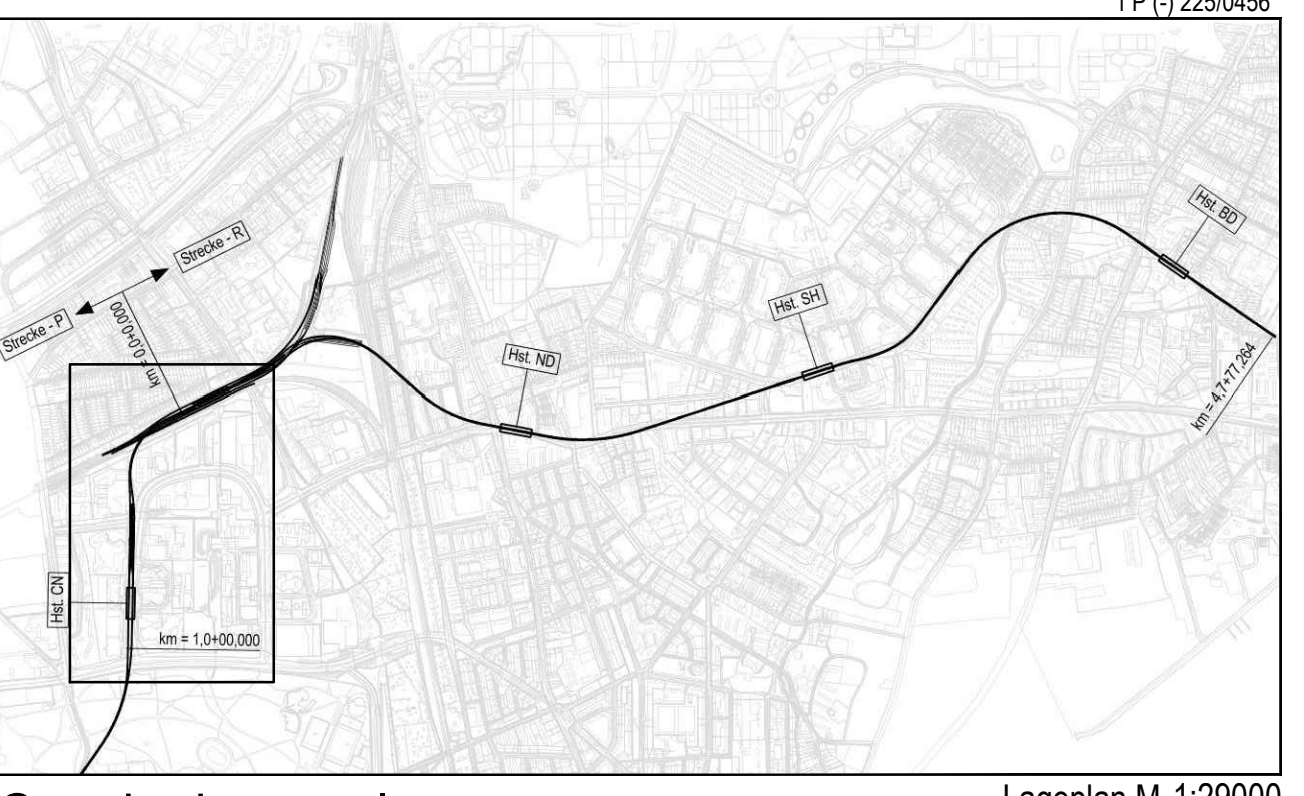


- Legende:**
- Retungsweg
  - Retungsweg im Geselbt
  - Sicherheitsraum
  - Erweiterung Rettungswegverlauf

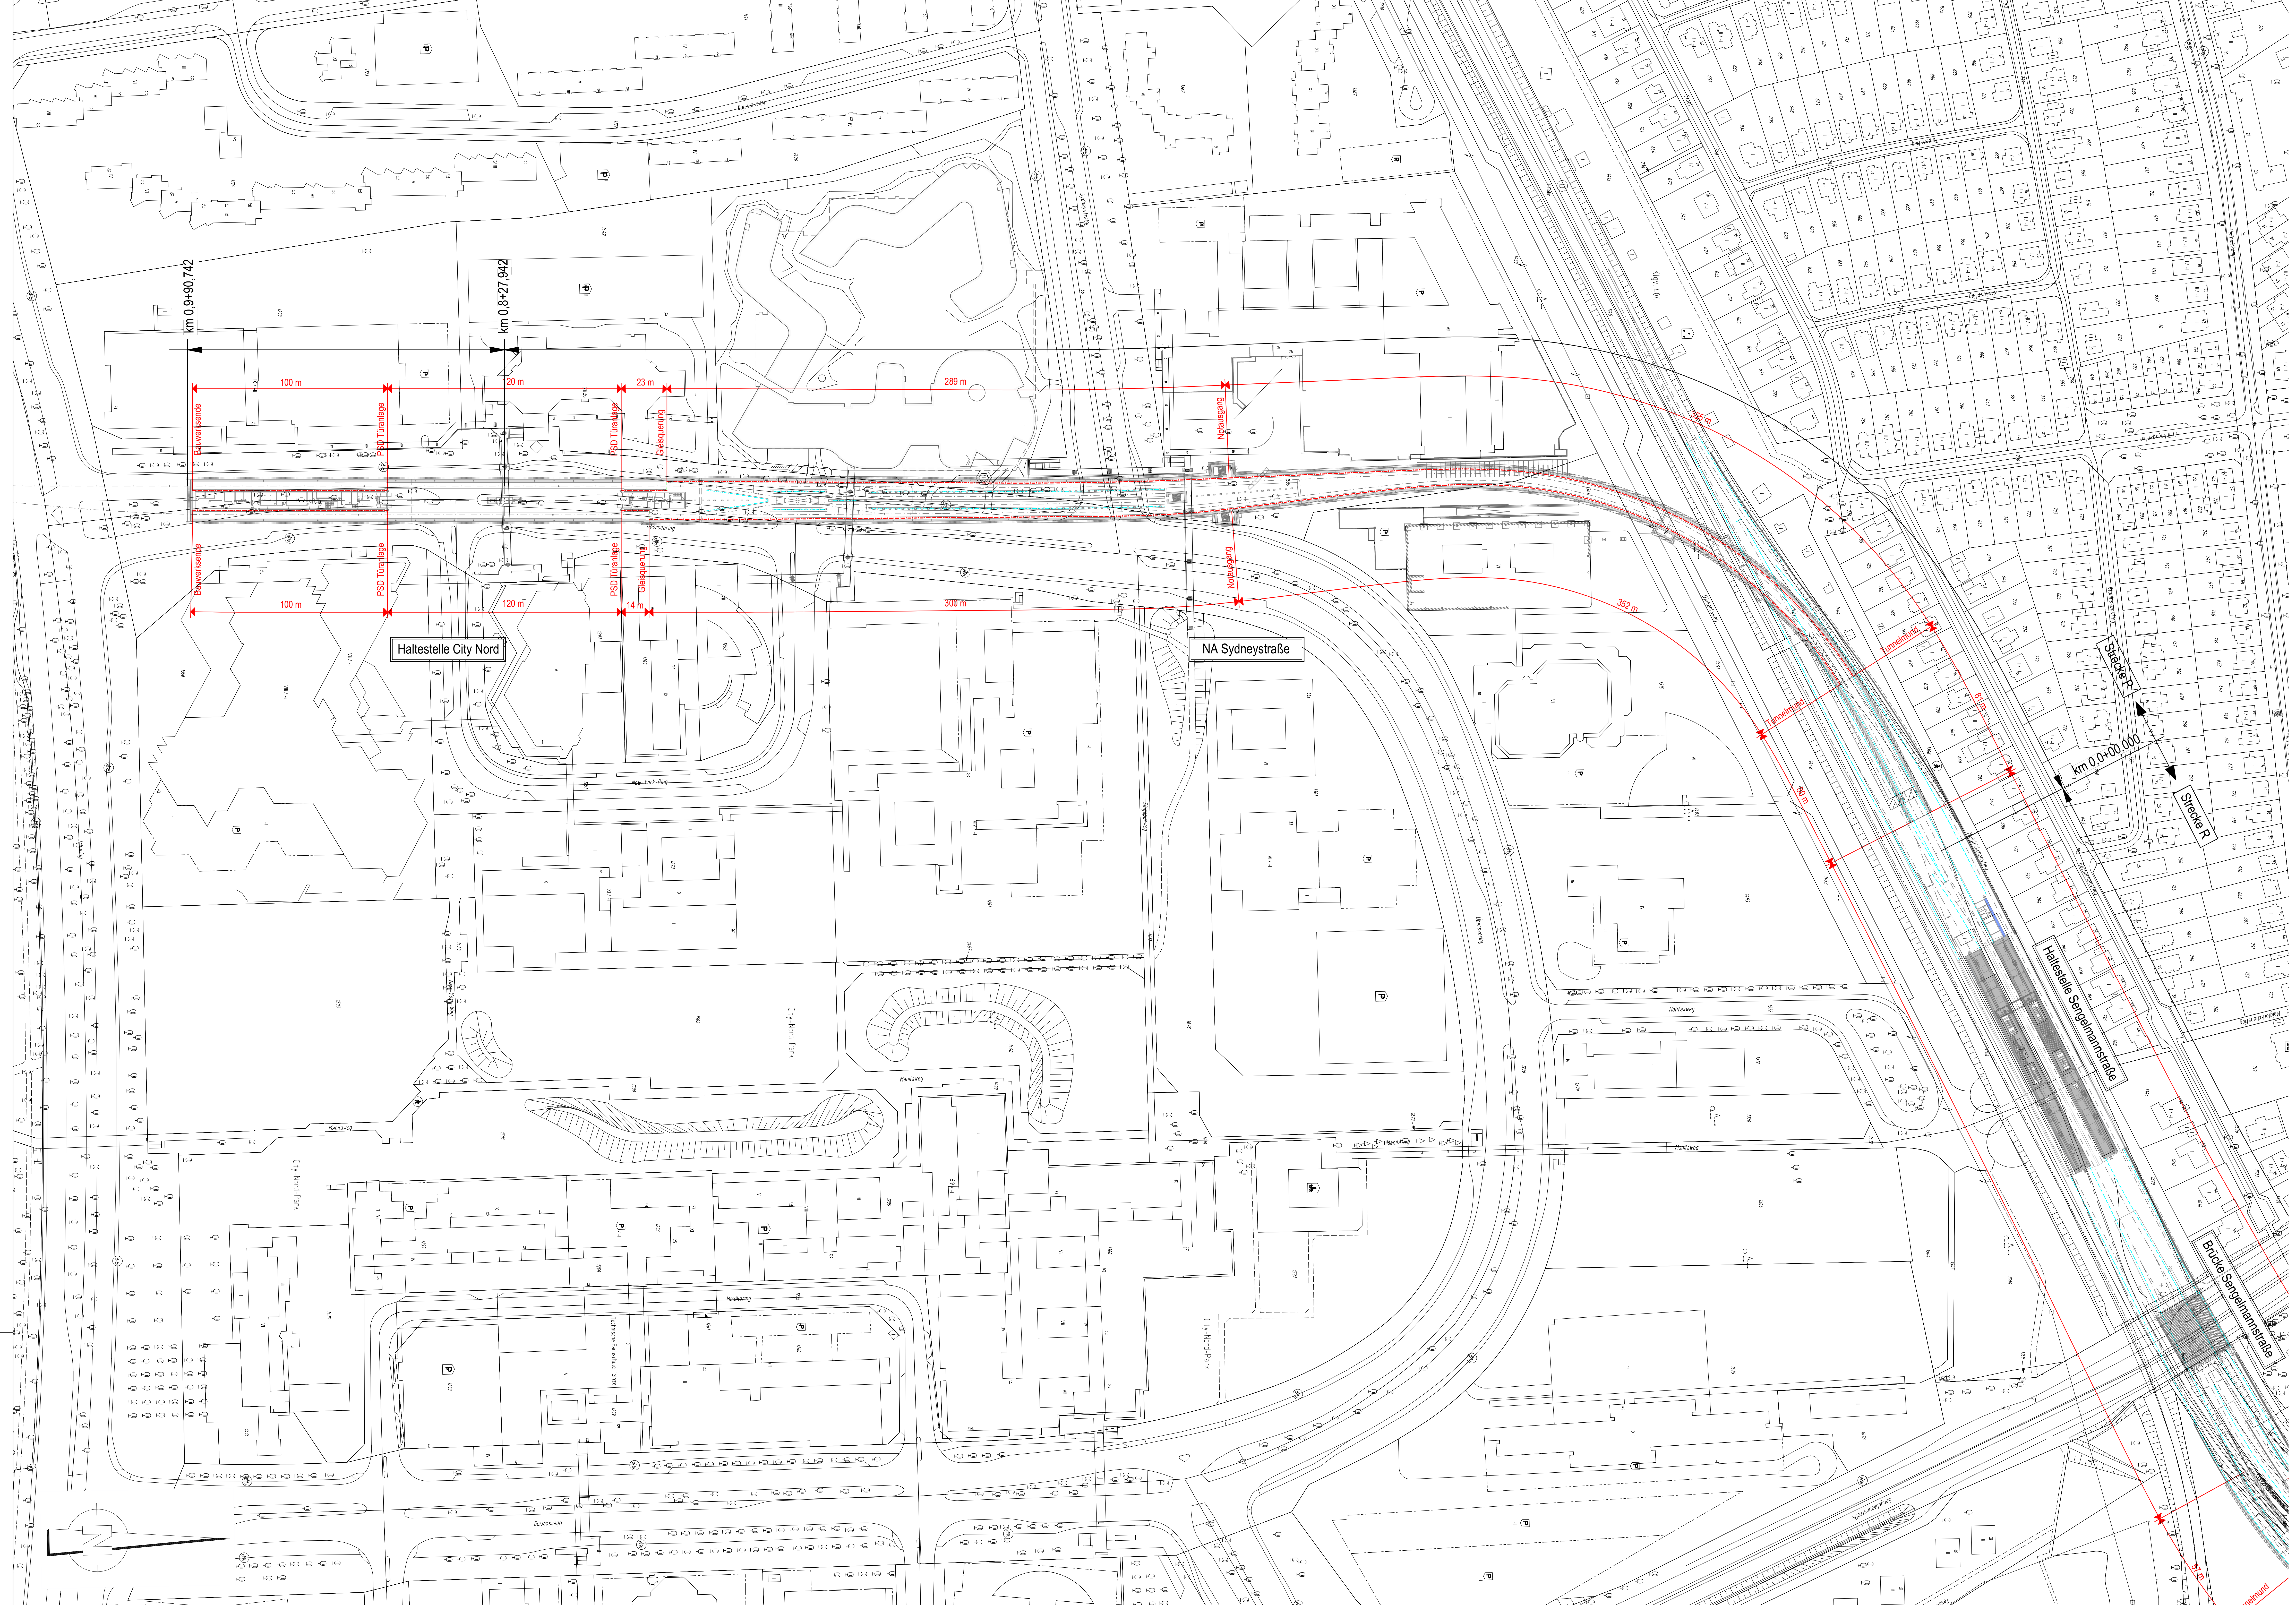

Genehmigungsplanung

Anlage: 05.01

Planungsgrundlage:	ALKIS Karte L3300	Koordinatensystem:	ETRS89-GKJLS320
Höhensystem:	HS 160, Höhen über NHN	Änderungen Zeichnungsinhalt:	geändert am
Index:		Name:	
Index:			
Index:			
Index:			
		Steinstraße 20 20095 Hamburg Tel. 3288-0	
<b>Genehmigungsplanung U5 Ost</b> <b>City Nord - Bramfeld</b> Bauwerksunterlagen		Dokument-Nr.: 1 P (-) 225/0456 ZPM-Nr.: 2332/27 Umrangung Erstellung durch: Extern Nr.: Extern Name: ZPP	
Sicherheitskonzept / Rettungswege City Nord / Sengelmannstraße km 0,0+00,000 - km 0,3+90,742 (P-Strecke) km 0,0+00,000 - km 0,3+00,000 (R-Strecke)		Maßstab: 1:1000 Datum: 21.02.2019 Blatt: 1 Name: Götter Titel: 21.02.2019 Blatt: 1 Stand: 21.02.2019 Blattgröße: 179x41	
Abteilung:	Fachbereich:	Geprüft:	Datum: