
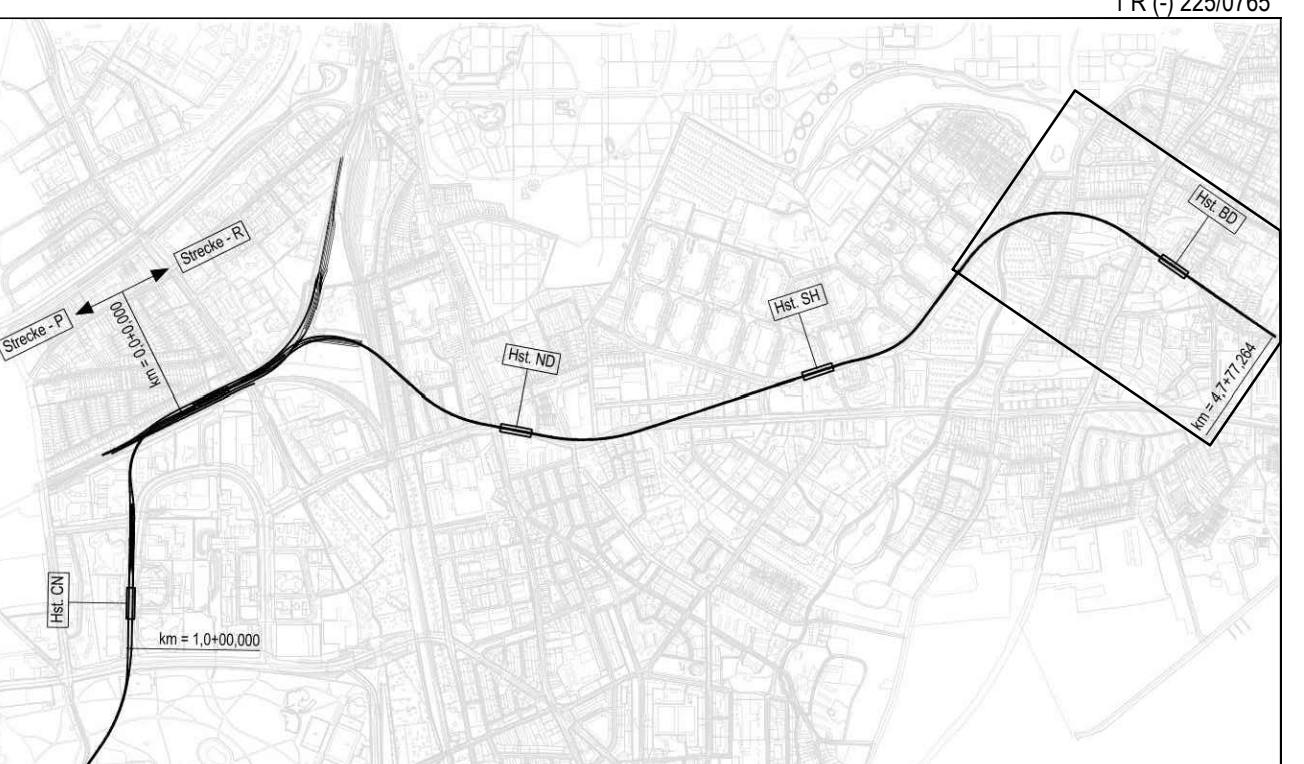


- Legende:**
- Rettungsweg
 - Rettungsweg im Gleisbett
 - Sicherheitsraum
 - Erweiterung Rettungswegverlauf
 - 2. Änderung

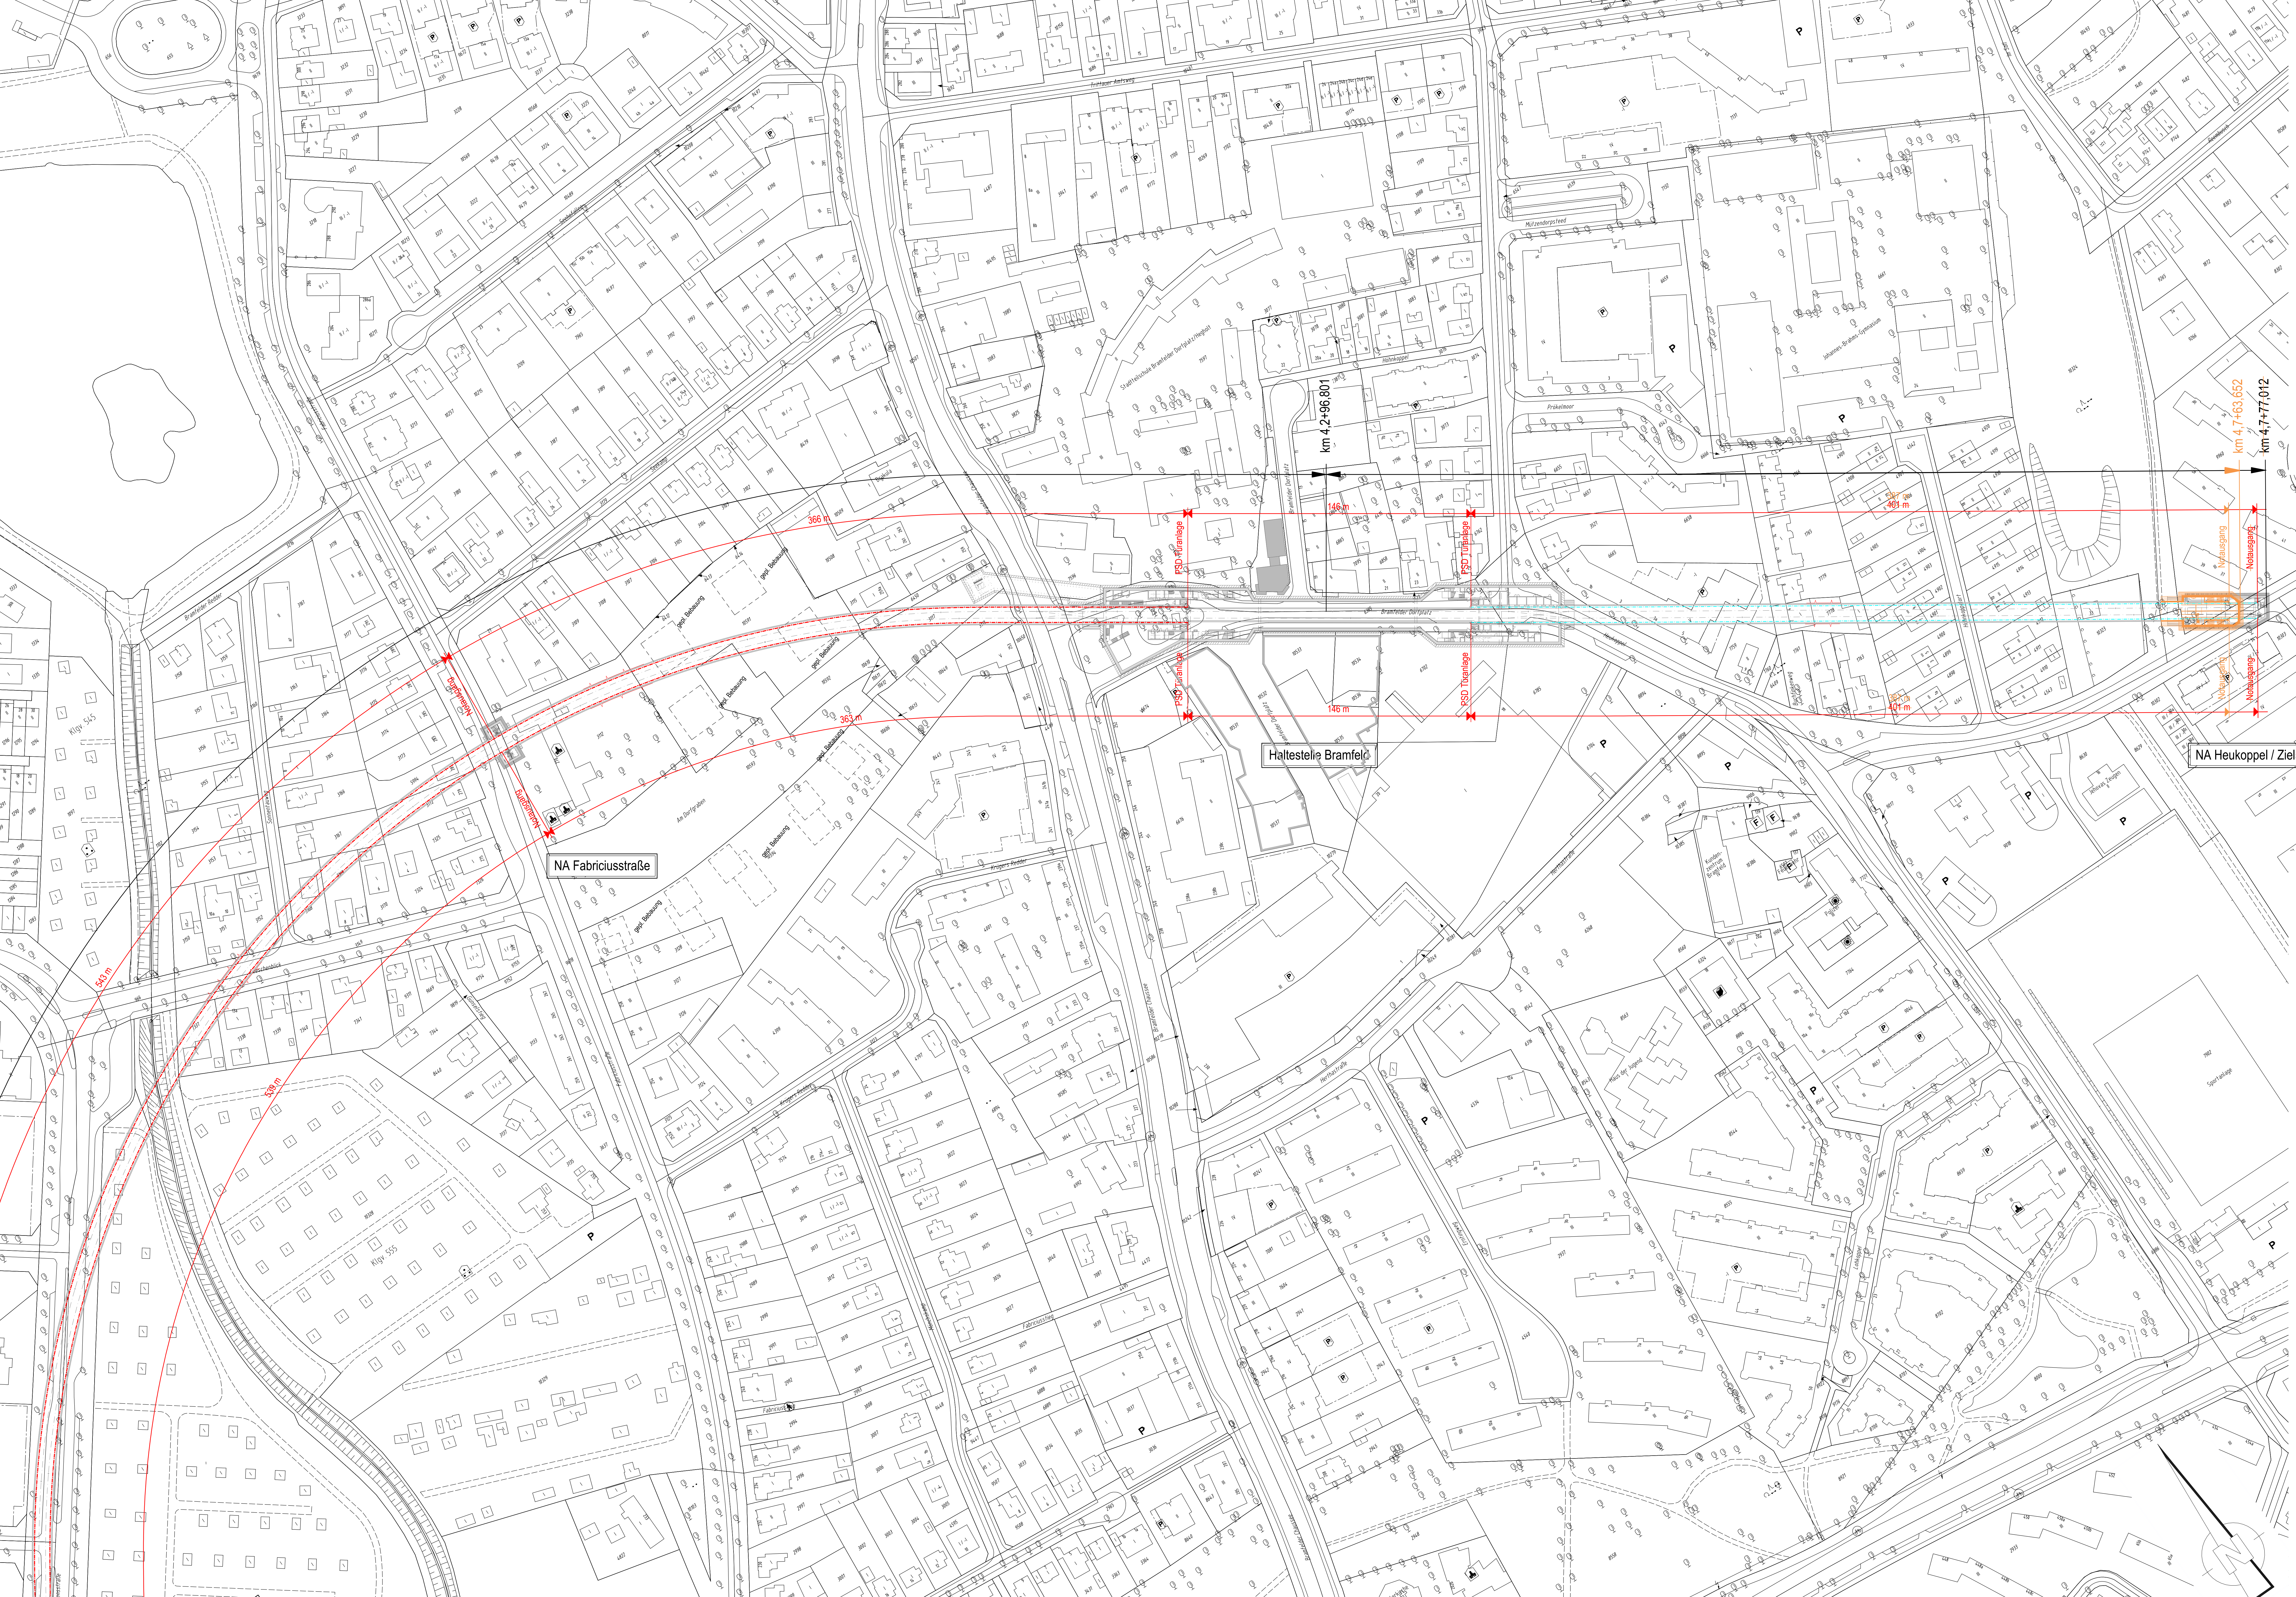

Genehmigungsplanung Lageplan M 1:29000

Planungsgrundlage: ALKIS Karte L3300 Anlage: 05.05

Höhensystem:	HS 160, Höhen über NNH	Koordinatensystem:	ETRS89-GKLS320
Index:			
Index:			
Index:			

HOCHBAHN
Steinstraße 20 20095 Hamburg Tel. 3288-0

Dokument-Nr.: **1 R (-) 225/0765**

ZGM-Nr.: 233253

Ursprung:

Erstellt durch:

Extern Nr.: **ZPP**

Genehmigungsplanung U5 Ost
City Nord - Bramfeld

Bauwerksunterlagen 2. Änderung

Sicherheitskonzept / Rettungswege
Bramfeld bis Zielschacht

km 3,4+00,000 - km 4,7+77,012 **63.652 (R-Strecke)**

Abteilung:	Fachbereich:	Geprüft:	Datum:

Maßstab:	1:1000	Blatt-Nr.:	TU-P 21
Gezeichnet:	GM	Geprüft:	GM
Erstellt:	21.02.2019	Freigegeben:	21.02.2019
Ungültig:			