


# Bohrprofile M 1:100

Kleinbohrungen ausgeführt von der Baugrund Salzgitter GmbH, Salzgitter, vom 06.02. bis 07.02.2018

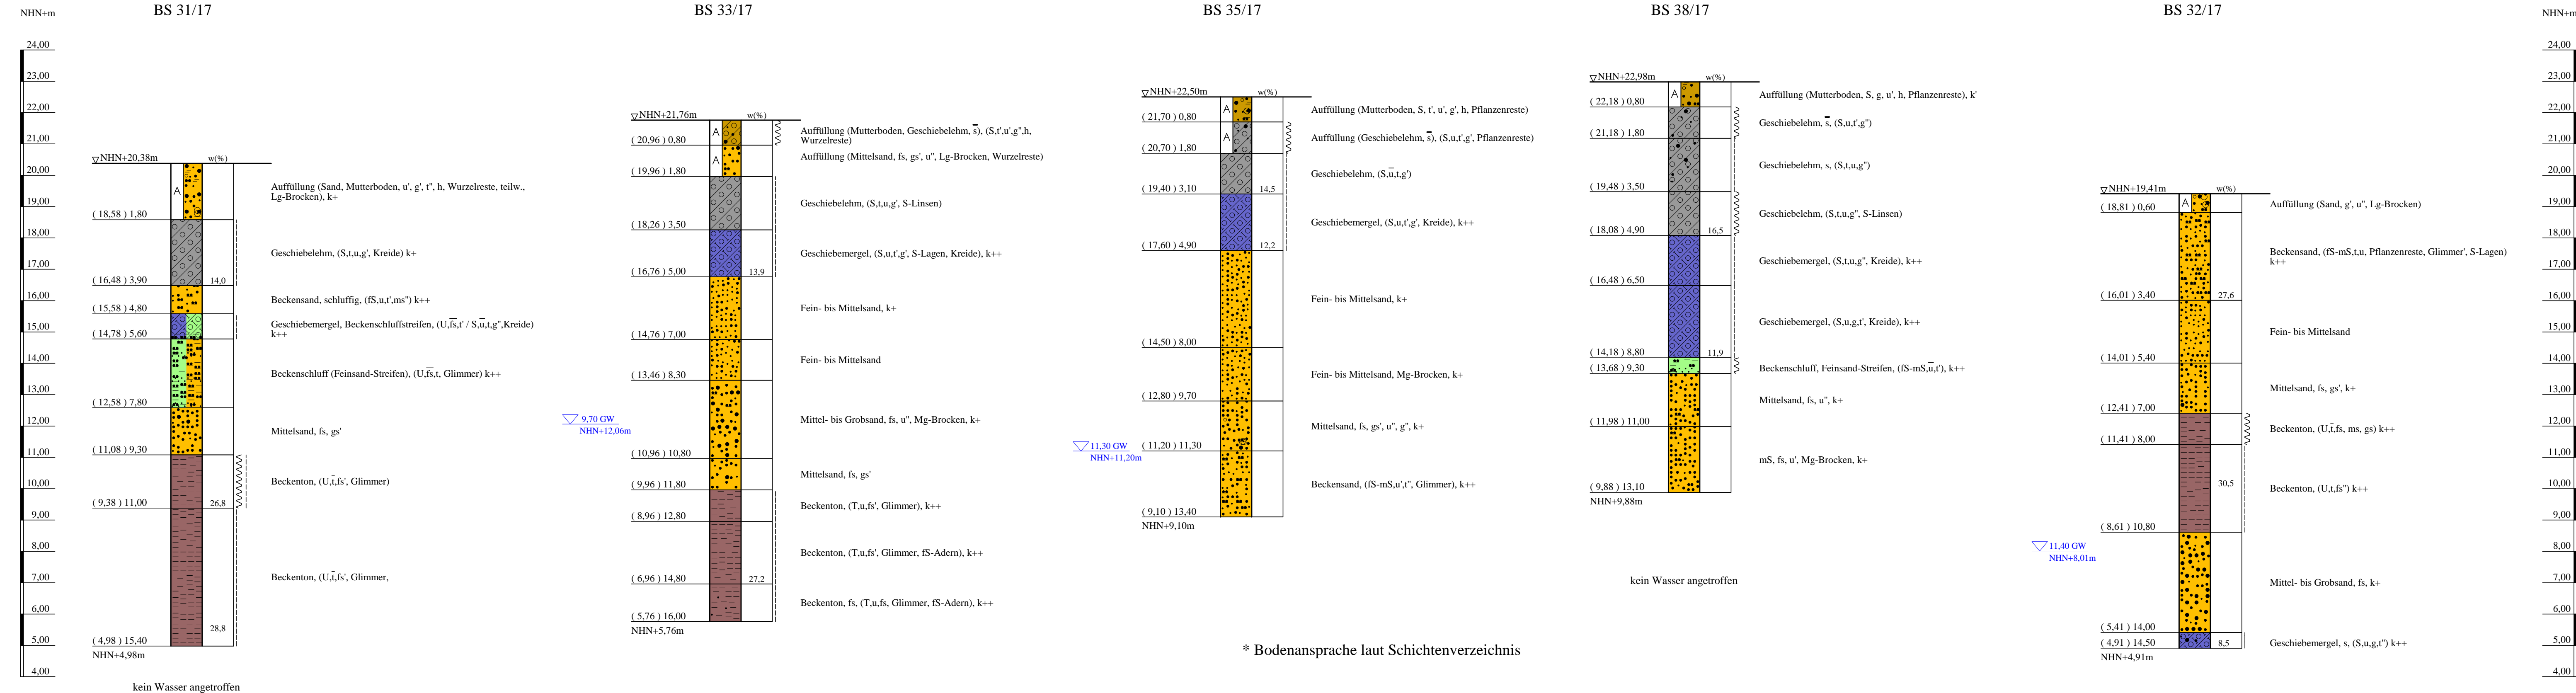

\* Bodenansprache laut Schichtenverzeichnis

## ZEICHENERKLÄRUNG (S. DIN 4023)

UNTERSUCHUNGSSTELLEN		WASSER UND GRUNDWASSER	
BS	Sondierbohrung	▽	Grundwasser angebohrt
<b>BODENARTEN</b>			
Auffüllung	A	Becken	Bes
Beckensand	BU	Becken	Bes
Beckenschluff	BU Str	Becken	Bes
Beckenschluffstreifen	Bkt	Becken	Bes
Beckenton	IS Str	Becken	Bes
Feinsand-Streifen	fS Str	Becken	Bes
Geschiebelehm	Lg	Becken	Bes
Geschiebemergel	Mg	Becken	Bes
Humus	H	Becken	Bes
Kies	G	Becken	Bes
Mutterboden	Mu	Becken	Bes
Sand	S	Becken	Bes
Schluff	U	Becken	Bes
Ton	T	Becken	Bes
<b>KORNGRÖßENBEREICH</b>			
f	fein		
m	mittel		
g	grob		
<b>KALKGEHALT</b>			
k+	kalkhaltig	k'	schwach kalkhaltig
wch	weich	stf	stif
hst	halbfest		
<b>NEBENANTEILE</b>			
'	schwach (< 15 %)		
"	stark (30-40 %)		
'''	sehr schwach;		
''''	sehr stark		

Kleinbohrungen  
 BS 31/17, BS 33/17, BS 35/17, BS 38/17, BS 32/17

Lageplan siehe Anlage 022445/2

Anlage:	U 5 Ost City Nord bis Bramfeld	Änderungen:
022445/4.43	Entwurfsplanung	
Maßstab:	Kleinbohrungen	
1:100	Erweiterung Geländeeinschnitt U1	
Gez.: He		Gepr.: An
Dat.: 18.04.2018		DAT.: 14.11.2018

Copyright © By IDAT GmbH 1994 - 2017 - P:022000 bis 022999/022445 U5-Ost - Entwurfsplanung/03 Zeichnungen/IDAT/Abgabe/022445 Anlage 4-43 farbe.bop