



BAUTECHNISCHER
LÄNGSSCHNITT (Str. K, Gleis 1)
M 1:200

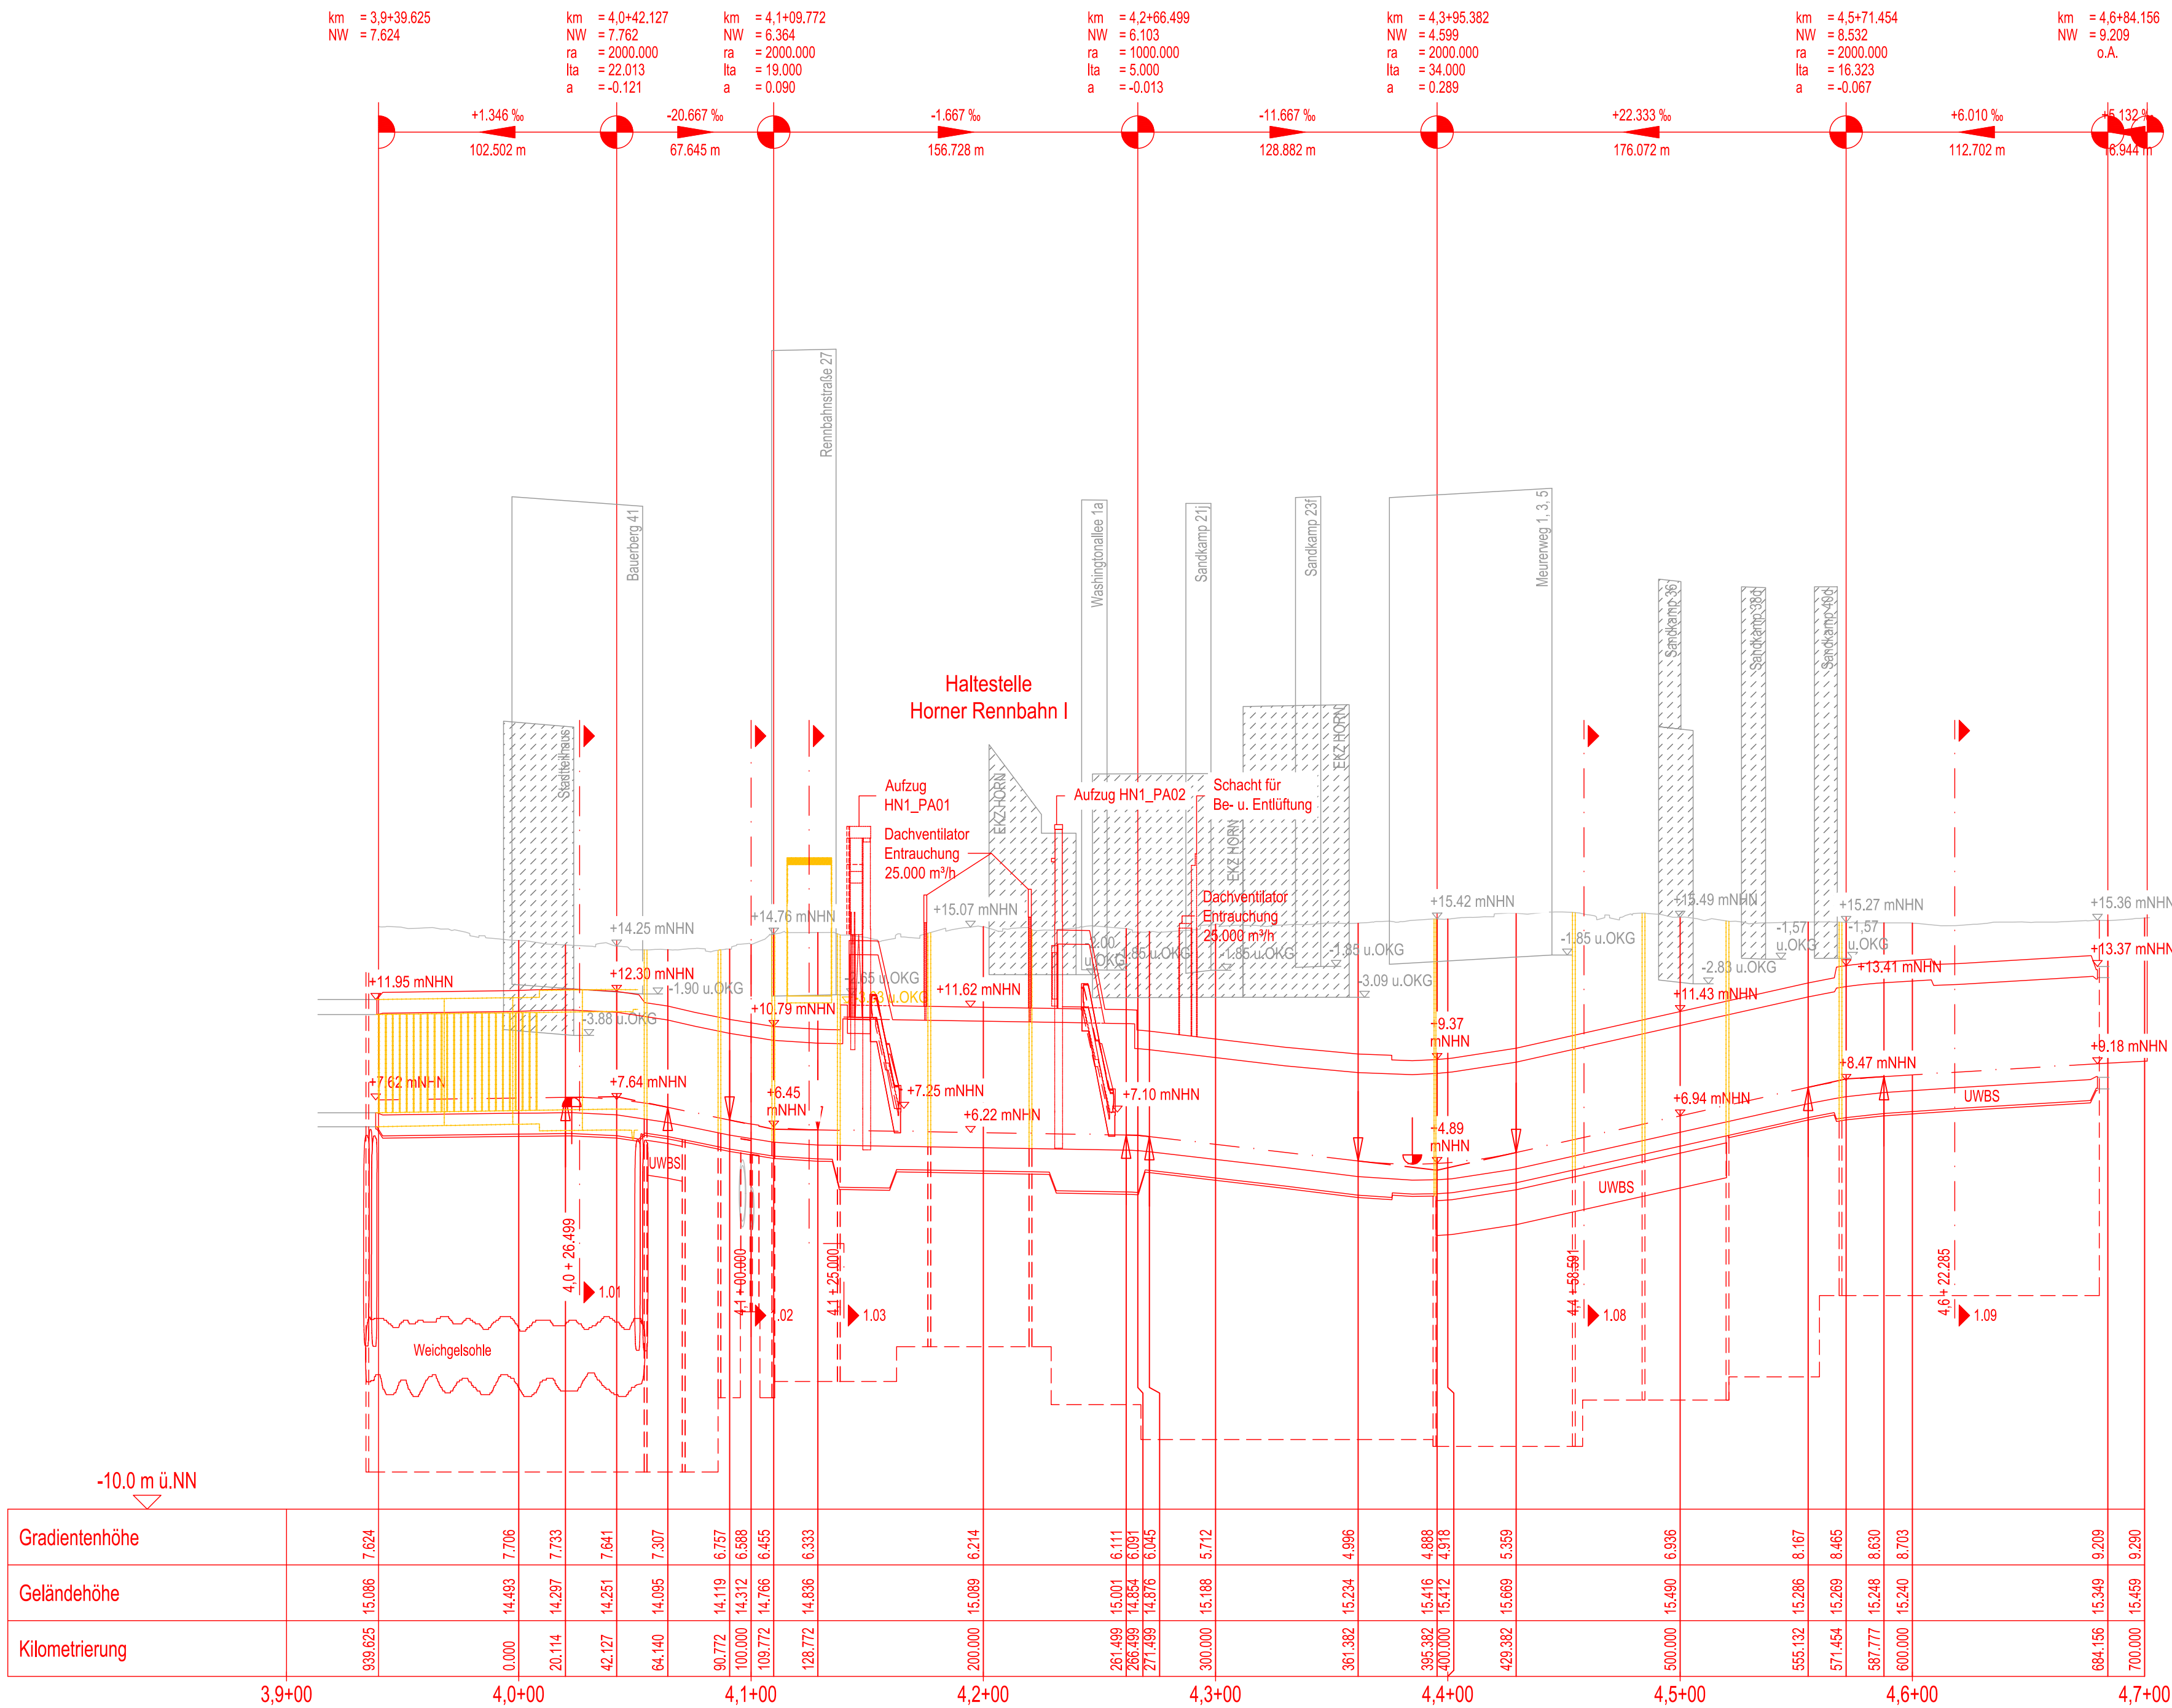

<div>Planfeststellung</div> <div><div><div></div><div>OBERMEYER</div><div>PLANEN + BERATEN GmbH</div></div></div>	Michaelisstraße 24 20459 Hamburg Telefon: 040 / 349 62 99 - 0 Telefax: 040 / 349 62 99 - 90		Datum	Zeichen
	01.06.2018		gezeichnet	01.06.2018
	01.06.2018		geprüft	
	Datum		Proj.-Nr.:	24200

Legende:			
Neuplanung Bauwerk		bestehende Gebäude	
Gleisachse (Kilometrierung bezieht sich auf Gleis 1)			
Rückbau / Abbruch			

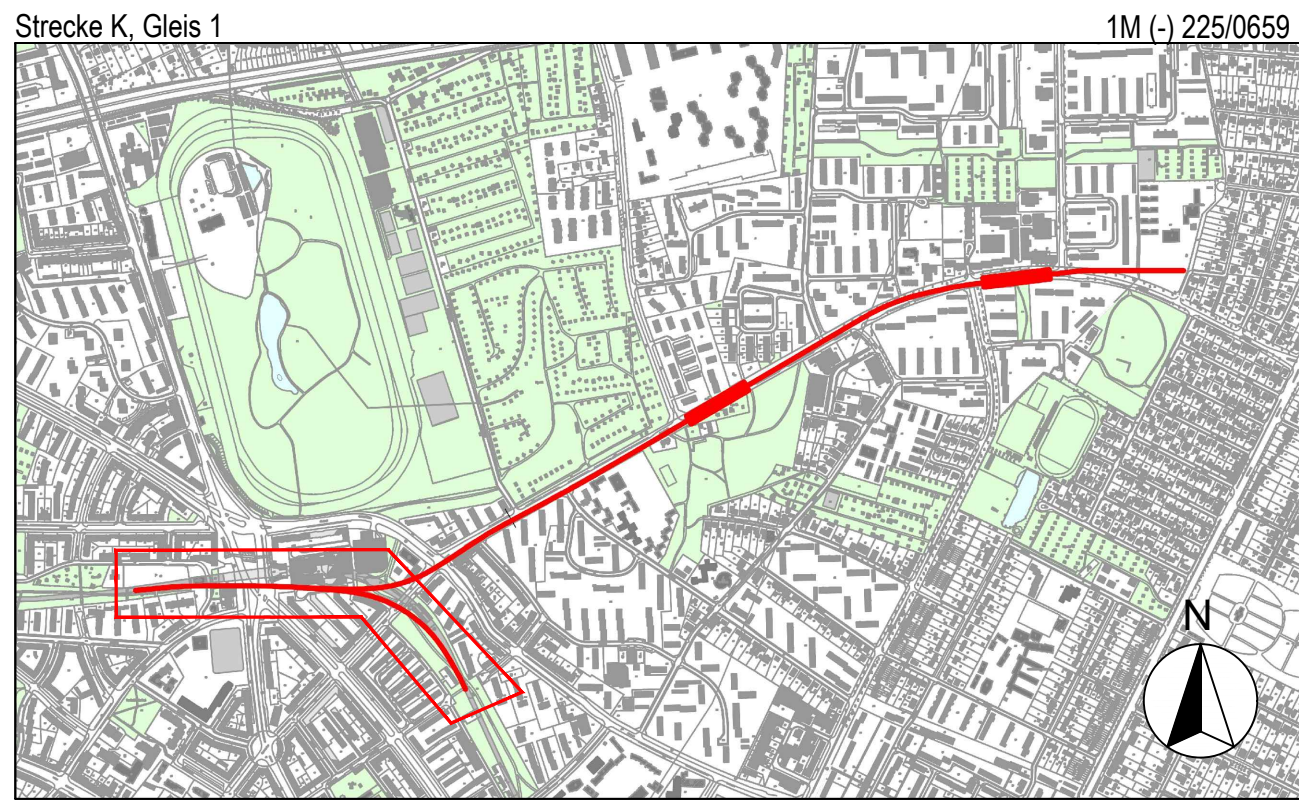

Planfeststellung M 1:15.000

Lagebezug:	ETRS 89
Abbildung:	GK
Lagestatus:	320
Höhenbezug:	NHN
Höhenstatus:	160

Trassierung Sellhorn:	Stand 17.08.2017
-----------------------	------------------

Alle Maße sind am Bau zu prüfen Anlage 03.05

Planungsgrundlage: Digitale Stadtkarte DSGK, Stand: 2012; Vermessung, Stand: 2012 (Hamburger Hochbahn AG)	
Höhenbezug:	Höhen über NN
Koordinatensystem:	ETRS 89
Version	
Version	
Version	

<div><div></div><div>HOCHBAHN</div><div>Steinstraße 20 20095 Hamburg Tel. 3288-0</div></div>	
U-Bahn Bauwerk M (-)	
Bauwerksunterlagen -	
U4 Horner Geest / Planfeststellung	
Lageplan	
Tunnel West, Haltestelle HN I und Tunnel Südost	
Bautechnischer Längsschnitt (Str. K, Gleis 1)	
Str. K km 3,9+38 Str. K km 4,6+80	
Abteilung	Fachbereich
Geprüft	

Dokument-Nr.:	
1M (-) 225/0659	
EDM-Nr.:	00223399
Ursprung:	
Ersatz für:	
Ersetzt durch:	
Extern Nr.:	PI4HGP1001
Extern Name:	Obermeyer Planen + Beraten GmbH
Maßstab	
1:2000/200	TB 53
Datum	
01.06.2018	Dic
01.06.2018	Dör
Ungültig	