


481
WA+25

-353.0-

482
T+25

-444.8-

483
WA+20

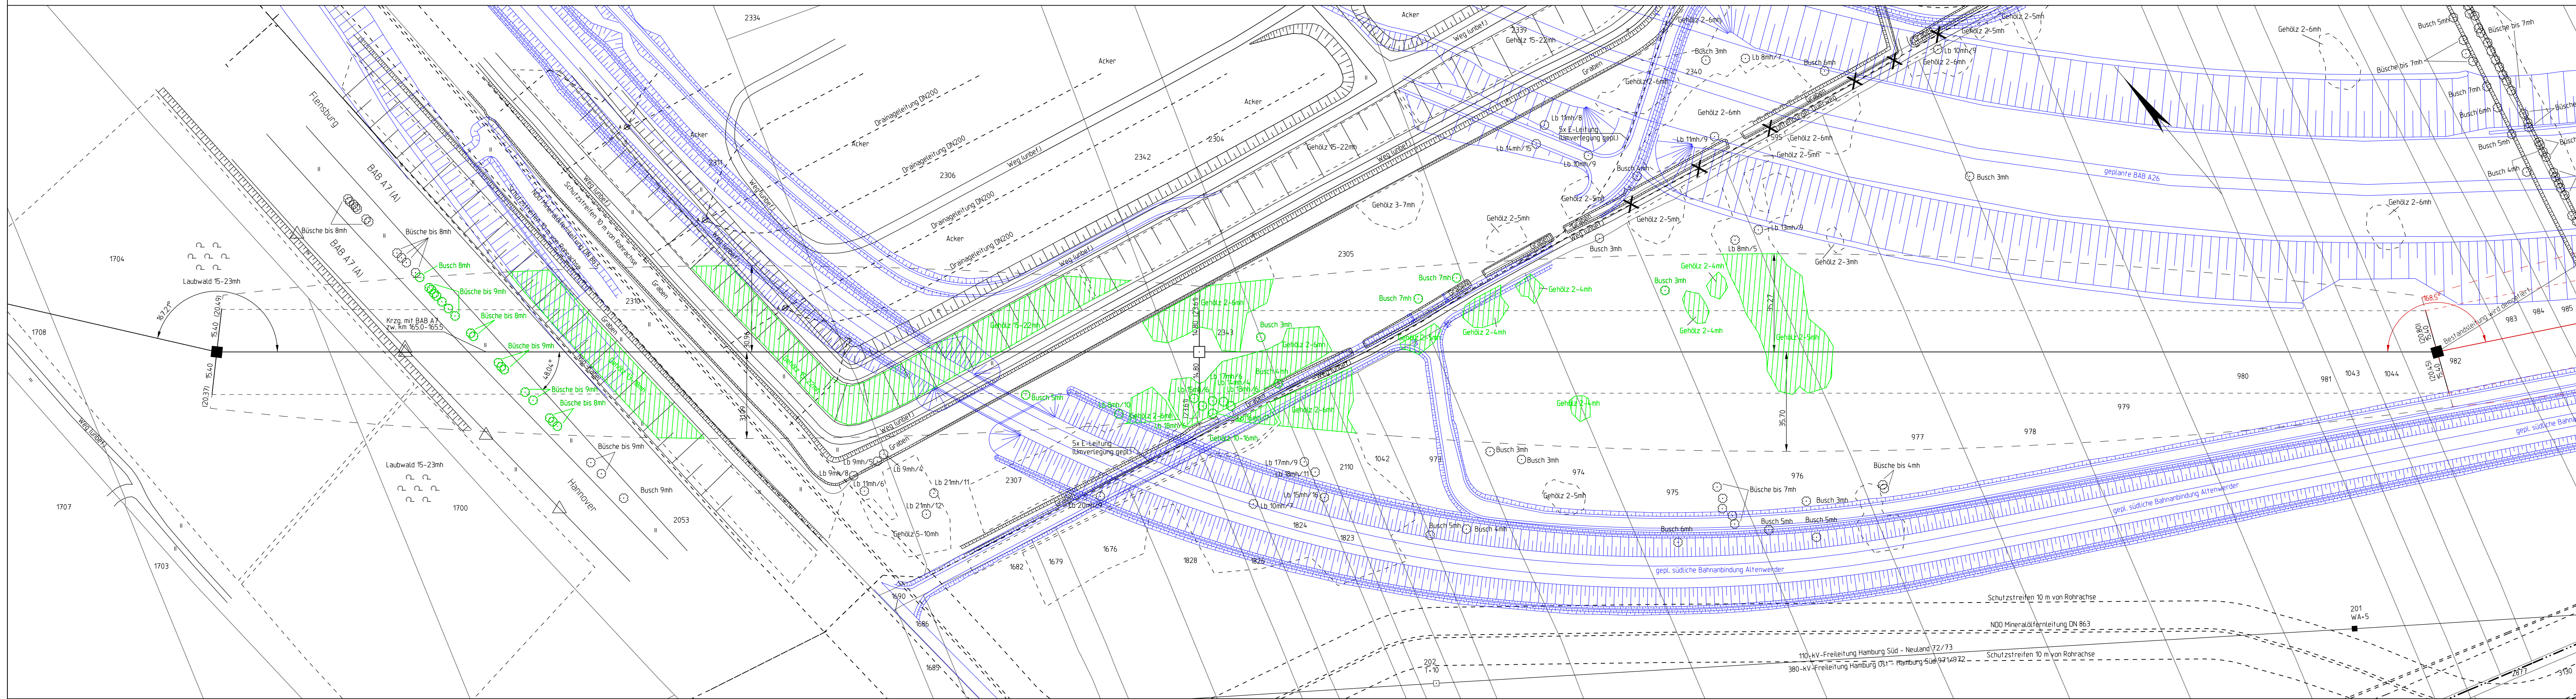

Unterlage zum Feststellungsentwurf
 A26-Ost
 AK HH-Süderalbe (A7) bis AD/AS HH-Stillhorn (A1)
 VKE 7051: AK HH-Süderalbe (A7) - AS HH-Hafen Süd

380-kV-Freileitung Hamburg Süd - Moorburg M1/M2
110-kV-Freileitung Hamburg Süd - Moorburg 90/91



Wald- und Hagplan M 481 - M 483

Unterlage: 16.3 Blatt: 1 von 9 Maßstab: 1:1000

Legende:

Einrieb erforderlich

kein Einrieb erforderlich

Grenzen:

- Land:
- Reg. Bez.:
- Kreis:
- Stadt/Gem.:
- Gemarkung:
- Flur:
- Flurstück:
- Nutzungsartengrenze:
- LSG / NSG:
- WSG:
- Sondergebiete:

Abspannmast mit Bemalung bis zum äußeren Seil
 Klammernast mit Bemalung bis zum äußeren Seil
 Tragnast mit Bemalung bis zum äußeren Seil
 Ordnungsnummer
 Flursockelgrenze
 Länge von Mast bis Mast ruhendes äußeres Seil
 Leitungssache
 Flurstücknummer

Vorhabensträger: 50Hertz Transmission GmbH
 Heidestraße 2
 10557 Berlin

Bearbeitung: SAG GmbH, RB Braunschweig
 Waller Weg 66
 38112 Braunschweig

Nr.	Änderung	Datum	Name

Kartengrundlage: ALK, Stand 07.2013
 © LGV Hamburg, 2013
 Planwerk im amtlichen Koordinatensystem des Landes HH
 ETRS89/UTM310