


SCHNITT 1

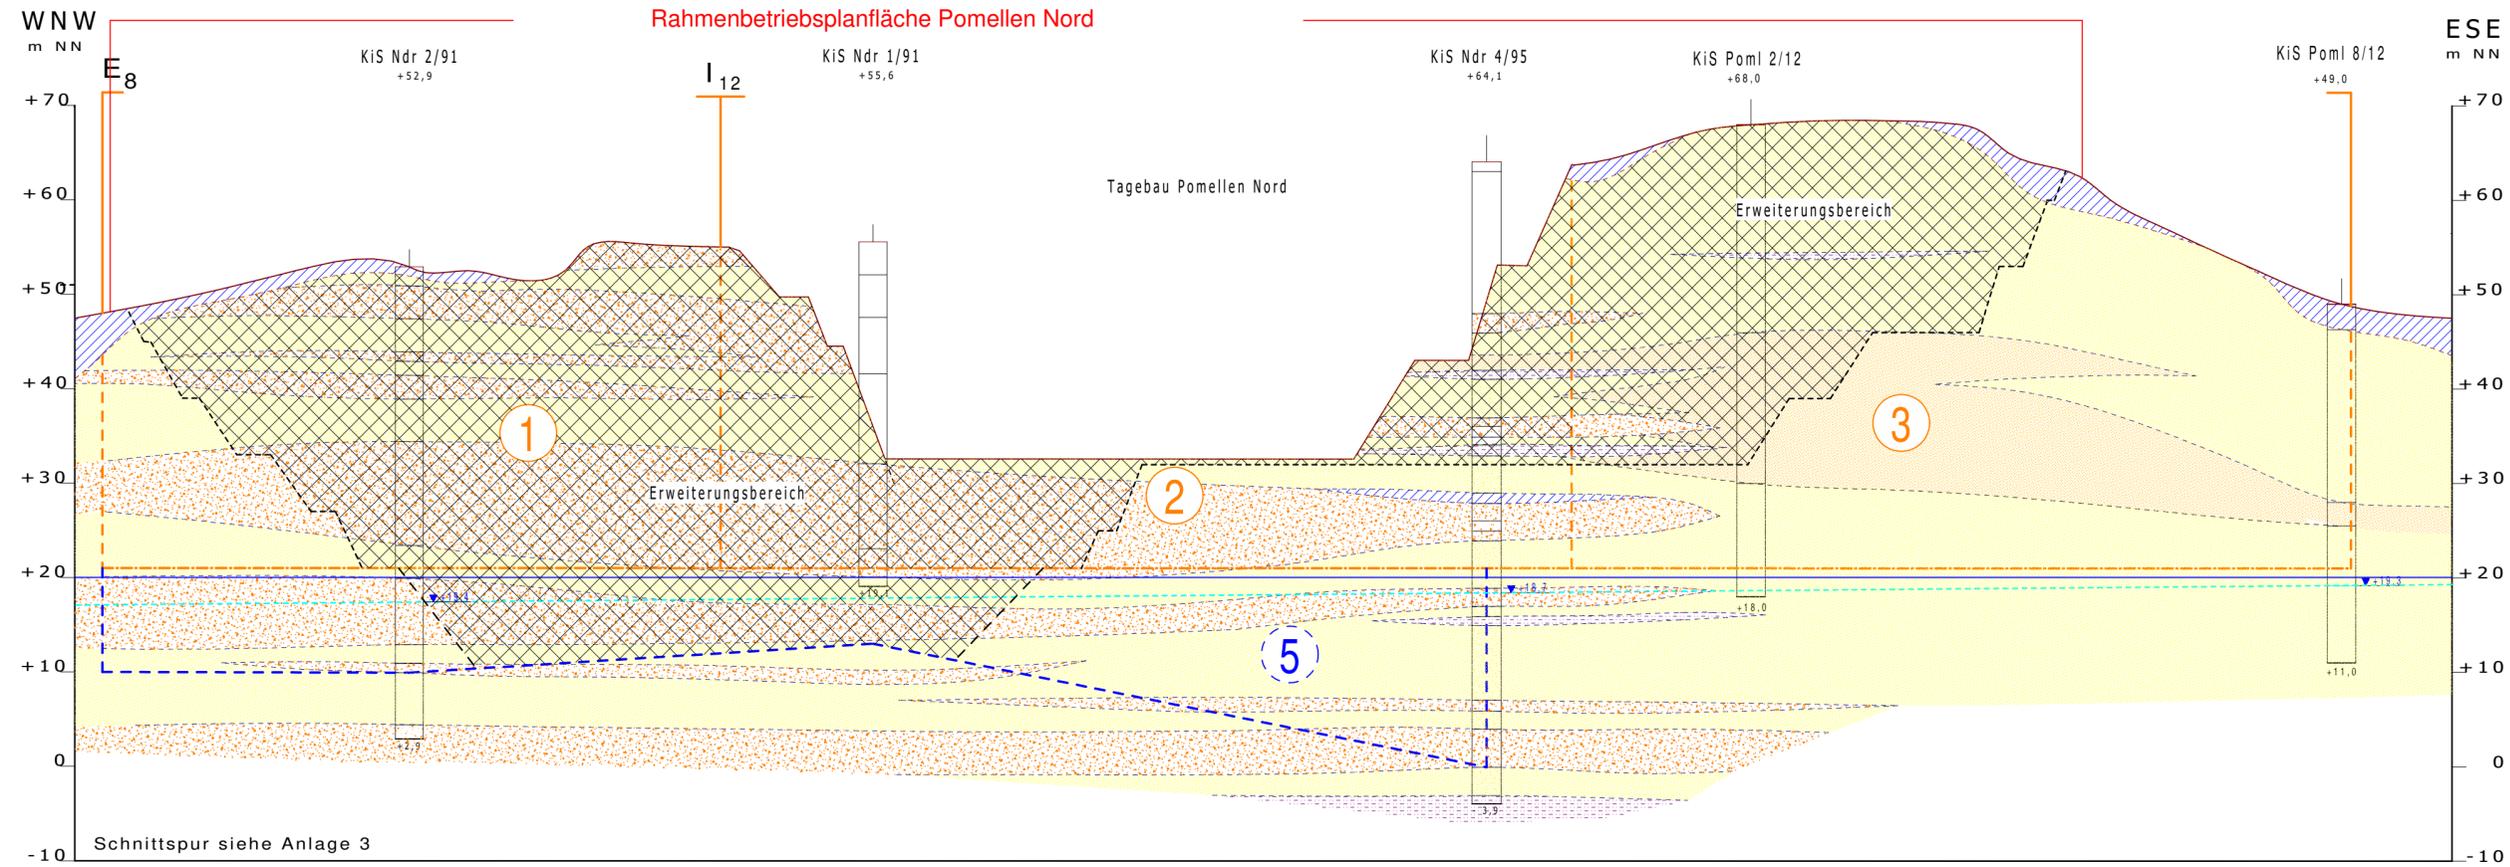

LEGENDE

- KiS Ndr 2/95
+ 63,0
Bezeichnung und Nummer der Bohrung
Höhe Bohransatzpunkt in mNN
- Grundwasser in Ruhe
 Endteufe in mNN
 Vorratsblockgrenze und -nummer
- Boden
 Schluffe
 Geschiebemergel/
Geschiebelehm
- Sande
 Sande, kiesarm
 Kiessand
- Grenze Trocken-/Naßschnitt
 Grundwasserspiegel

Anlage 5.4

Auftraggeber CALCULUS GmbH		Auftrag Kiessandtagebau Pomellen Nord Rahmenbetriebsplan		
Geologischer Schnitt				
Auftraggeber Lagerstättengeologie GmbH Neubrandenburg				
Bearbeiter	Buddenbohm/Schünemann	Maßstab		
Datum	Juni 2022	Länge		1 : 2 000
Unterschrift		Höhe		1 : 500