
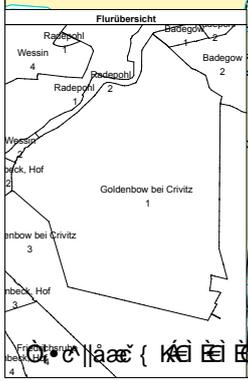


2.3 Liegenschaftskarte

siehe Anhang:

Anlagen:

- 02-3-0_Auszug aus dem Liegenschaftskataster.pdf

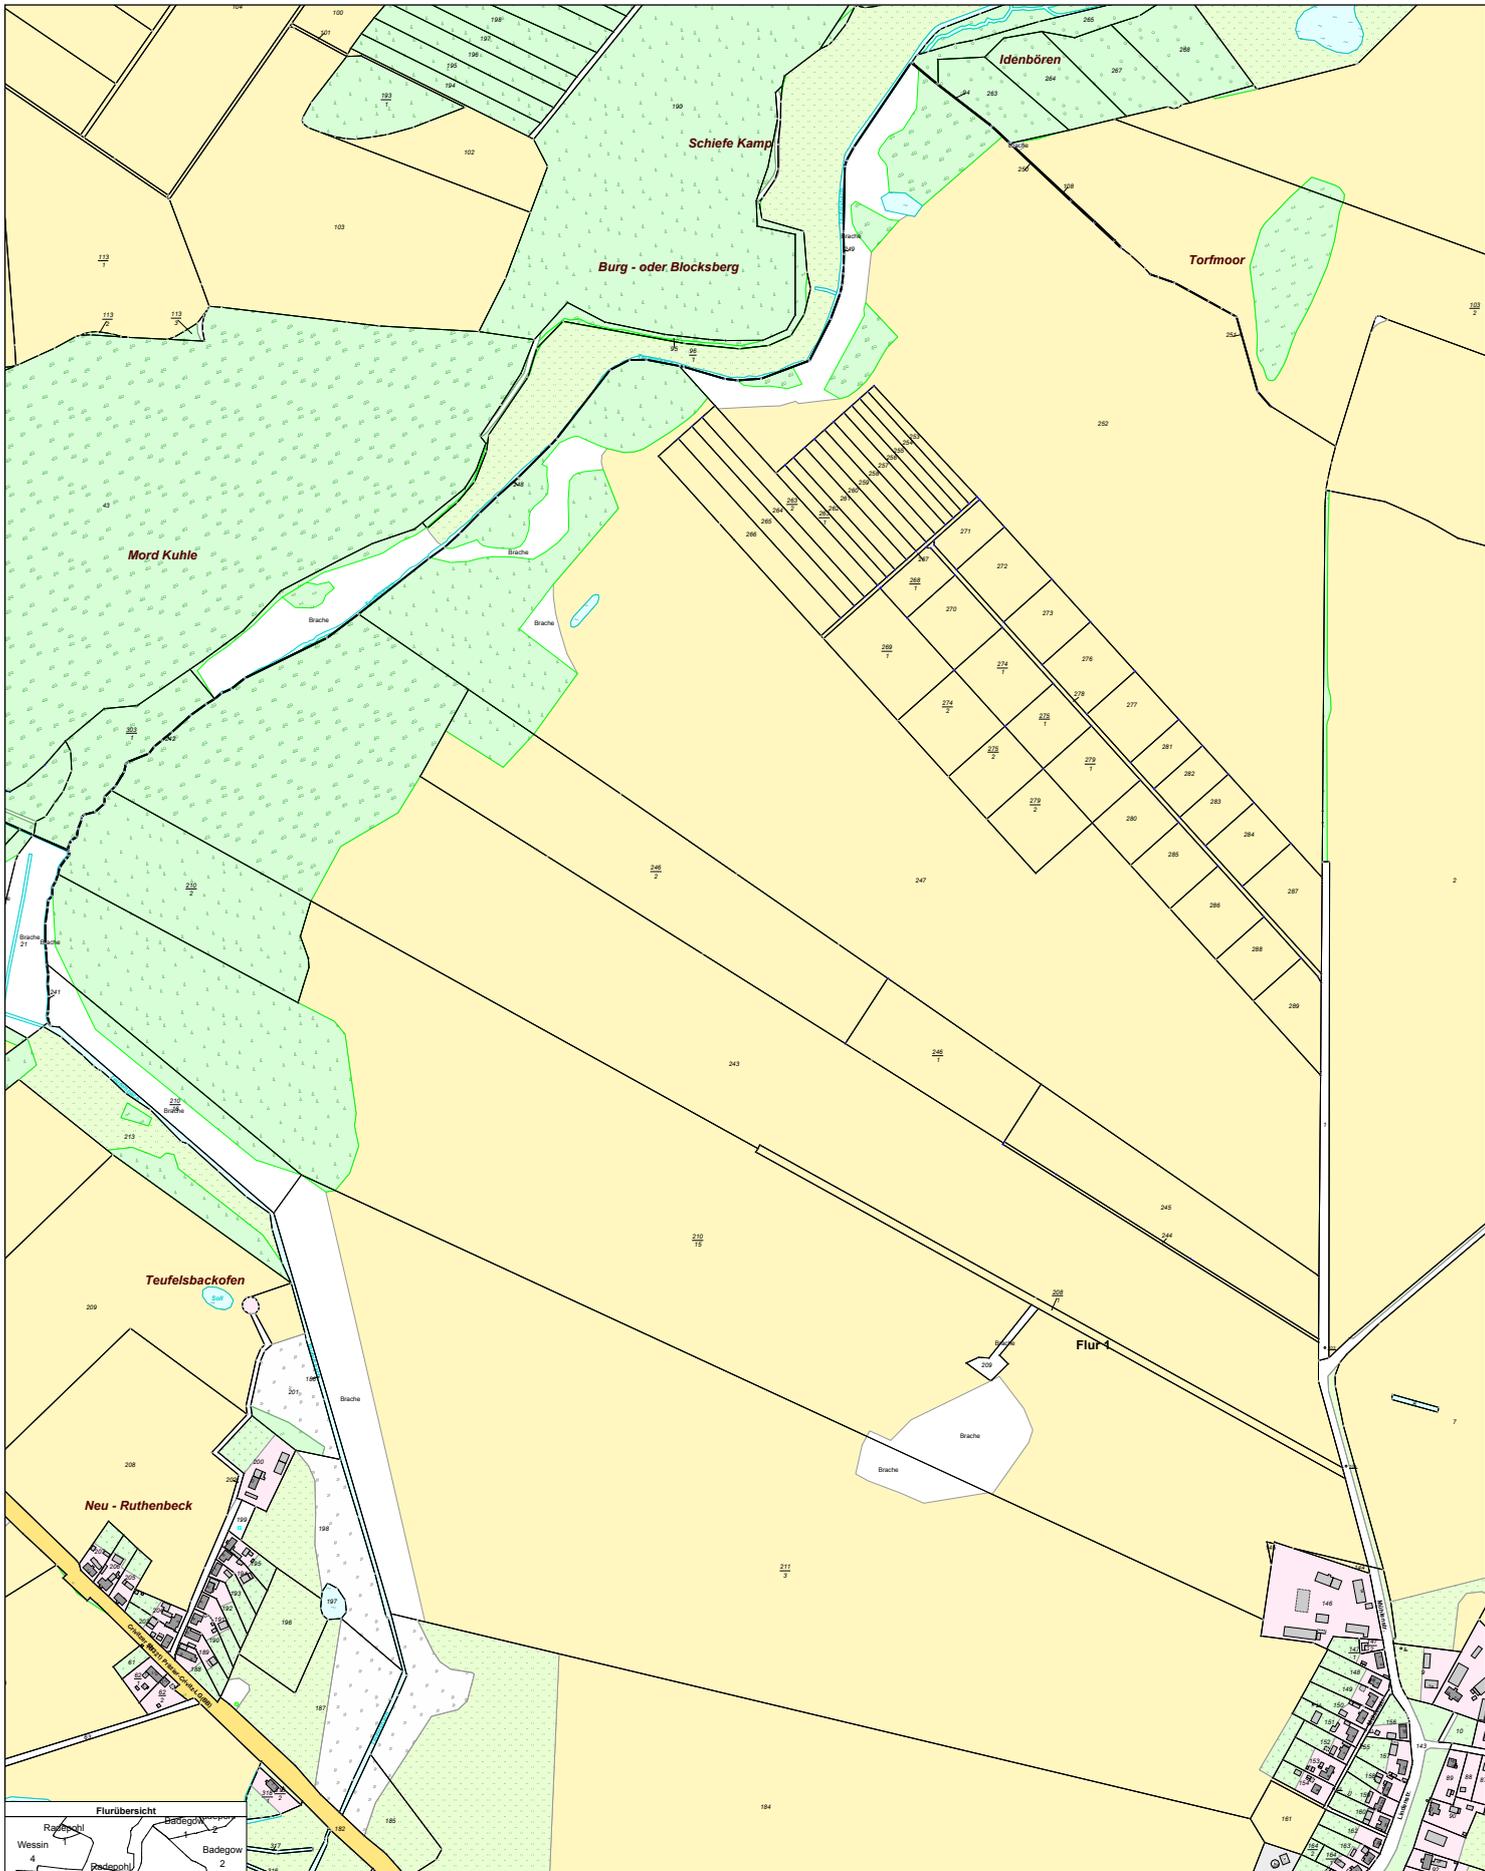

		Vermessungs- und Geoinformationsbehörde des Landkreises Ludwigslust-Parchim und der Landeshauptstadt Schwerin	
Garnisonsstr. 1, Haus A 19288 Ludwigslust		Auszug aus dem Liegenschaftskataster Liegenschaftskarte MV 1:5000	
Erstellt am 12.07.2023		Friedrichsruhe (13 0 76 038) Landkreis Ludwigslust-Parchim AM WEGE NACH RADEPPOHL	
Gemarkung: Goldenbow bei Crivitz (13 1150)	Flur: 1	Flurstück: 243, 246/1, 246/2, 247	Gemeinde:
Maßstab 1:5000			
<small>© Vermessungs- und Geoinformationsbehörden Mecklenburg-Vorpommern Vervielfältigung, Weiterverarbeitung, Umwandlung, Weitergabe an Dritte oder Veröffentlichung bedarf der Zustimmung der zuständigen Vermessungs- und Geoinformationsbehörde. Davon ausgenommen sind Verwendungen zu innerdienstlichen Zwecken oder zum eigenen, nicht gewerblichen Gebrauch (§ 34 Abs. 1 GeoVermG M-V).</small>			
			2/2