


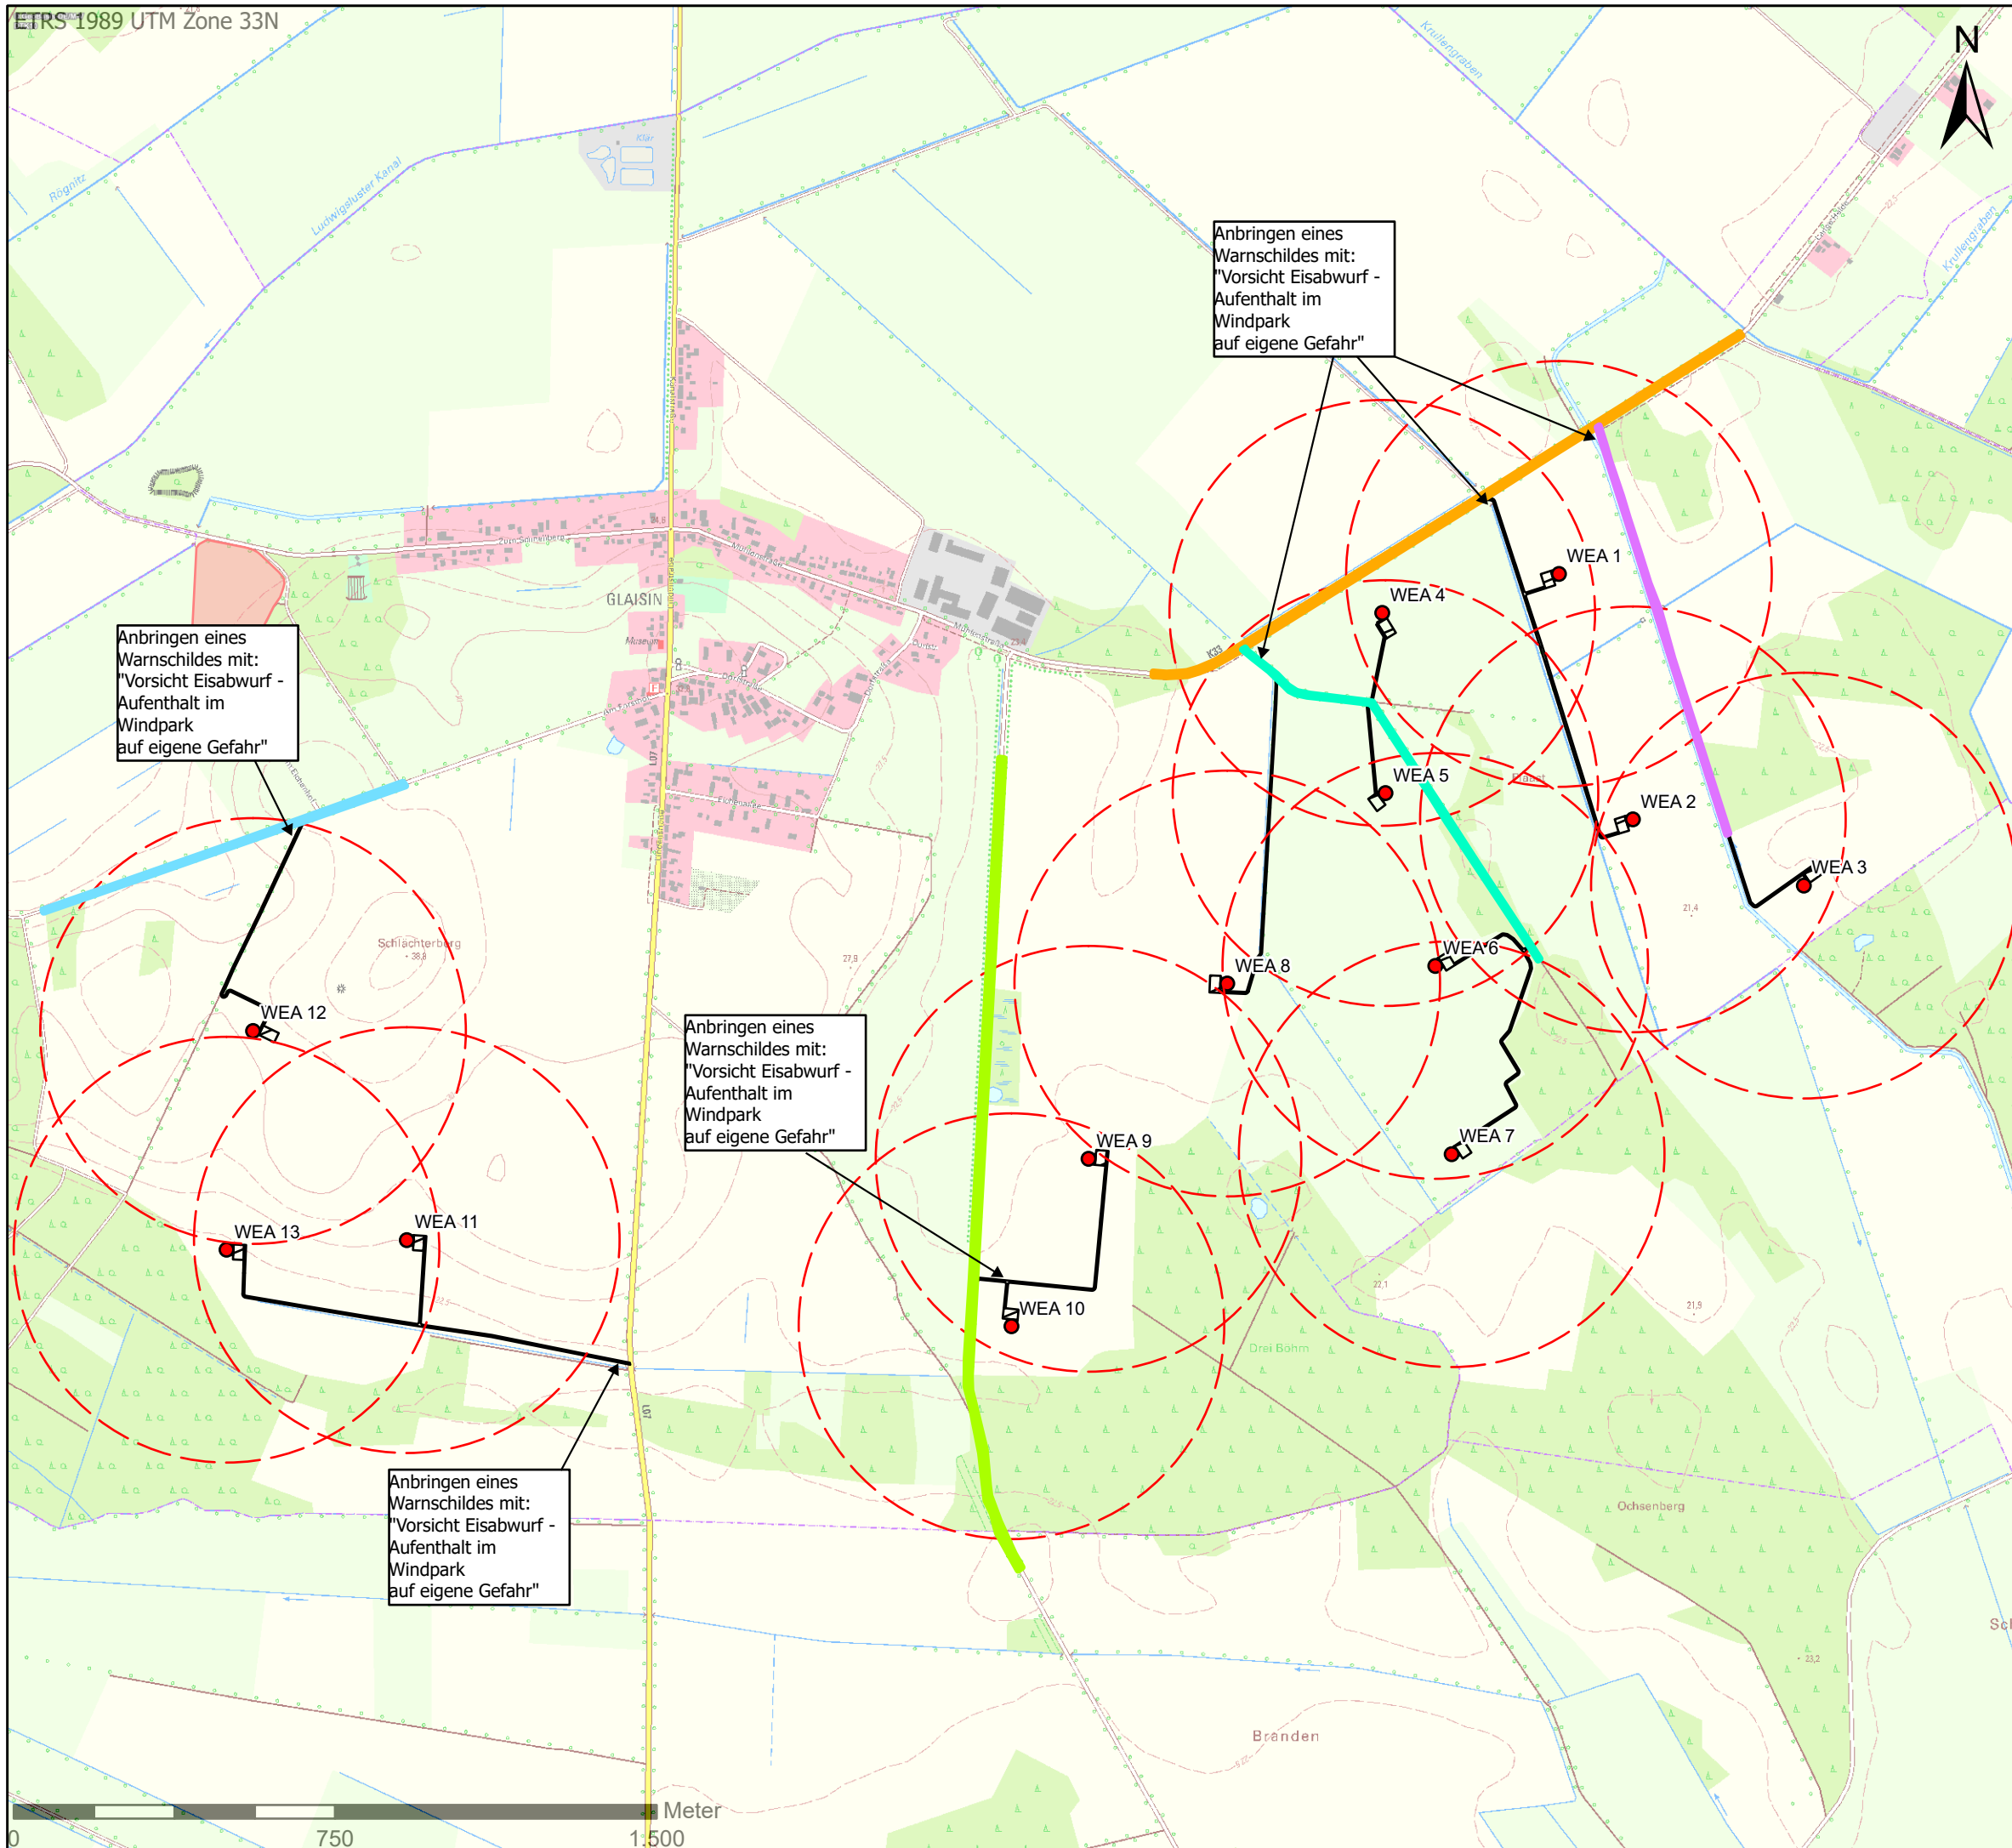

Legende

- beantragte Windenergieanlage (WEA)
- Sicherheitsabstand Eiswurf
- Schutzobjekt im Gefährdungsbereich
- Feldweg 1
- Feldweg 2
- Gemeindeverbindungsstraße 1
- Gemeindeverbindungsstraße 2
- K33
- ▨ geplante Zuwegung

naturwind

Schelfstraße 35 19055 Schwerin
Tel.: 0385 / 77 88 37 0 Fax: 0385 / 77 88 37 29

Proj.-Bez.	WP Glaisin		
Titel:	Aufstellung Warningschilder "Vorsicht Eisabwurf"		
Proj.-Nr.	50112	gezeichnet von:	S.Standke
Anl.-Nr.	16.1.3.5	kontrolliert von:	
Datum:	13.02.2024	Maßstab:	1:15.000

© naturwind schwerin GmbH 2024

Kartenquellen: © GeoBasis-DE/M-V DOP
GeoBasis-DE / LGB, LGLN, Esri, TomTom, Garmin, Foursquare,
GeoTechnologies, Inc, METI/NASA, USGS