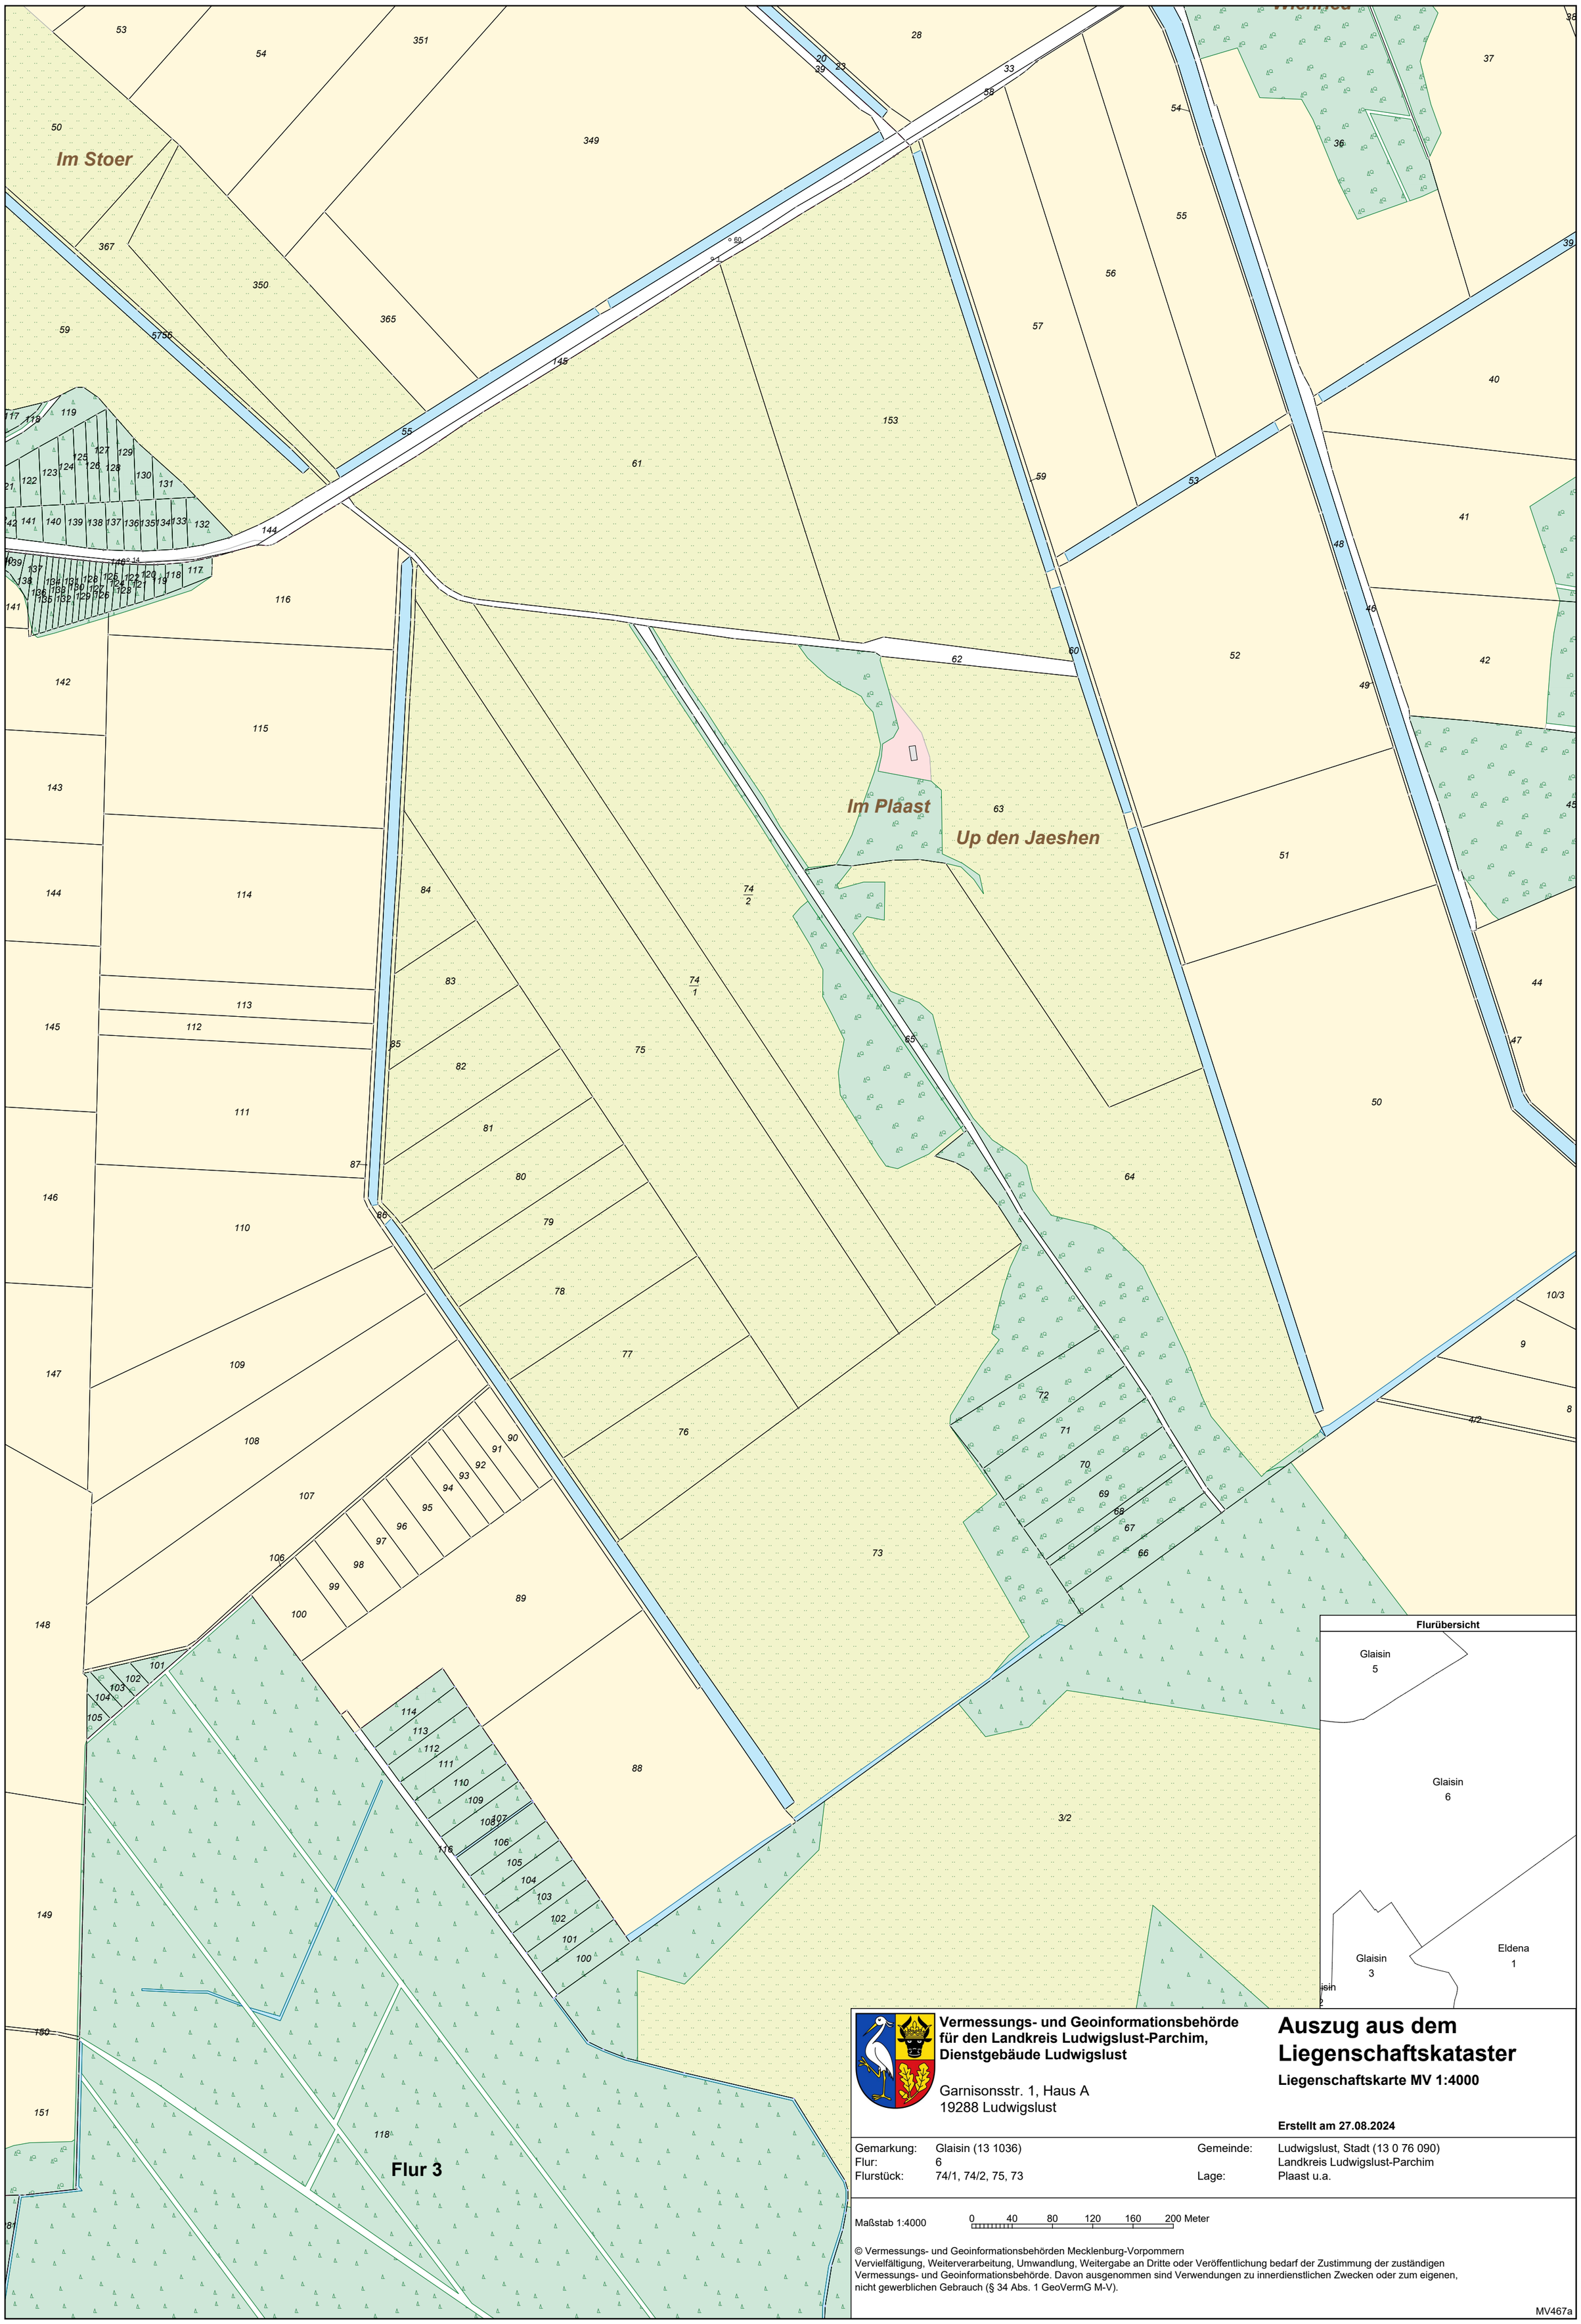

Vermessungs- und Geoinformationsbehörde für den Landkreis Ludwigslust-Parchim, Dienstgebäude Ludwigslust

Garnisonsstr. 1, Haus A
19288 Ludwigslust

Auszug aus dem Liegenschaftskataster

Liegenschaftskarte MV 1:4000

Erstellt am 27.08.2024

Gemarkung:	Glaisin (13 1036)	Gemeinde:	Ludwigslust, Stadt (13 0 76 090)
Flur:	6		Landkreis Ludwigslust-Parchim
Flurstück:	74/1, 74/2, 75, 73	Lage:	Plaast u.a.

Maßstab 1:4000 — 0 40 80 120 160 200 Meter

© Vermessungs- und Geoinformationsbehörden Mecklenburg-Vorpommern
Vervielfältigung, Weiterverarbeitung, Umwandlung, Weitergabe an Dritte oder Veröffentlichung bedarf der Zustimmung der zuständigen Vermessungs- und Geoinformationsbehörde. Davon ausgenommen sind Verwendungen zu innerdienstlichen Zwecken oder zum eigenen, nicht gewerblichen Gebrauch (§ 34 Abs. 1 GeoVermG M-V).

MV467a