


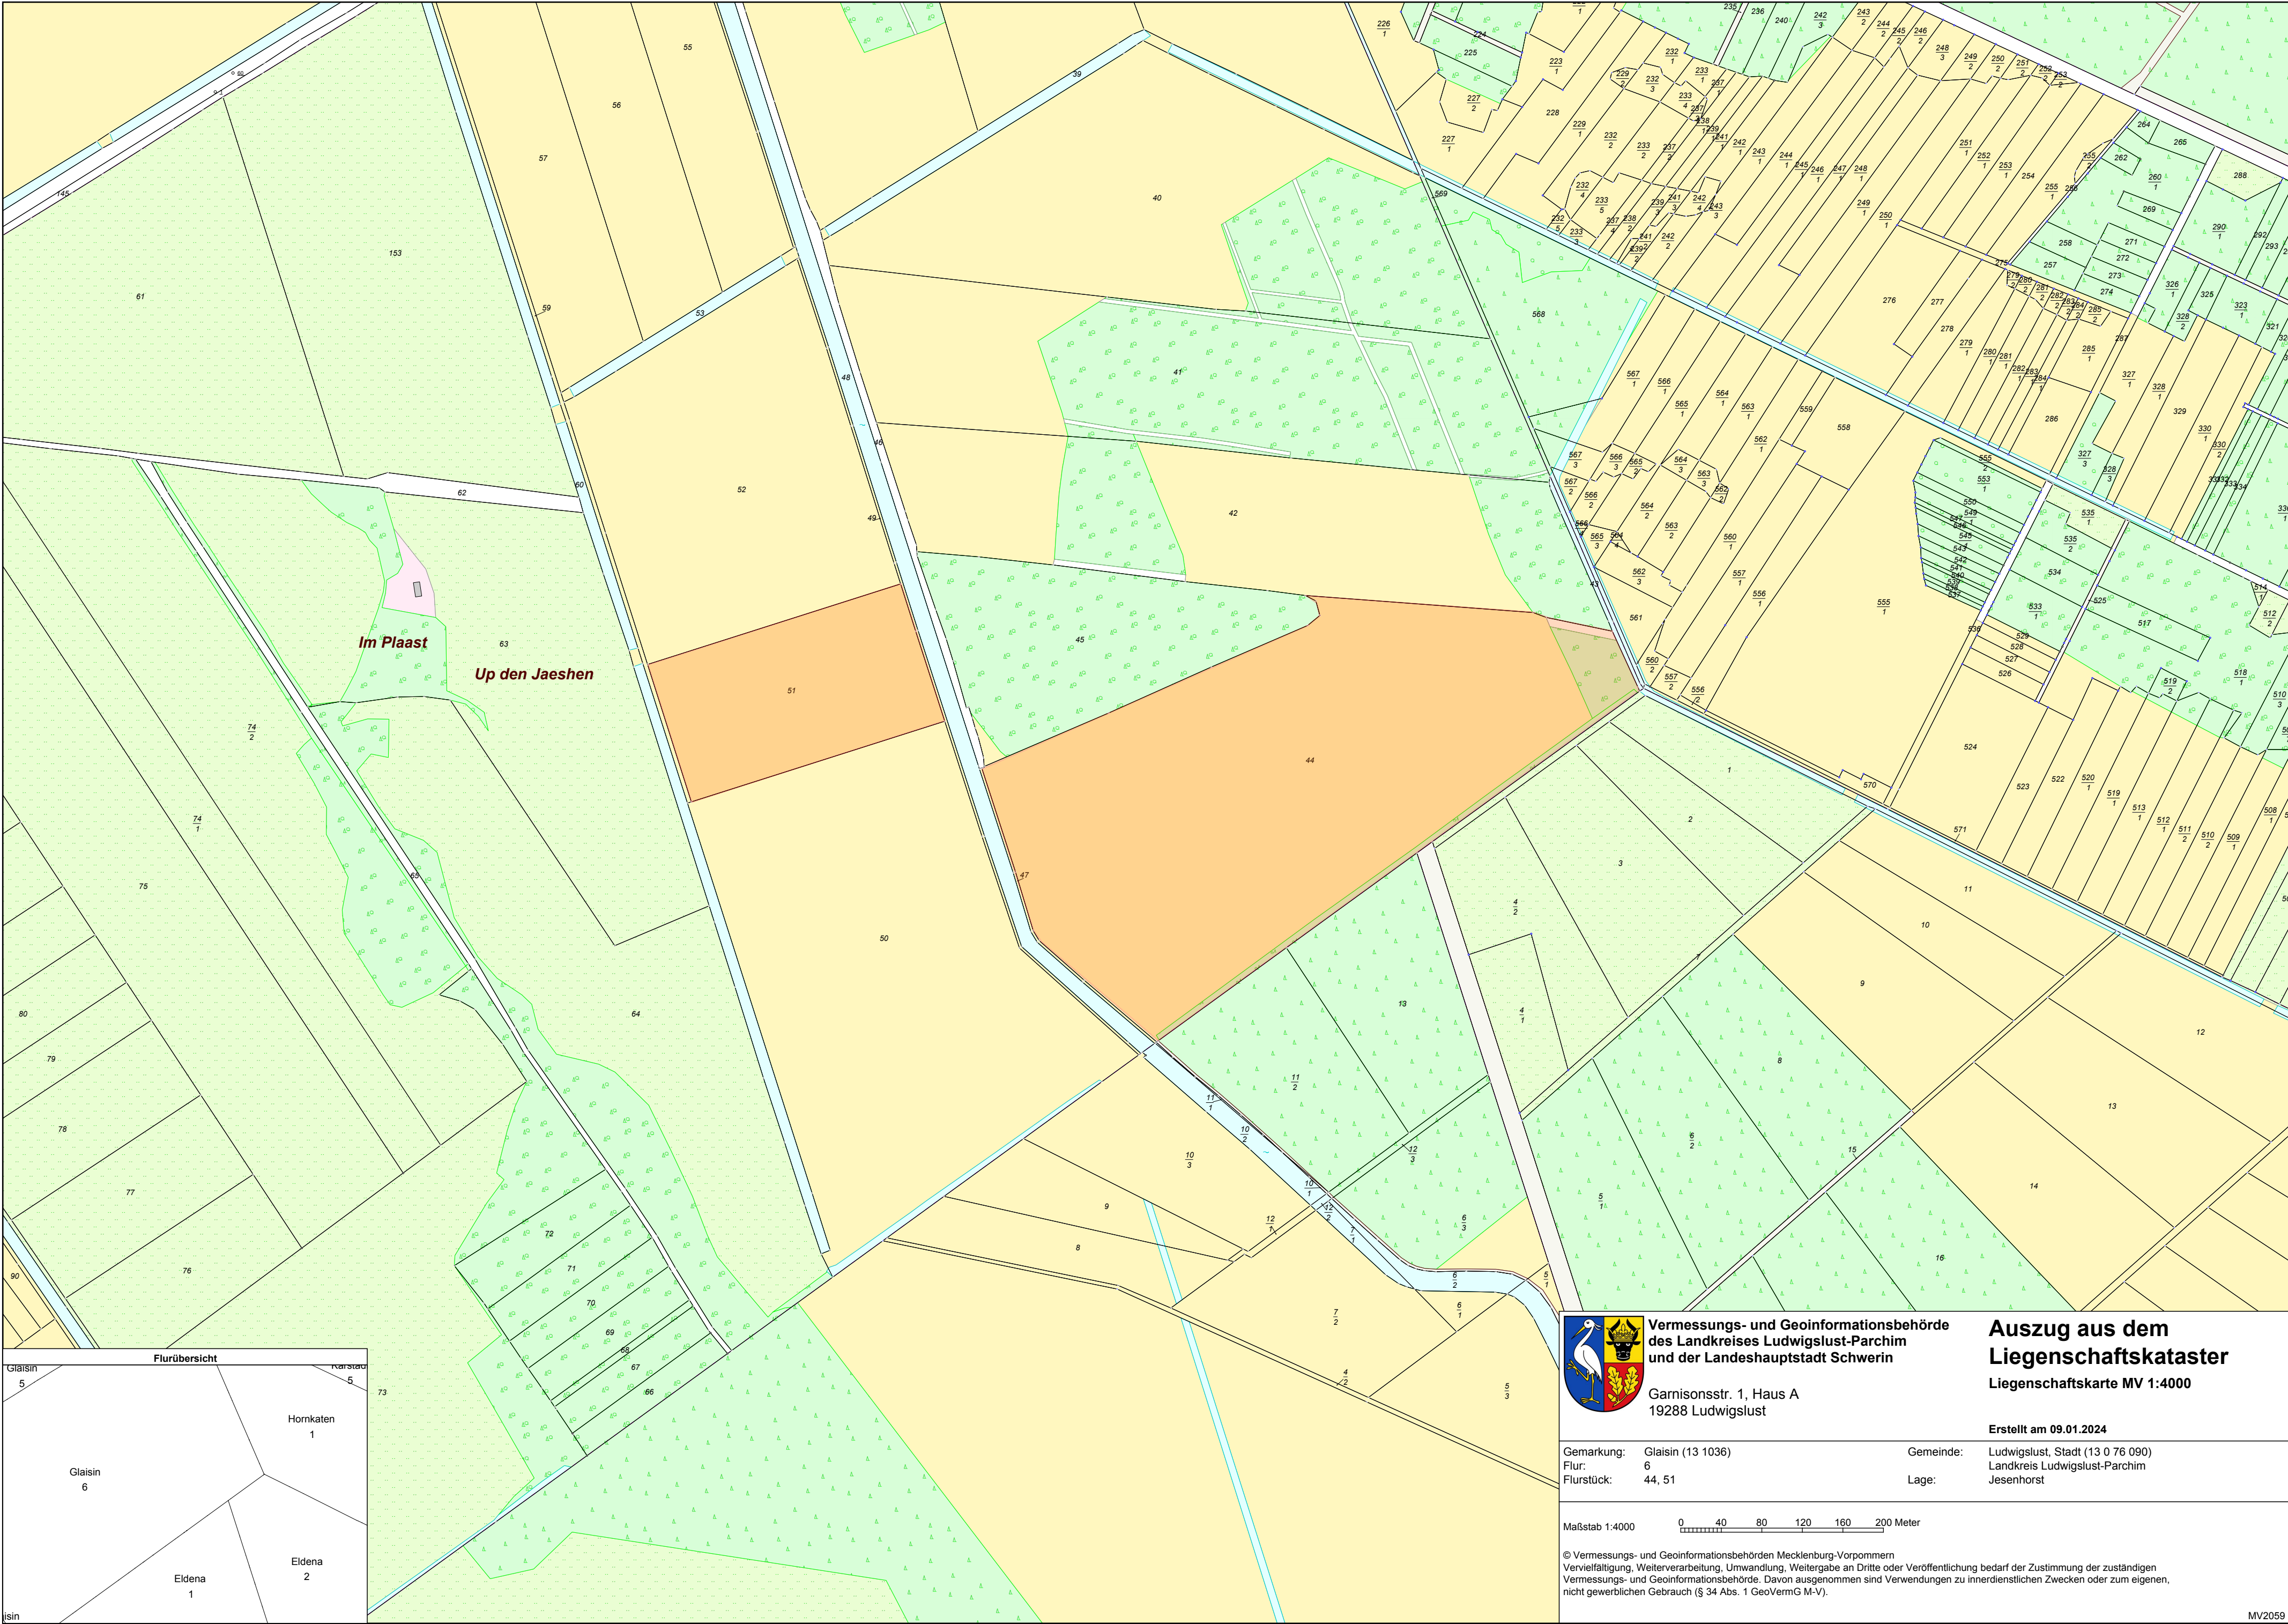

Vermessungs- und Geoinformationsbehörde
des Landkreises Ludwigslust-Parchim
und der Landeshauptstadt Schwerin

Garnisonsstr. 1, Haus A
19288 Ludwigslust

Auszug aus dem
Liegenschaftskataster
Liegenschaftskarte MV 1:4000

Erstellt am 09.01.2024

Gemarkung: Glaisin (13 1036)
Flur: 6
Flurstück: 44, 51

Gemeinde: Ludwigslust, Stadt (13 0 76 090)
Landkreis Ludwigslust-Parchim
Jesenhorst

Maßstab 1:4000 0 40 80 120 160 200 Meter

© Vermessungs- und Geoinformationsbehörden Mecklenburg-Vorpommern
Vervielfältigung, Weiterverarbeitung, Umwandlung, Weitergabe an Dritte oder Veröffentlichung bedarf der Zustimmung der zuständigen
Vermessungs- und Geoinformationsbehörde. Davon ausgenommen sind Verwendungen zu innerdienstlichen Zwecken oder zum eigenen,
nicht gewerblichen Gebrauch (§ 34 Abs. 1 GeoVermG M-V).