Amt für Geoinformation,
Vermessungs- und Katasterwesen
Mecklenburg-Vorpommern

Lübecker Str. 289
19059 Schwerin

Gemarkung:	Kladrum (13 1216)
Flur:	1
Flurstück:	144
Gemeinde:	Zölkow (13 0 76 162)
	Landkreis Ludwigslust-Parchim
Lage:	Kossebader Weg ; Windmühlenberg
Hinweis:	Flurneuordnung "FNV "Zölkow-Kladrum""

Auszug aus dem Liegenschaftskataster

Liegenschaftskarte MV 1:4000

Erstellt am 12.01.2022

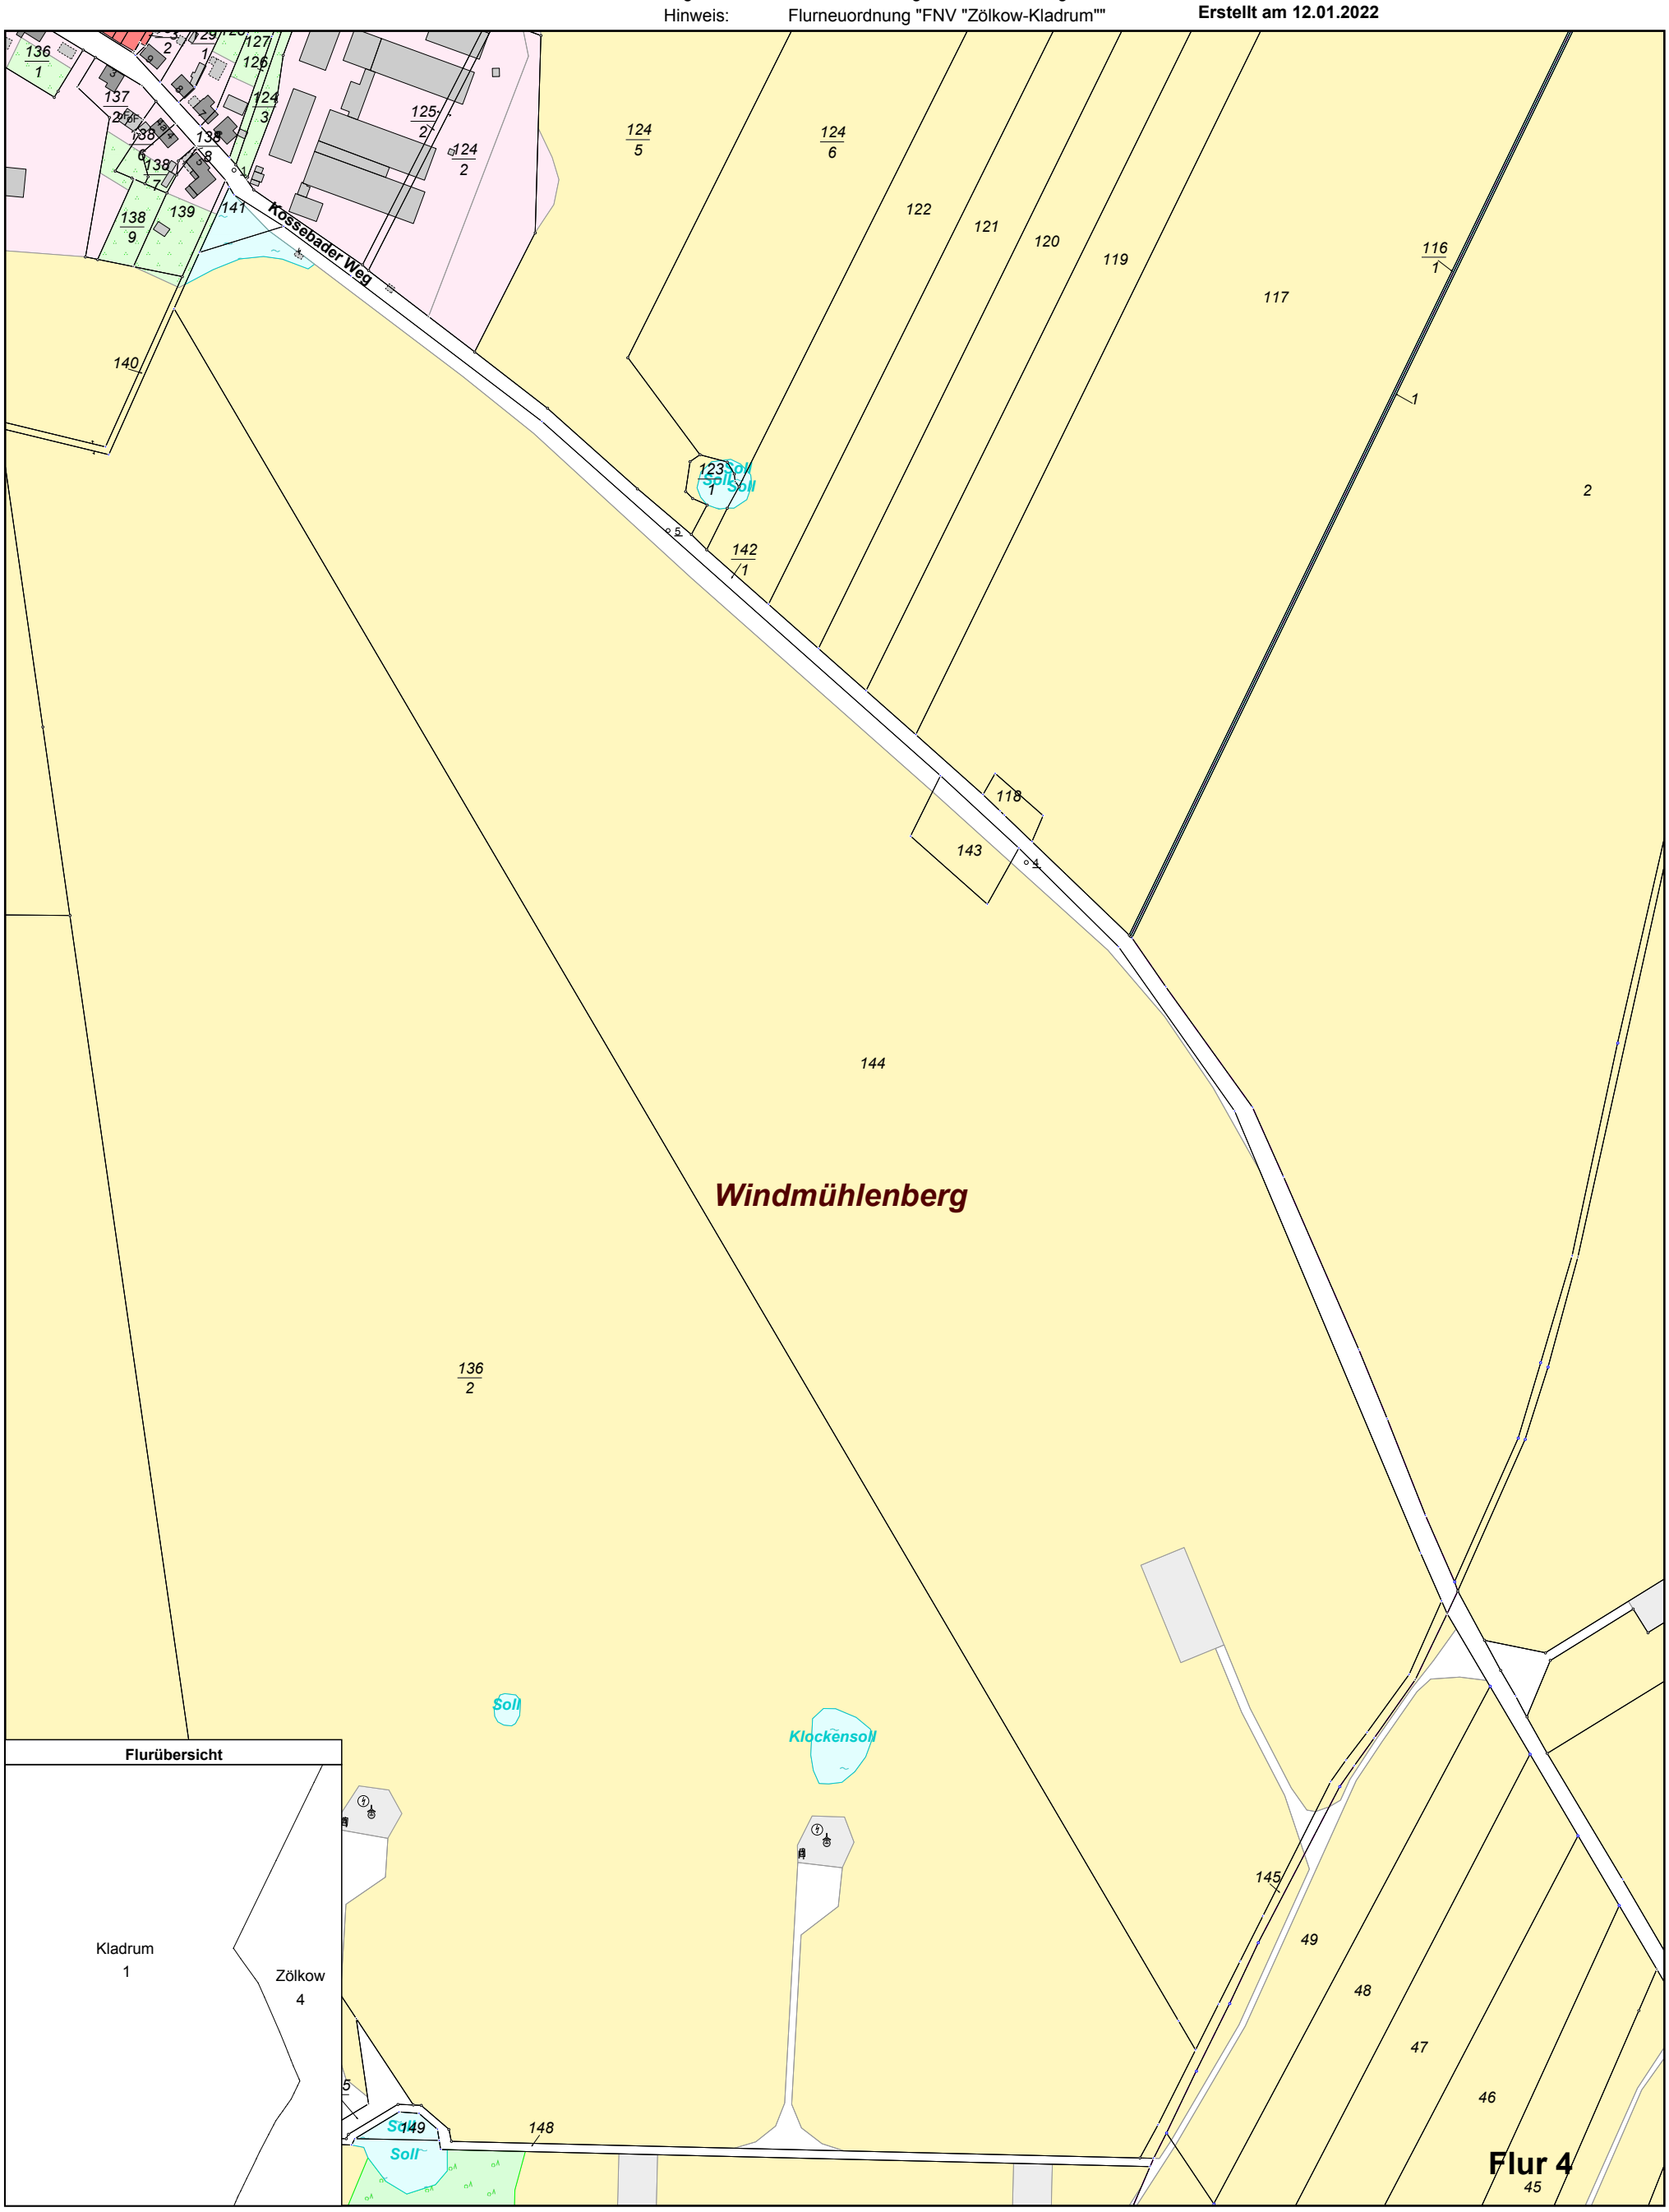

0 40 80 120 160 Meter

Maßstab 1:4000

MV1694

© Vermessungs- und Geoinformationsbehörden Mecklenburg-Vorpommern
Vervielfältigung, Weiterverarbeitung, Umwandlung, Weitergabe an Dritte oder Veröffentlichung bedarf der Zustimmung der zuständigen Vermessungs- und Geoinformationsbehörde.
Davon ausgenommen sind Verwendungen zu innerdienstlichen Zwecken oder zum eigenen, nicht gewerblichen Gebrauch (§ 34 Abs. 1 GeoVermG M-V).