





Vermessungs- und Geoinformationsbehörde
des Landkreises Ludwigslust-Parchim
und der Landeshauptstadt Schwerin

Garnisonsstr. 1, Haus A
19288 Ludwigslust

Gemarkung: Sülte (13 0717)
Flur: 3
Flurstück: 10
Gemeinde: Sülstorf (13 0 76 134)
Landkreis Ludwigslust-Parchim
An Lubesse

Auszug aus dem
Liegenschaftskataster
Liegenschaftskarte MV 1:4000

Erstellt am 19.01.2024

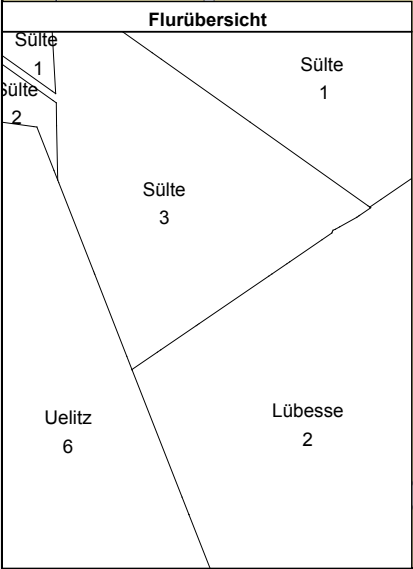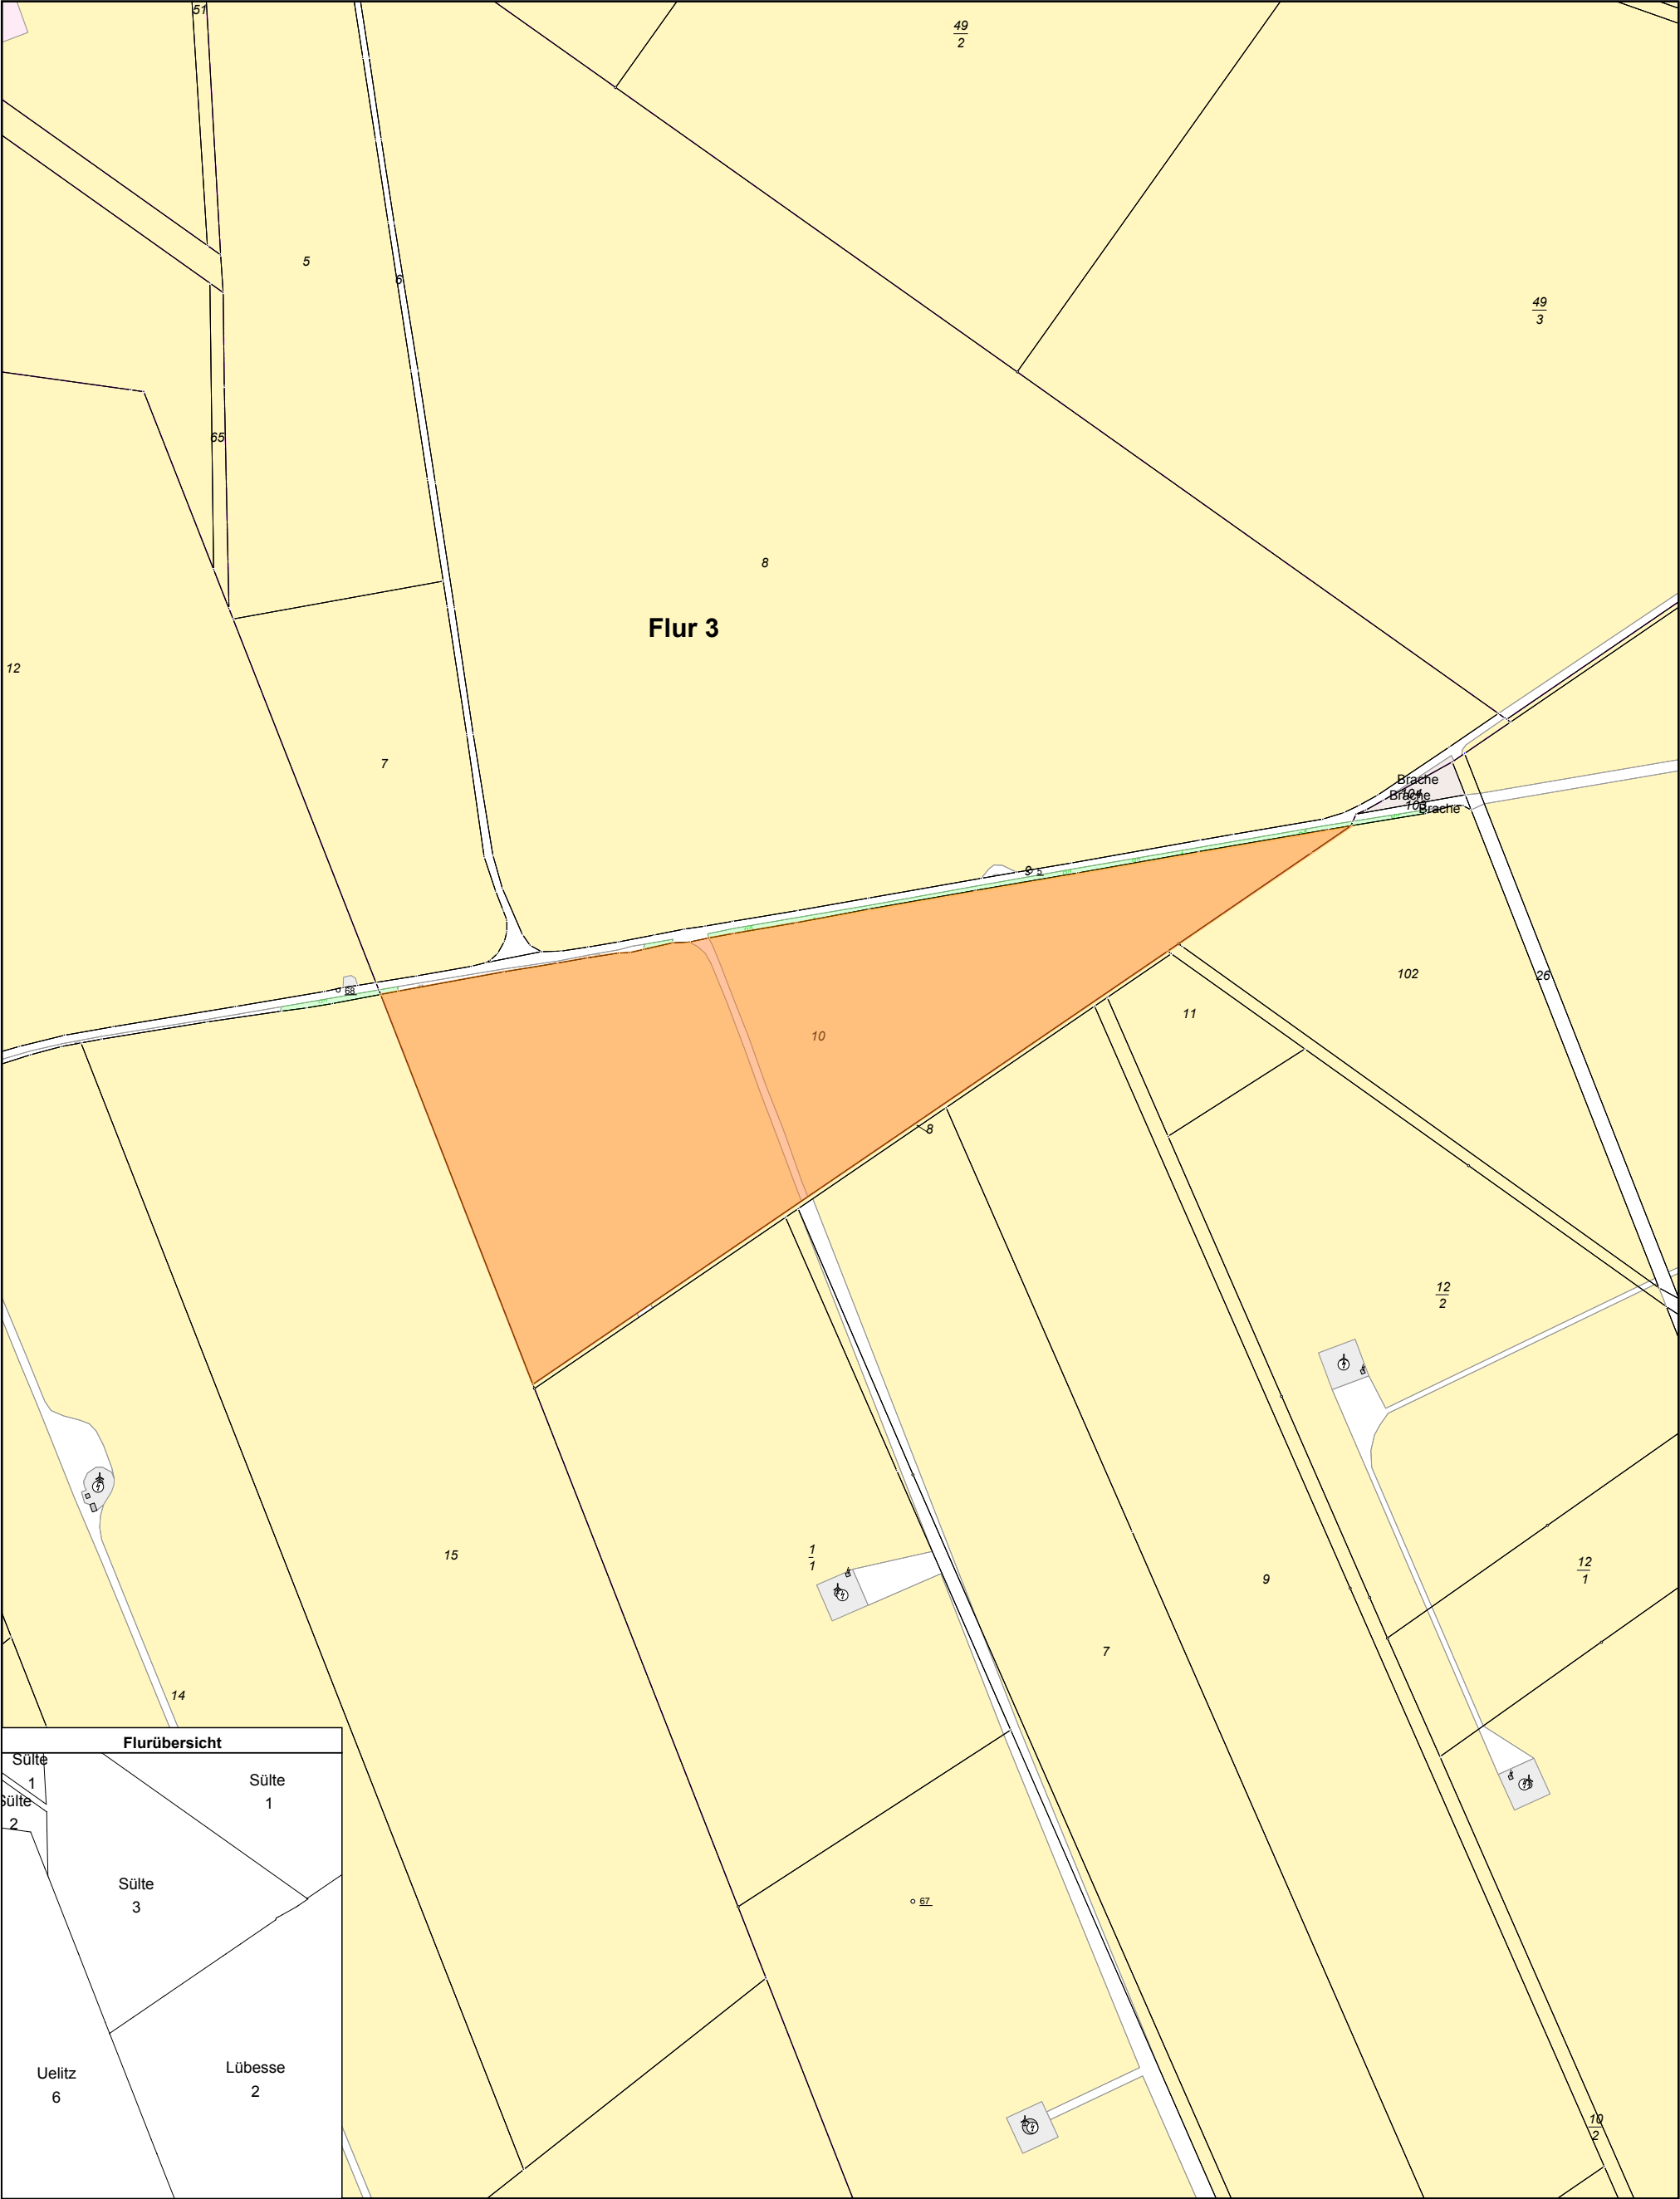

MV205d
0 40 80 120 160 Meter
Maßstab 1:4000

© Vermessungs- und Geoinformationsbehörden Mecklenburg-Vorpommern
Vervielfältigung, Weiterverarbeitung, Umwandlung, Weitergabe an Dritte oder Veröffentlichung bedarf der Zustimmung der zuständigen Vermessungs- und Geoinformationsbehörde.
Davon ausgenommen sind Verwendungen zu innerdienstlichen Zwecken oder zum eigenen, nicht gewerblichen Gebrauch (§ 34 Abs. 1 GeoVermG M-V).