




Vermessungs- und Geoinformationsbehörde  
für den Landkreis Ludwigslust-Parchim,  
Dienstgebäude Ludwigslust

Garnisonsstr. 1, Haus A  
19288 Ludwigslust

Gemarkung: Holdseelen (13 1097)  
Flur: 1  
Flurstück: 35  
Gemeinde: Grabow, Stadt (13 0 76 050)  
Landkreis Ludwigslust-Parchim  
Lage: NICHT ERFASST in Steesow  
Hinweis: Flurbereinigung "VFV "Göbengraben""

# Auszug aus dem Liegenschaftskataster Liegenschaftskarte MV 1:1000

Erstellt am 01.12.2021

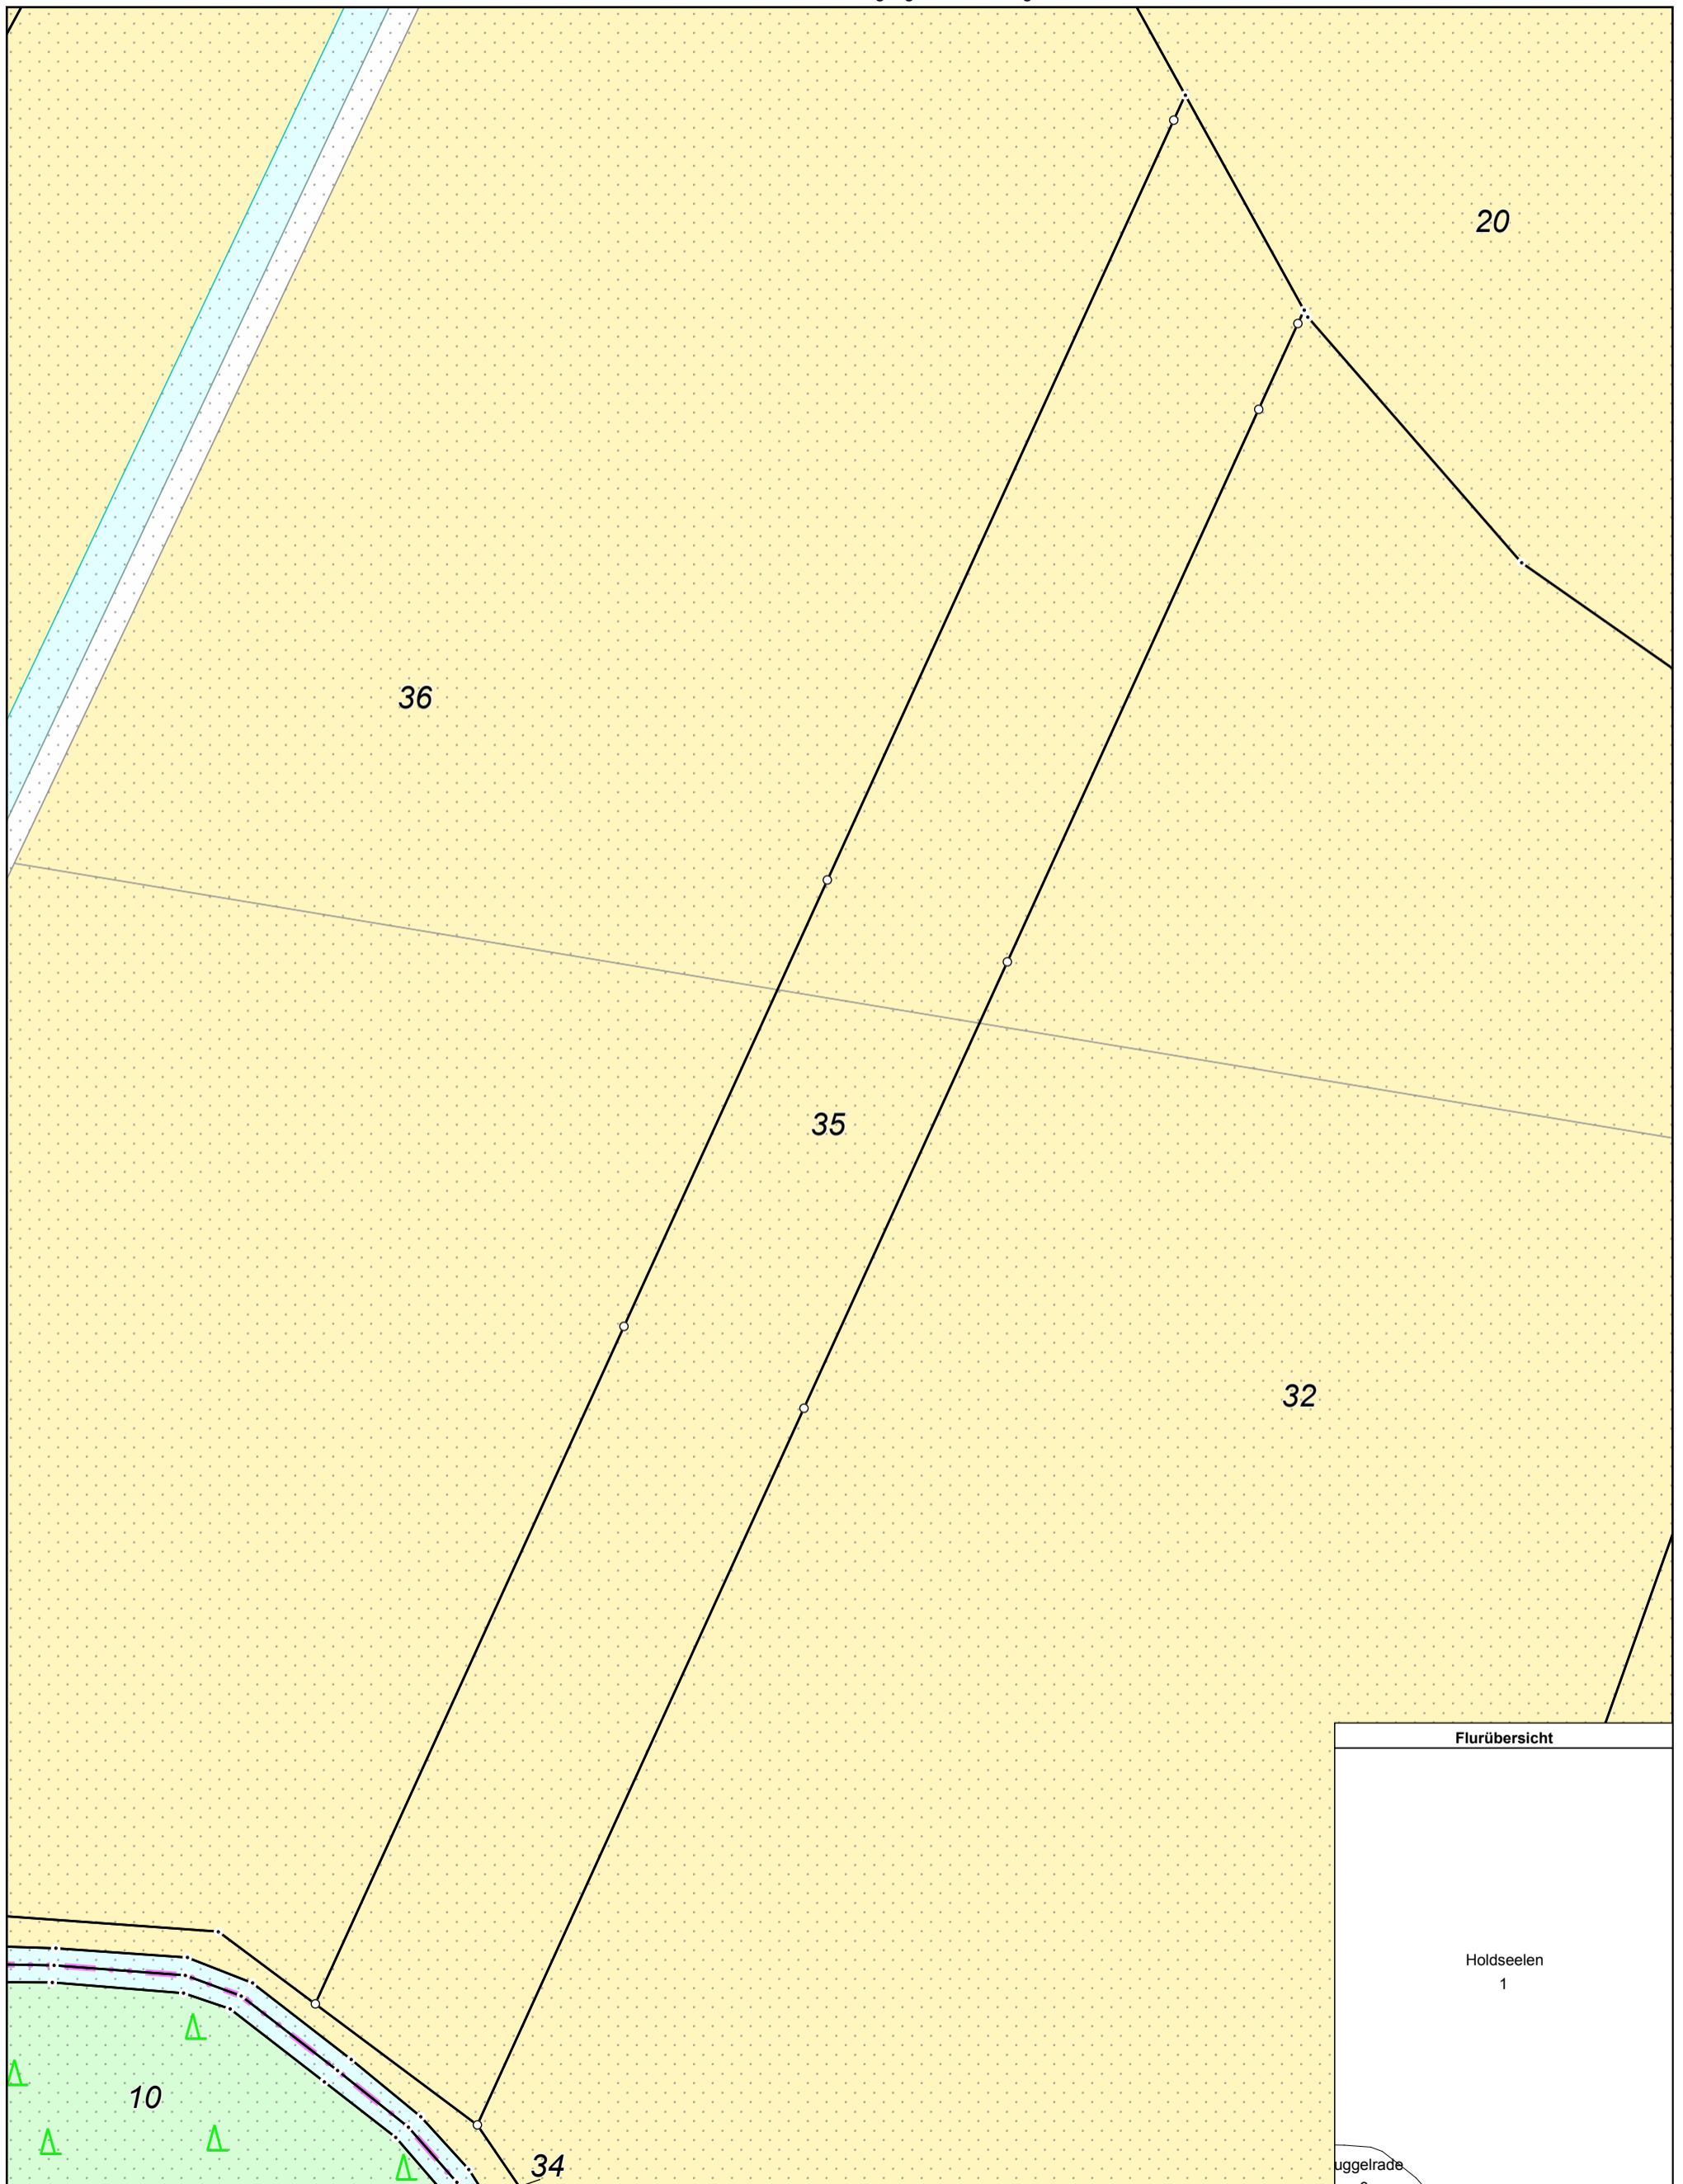

MV1693  
0 10 20 30 40 Meter  
Maßstab 1:1000

© Vermessungs- und Geoinformationsbehörden Mecklenburg-Vorpommern  
Vervielfältigung, Weiterverarbeitung, Umwandlung, Weitergabe an Dritte oder Veröffentlichung bedarf der Zustimmung der zuständigen Vermessungs- und Geoinformationsbehörde.  
Davon ausgenommen sind Verwendungen zu innerdienstlichen Zwecken oder zum eigenen, nicht gewerblichen Gebrauch (§ 34 Abs. 1 GeoVermG M-V).  
Gefertigt durch: Wagner, Frank / Dipl.-Ing. (FH), ÖbVI, 19053 Schwerin