Vermessungs- und Geoinformationsbehörde für den Landkreis Ludwigslust-Parchim, Dienstgebäude Ludwigslust

Garnisonsstr. 1, Haus A
19288 Ludwigslust

Gemarkung:	Holdseelen (13 1097)
Flur:	2
Flurstück:	65/1
Gemeinde:	Grabow, Stadt (13 0 76 050) Landkreis Ludwigslust-Parchim
Lage:	NICHT ERFASST in Steesow

Auszug aus dem Liegenschaftskataster

Liegenschaftskarte MV 1:1500

Erstellt am 01.12.2021

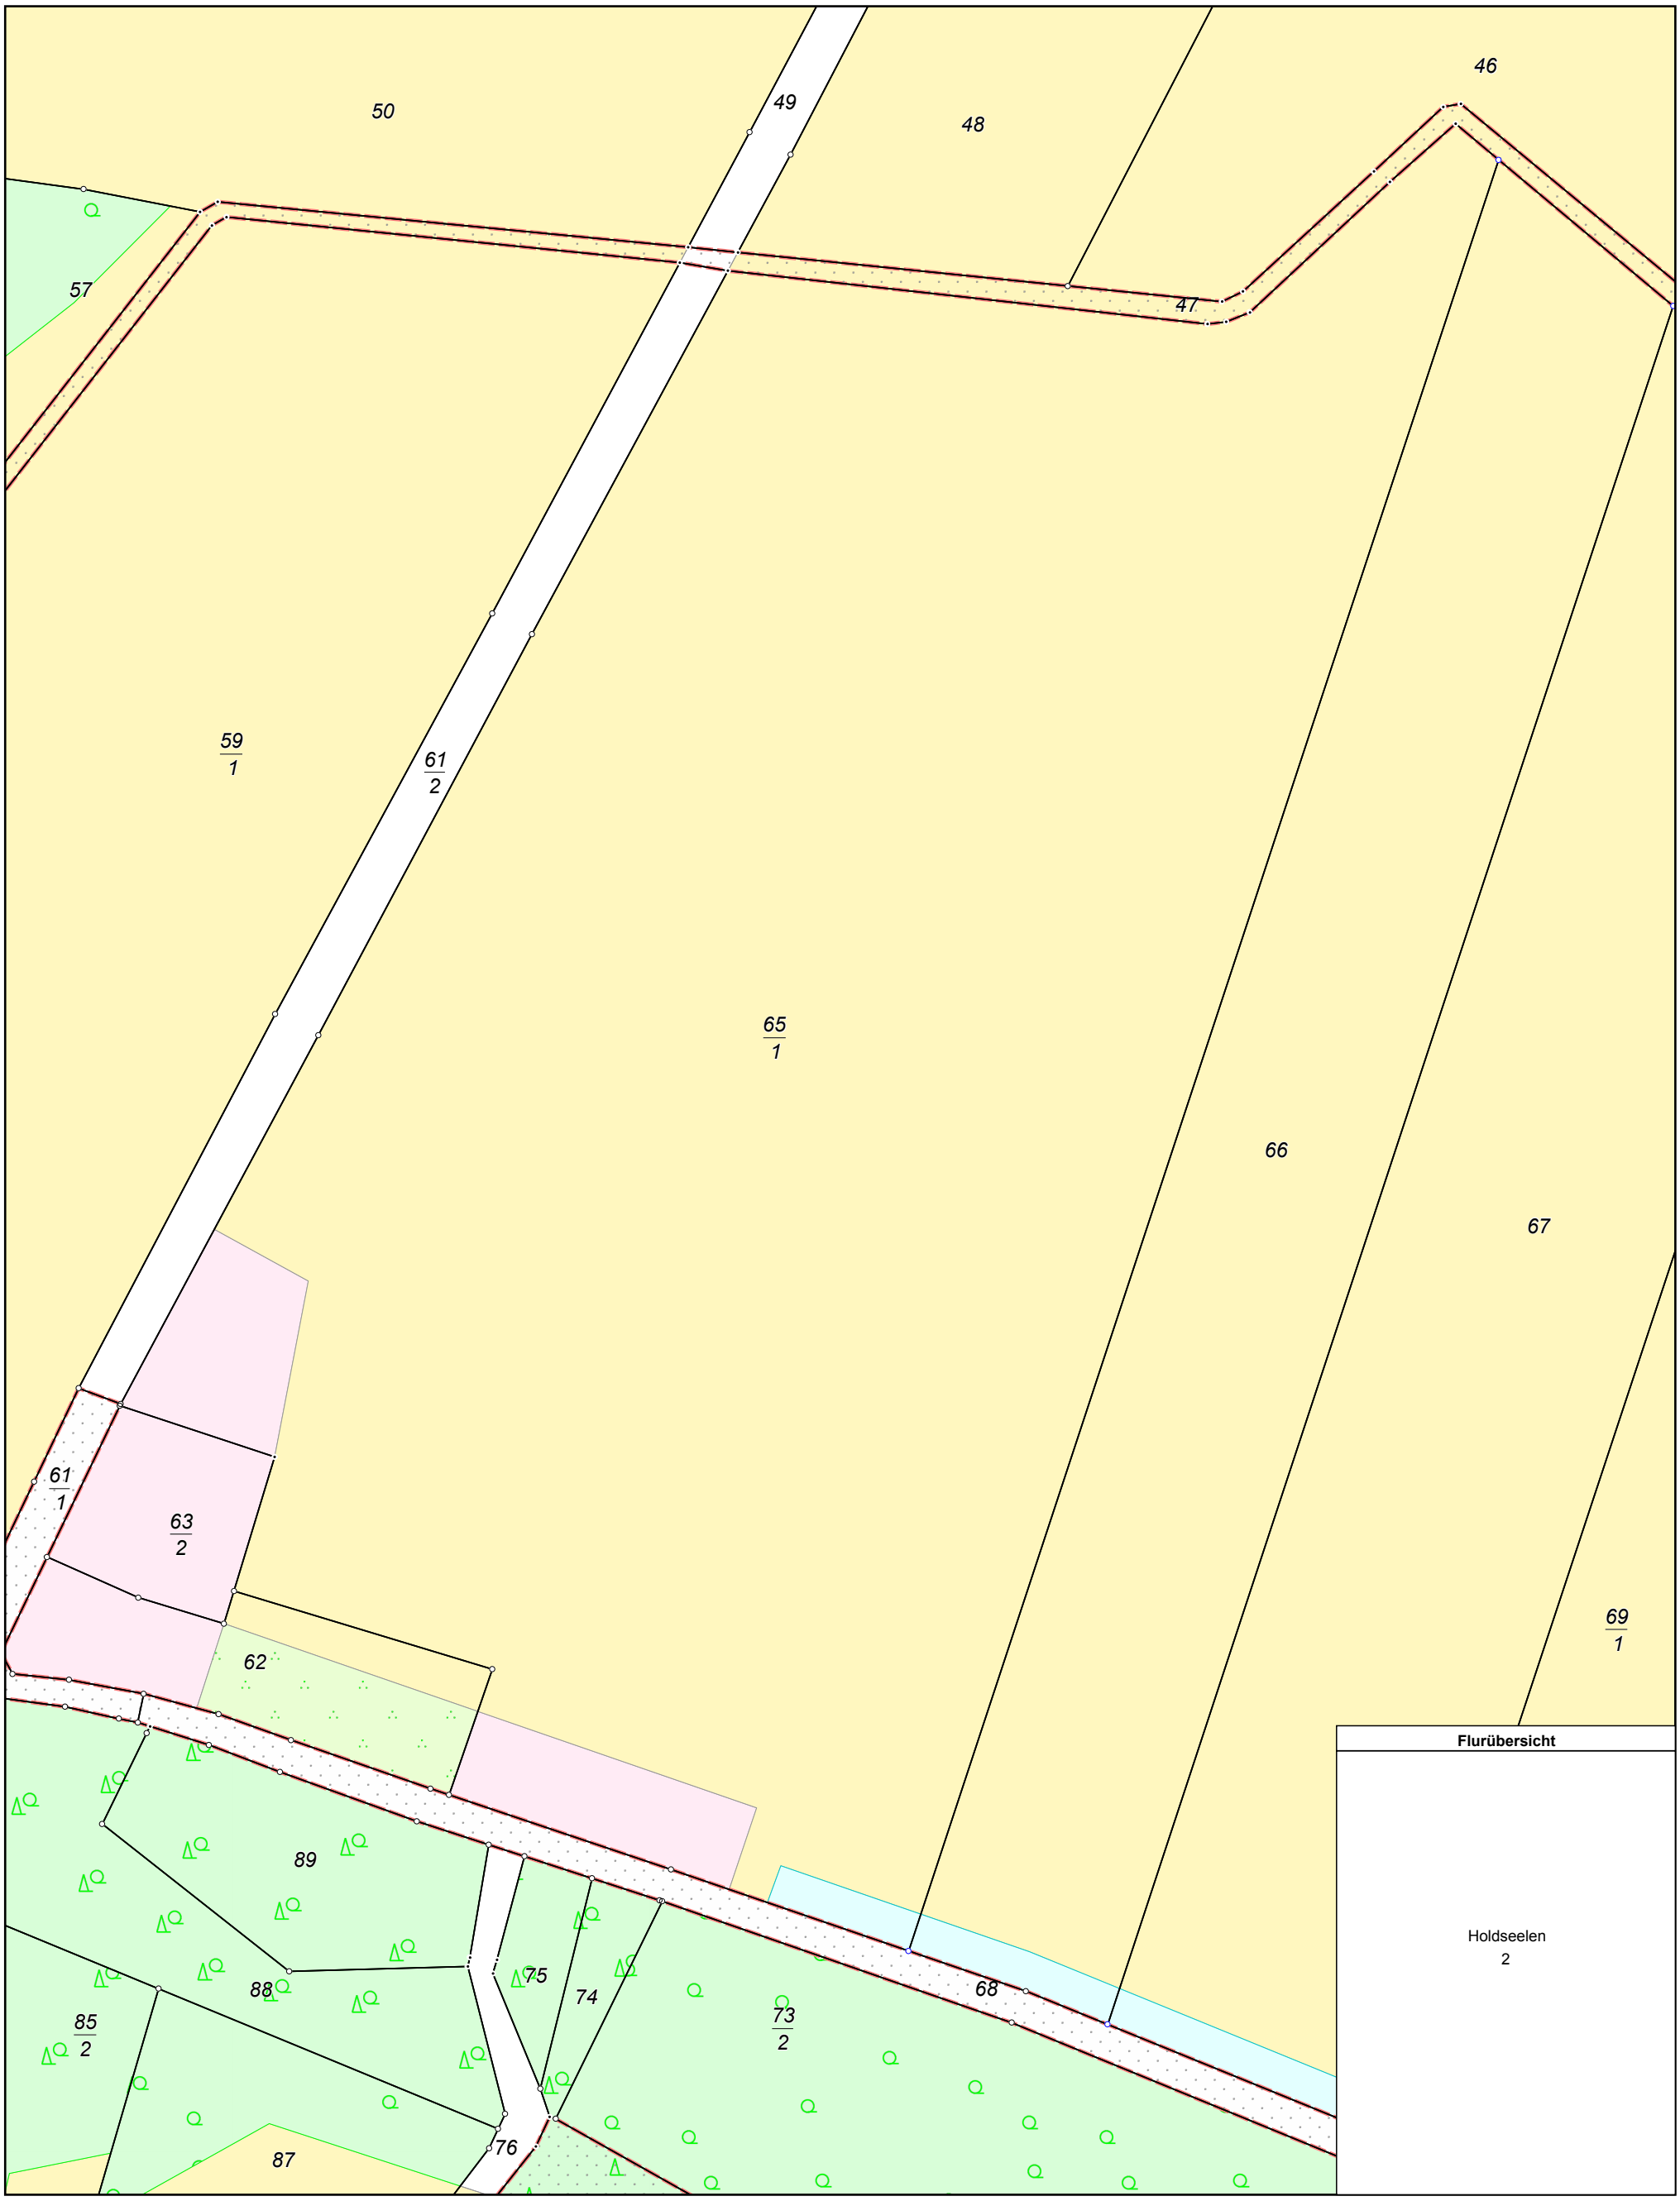

MV1693

0 15 30 45 60 Meter

Maßstab 1:1500

© Vermessungs- und Geoinformationsbehörden Mecklenburg-Vorpommern
Vervielfältigung, Weiterverarbeitung, Umwandlung, Weitergabe an Dritte oder Veröffentlichung bedarf der Zustimmung der zuständigen Vermessungs- und Geoinformationsbehörde.
Davon ausgenommen sind Verwendungen zu innerdienstlichen Zwecken oder zum eigenen, nicht gewerblichen Gebrauch (§ 34 Abs. 1 GeoVermG M-V).
Gefertigt durch: Wagner, Frank / Dipl.-Ing. (FH), ÖbVI , 19053 Schwerin