



**SANIERUNG FGL 90**  
 Klein Trebbow nach Neubrandenburg-Sponholz  
 Antragsunterlagen zur Planfeststellung, Unterlage 8: UVP-Bericht


Schutzgut Wasser		Mecklenburg-Vorpommern	Maßstab 1: 10.000	Anlage 8.7
Bearb.	10.04.2018	Plagge	Ausgabeformat: DIN A3	Blatt 02
Gepr.	11.04.2018	Weishaupt		
Freig.		Geier		
Stand	09.04.2018			

 **ontras**  
 Castranport GmbH  
 **LANGE GBR**  
 Ing.- und Planungsbüro  
 Carl-Peschken-Str. 12  
 47411 Moers  
 Tel.: +49 2841 7905 - 0  
 Fax: +49 2841 7905 - 55  
 Email: info@lange.gbr.de  
 www.lange.gbr.de







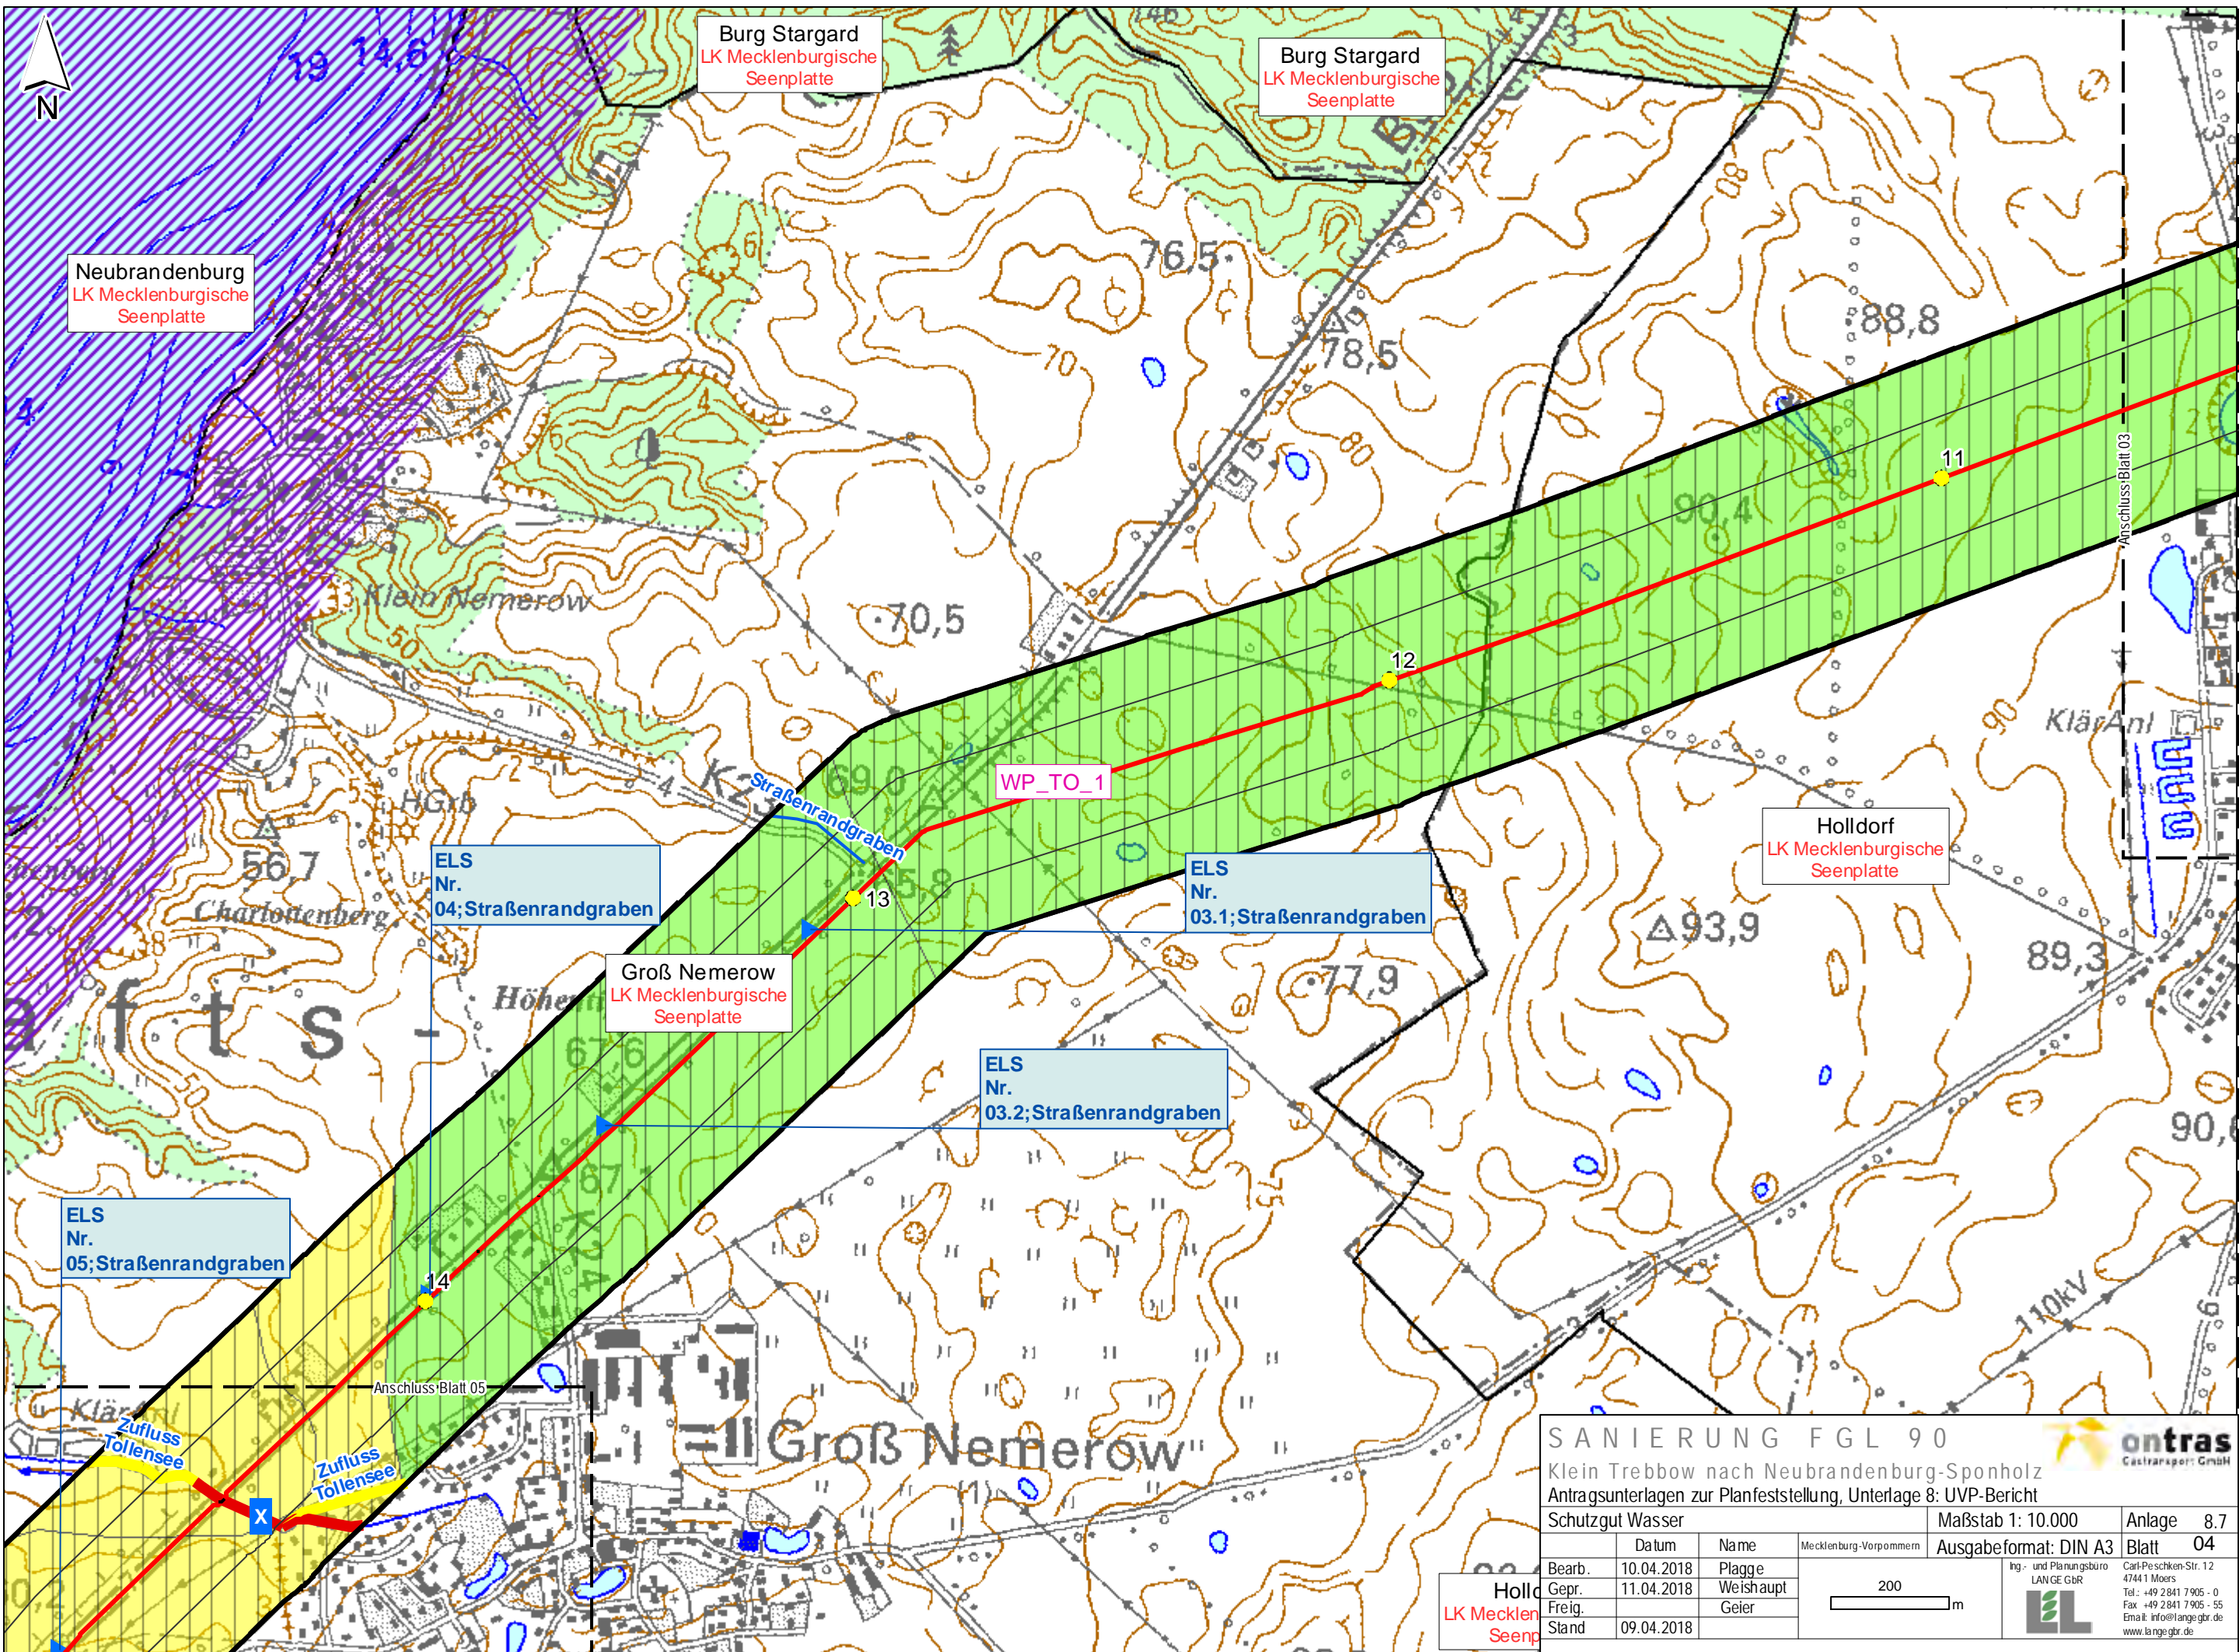


**SANIERUNG FGL 90**  
 Klein Trebbow nach Neubrandenburg-Sponholz  
 Antragsunterlagen zur Planfeststellung, Unterlage 8: UVP-Bericht

Schutzgut Wasser		Mecklenburg-Vorpommern	Maßstab 1: 10.000	Anlage 8.7
Bearb.	10.04.2018	Plagge	Ausgabeformat: DIN A3	Blatt 04
Gepr.	11.04.2018	Weishaupt		
Freig.		Geier		
Stand	09.04.2018			

ing- und Planungsbüro  
**LANGE GBR**  
 Carl-Peschken-Str. 12  
 47441 Moers  
 Tel.: +49 2841 7905 - 0  
 Fax: +49 2841 7905 - 55  
 Email: info@lange-gbr.de  
 www.lange-gbr.de



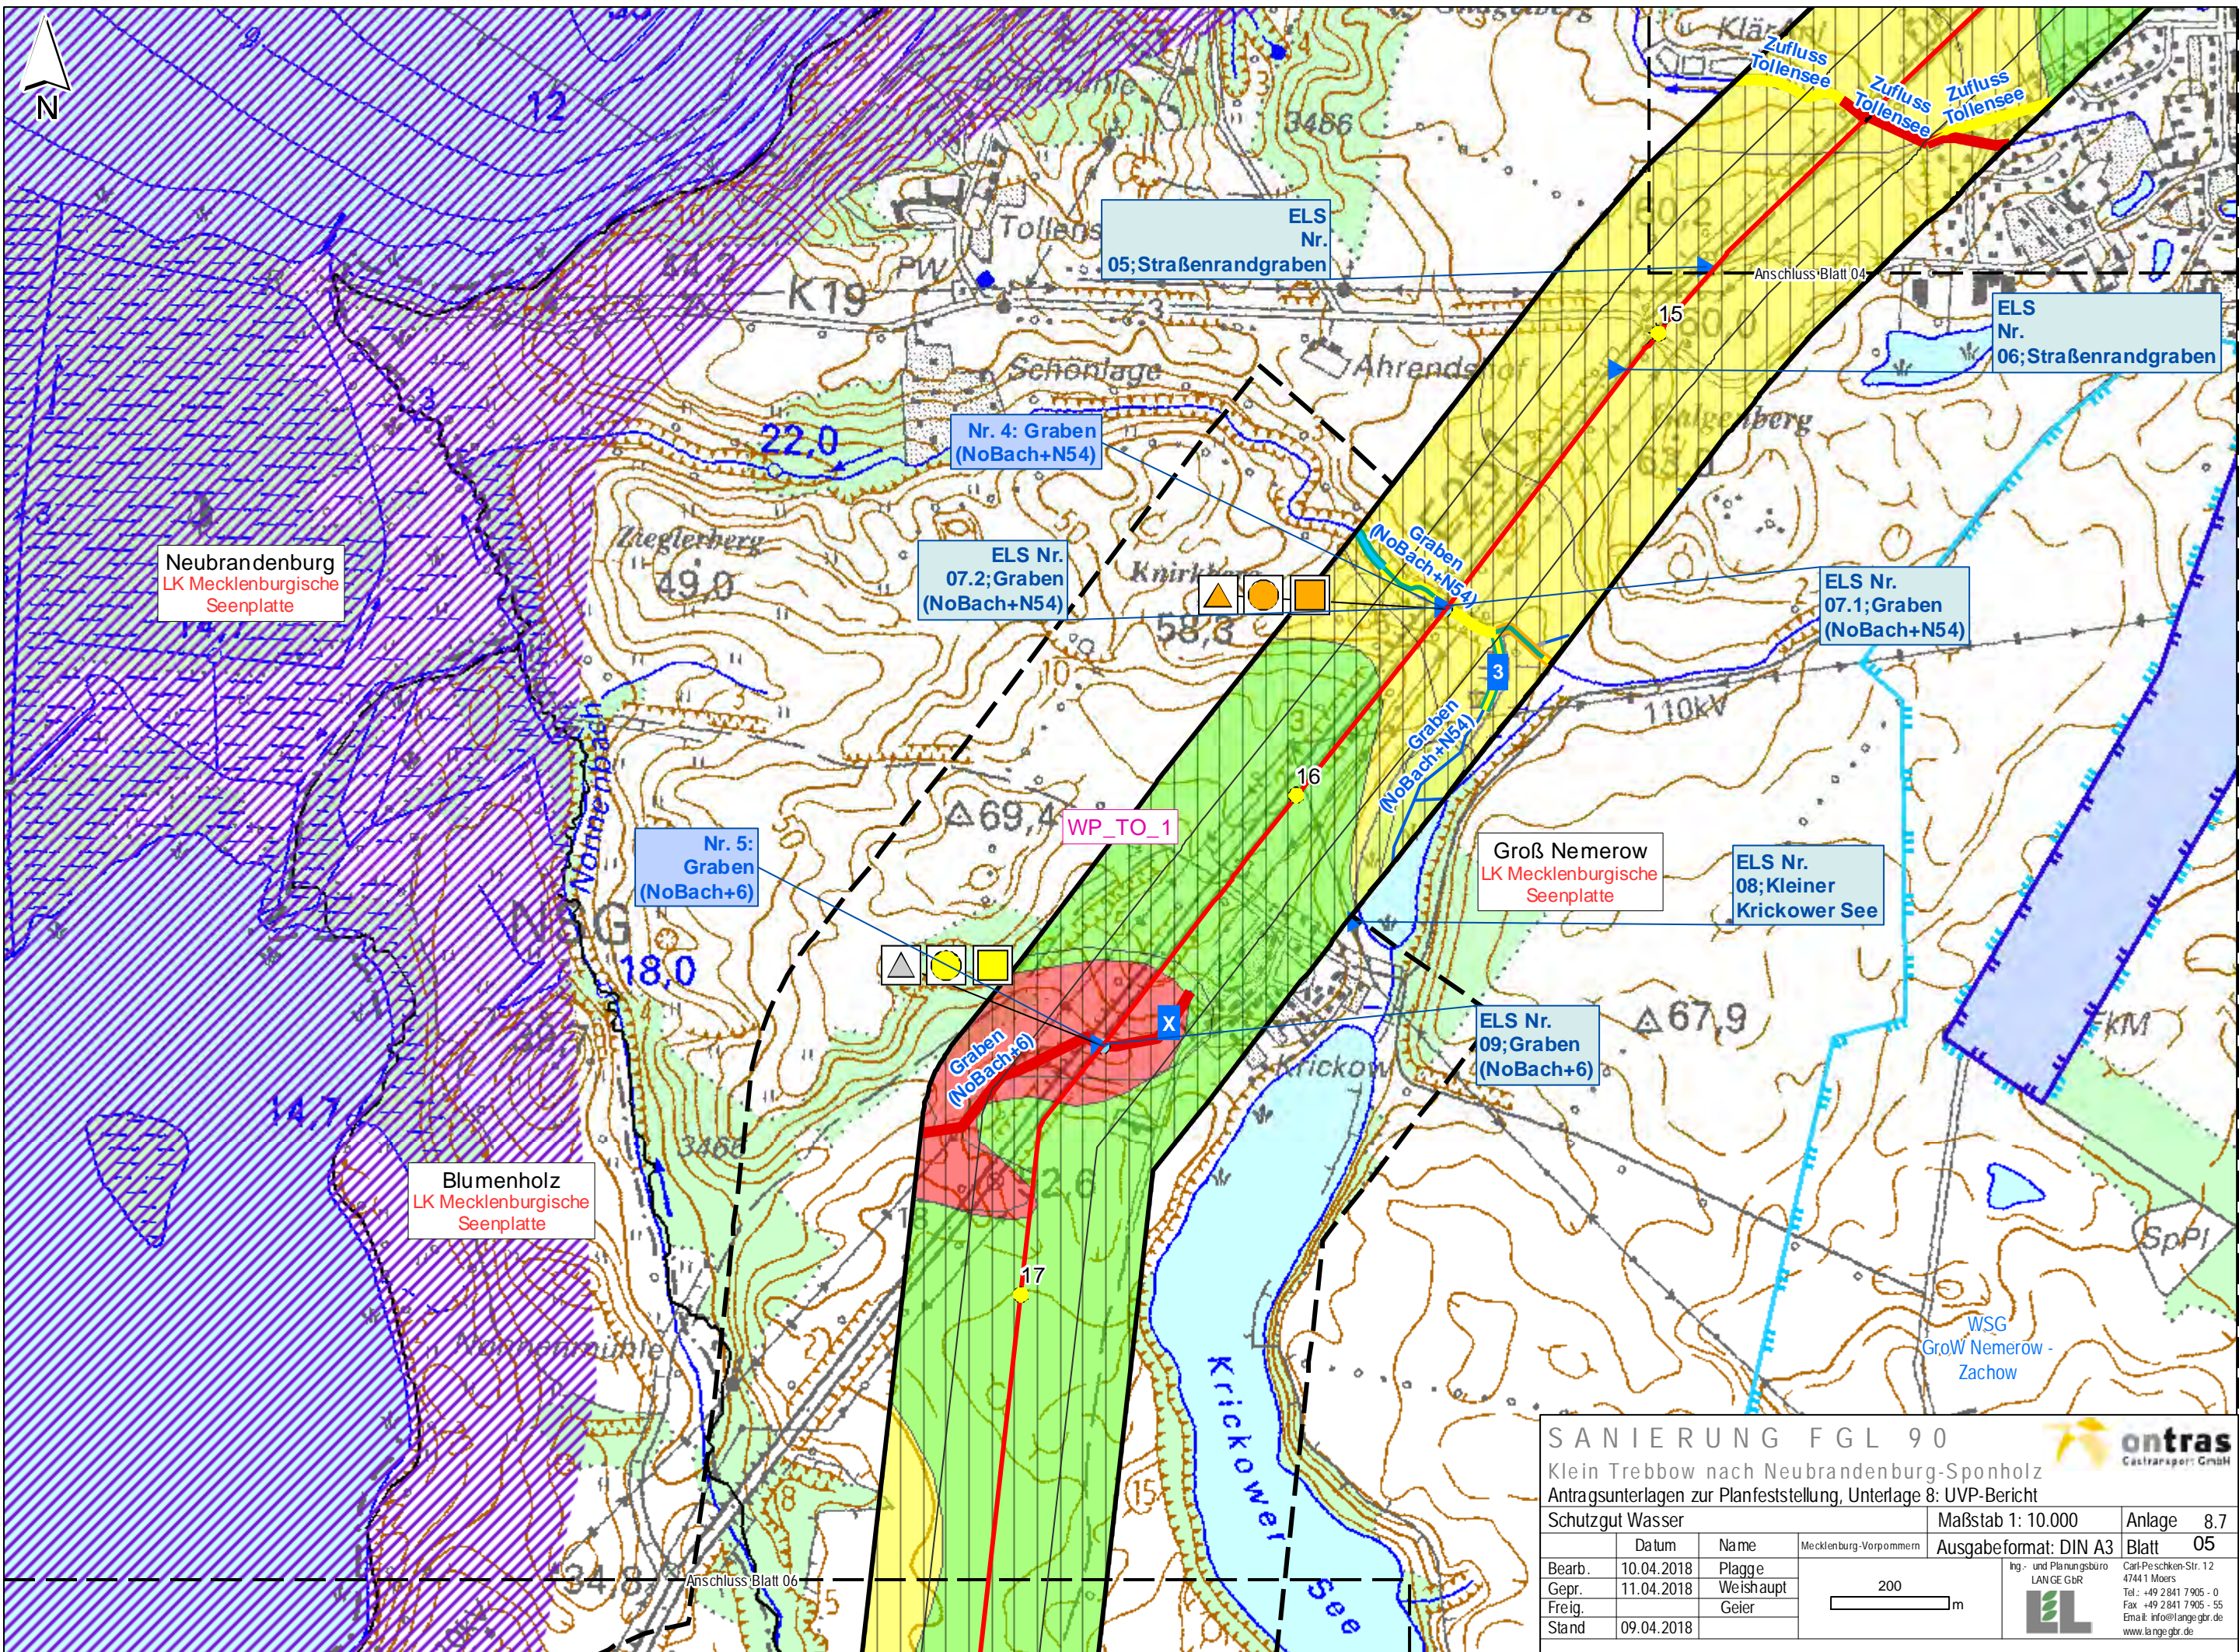


**SANIERUNG FGL 90**  
 Klein Trebbow nach Neubrandenburg-Sponholz  
 Antragsunterlagen zur Planfeststellung, Unterlage 8: UVP-Bericht

Schutzgut Wasser		Mecklenburg-Vorpommern	Maßstab 1: 10.000	Anlage 8.7
Bearb.	10.04.2018	Plagge	Ausgabeformat: DIN A3	Blatt 05
Gepr.	11.04.2018	Weishaupt		
Freig.		Geier		
Stand	09.04.2018			

ing- und Planungsbüro  
**LANGE GbR**  
 Carl-Peschken-Str. 12  
 47441 Moers  
 Tel.: +49 2841 7905 - 0  
 Fax: +49 2841 7905 - 55  
 Email: info@lange.gbr.de  
 www.lange.gbr.de



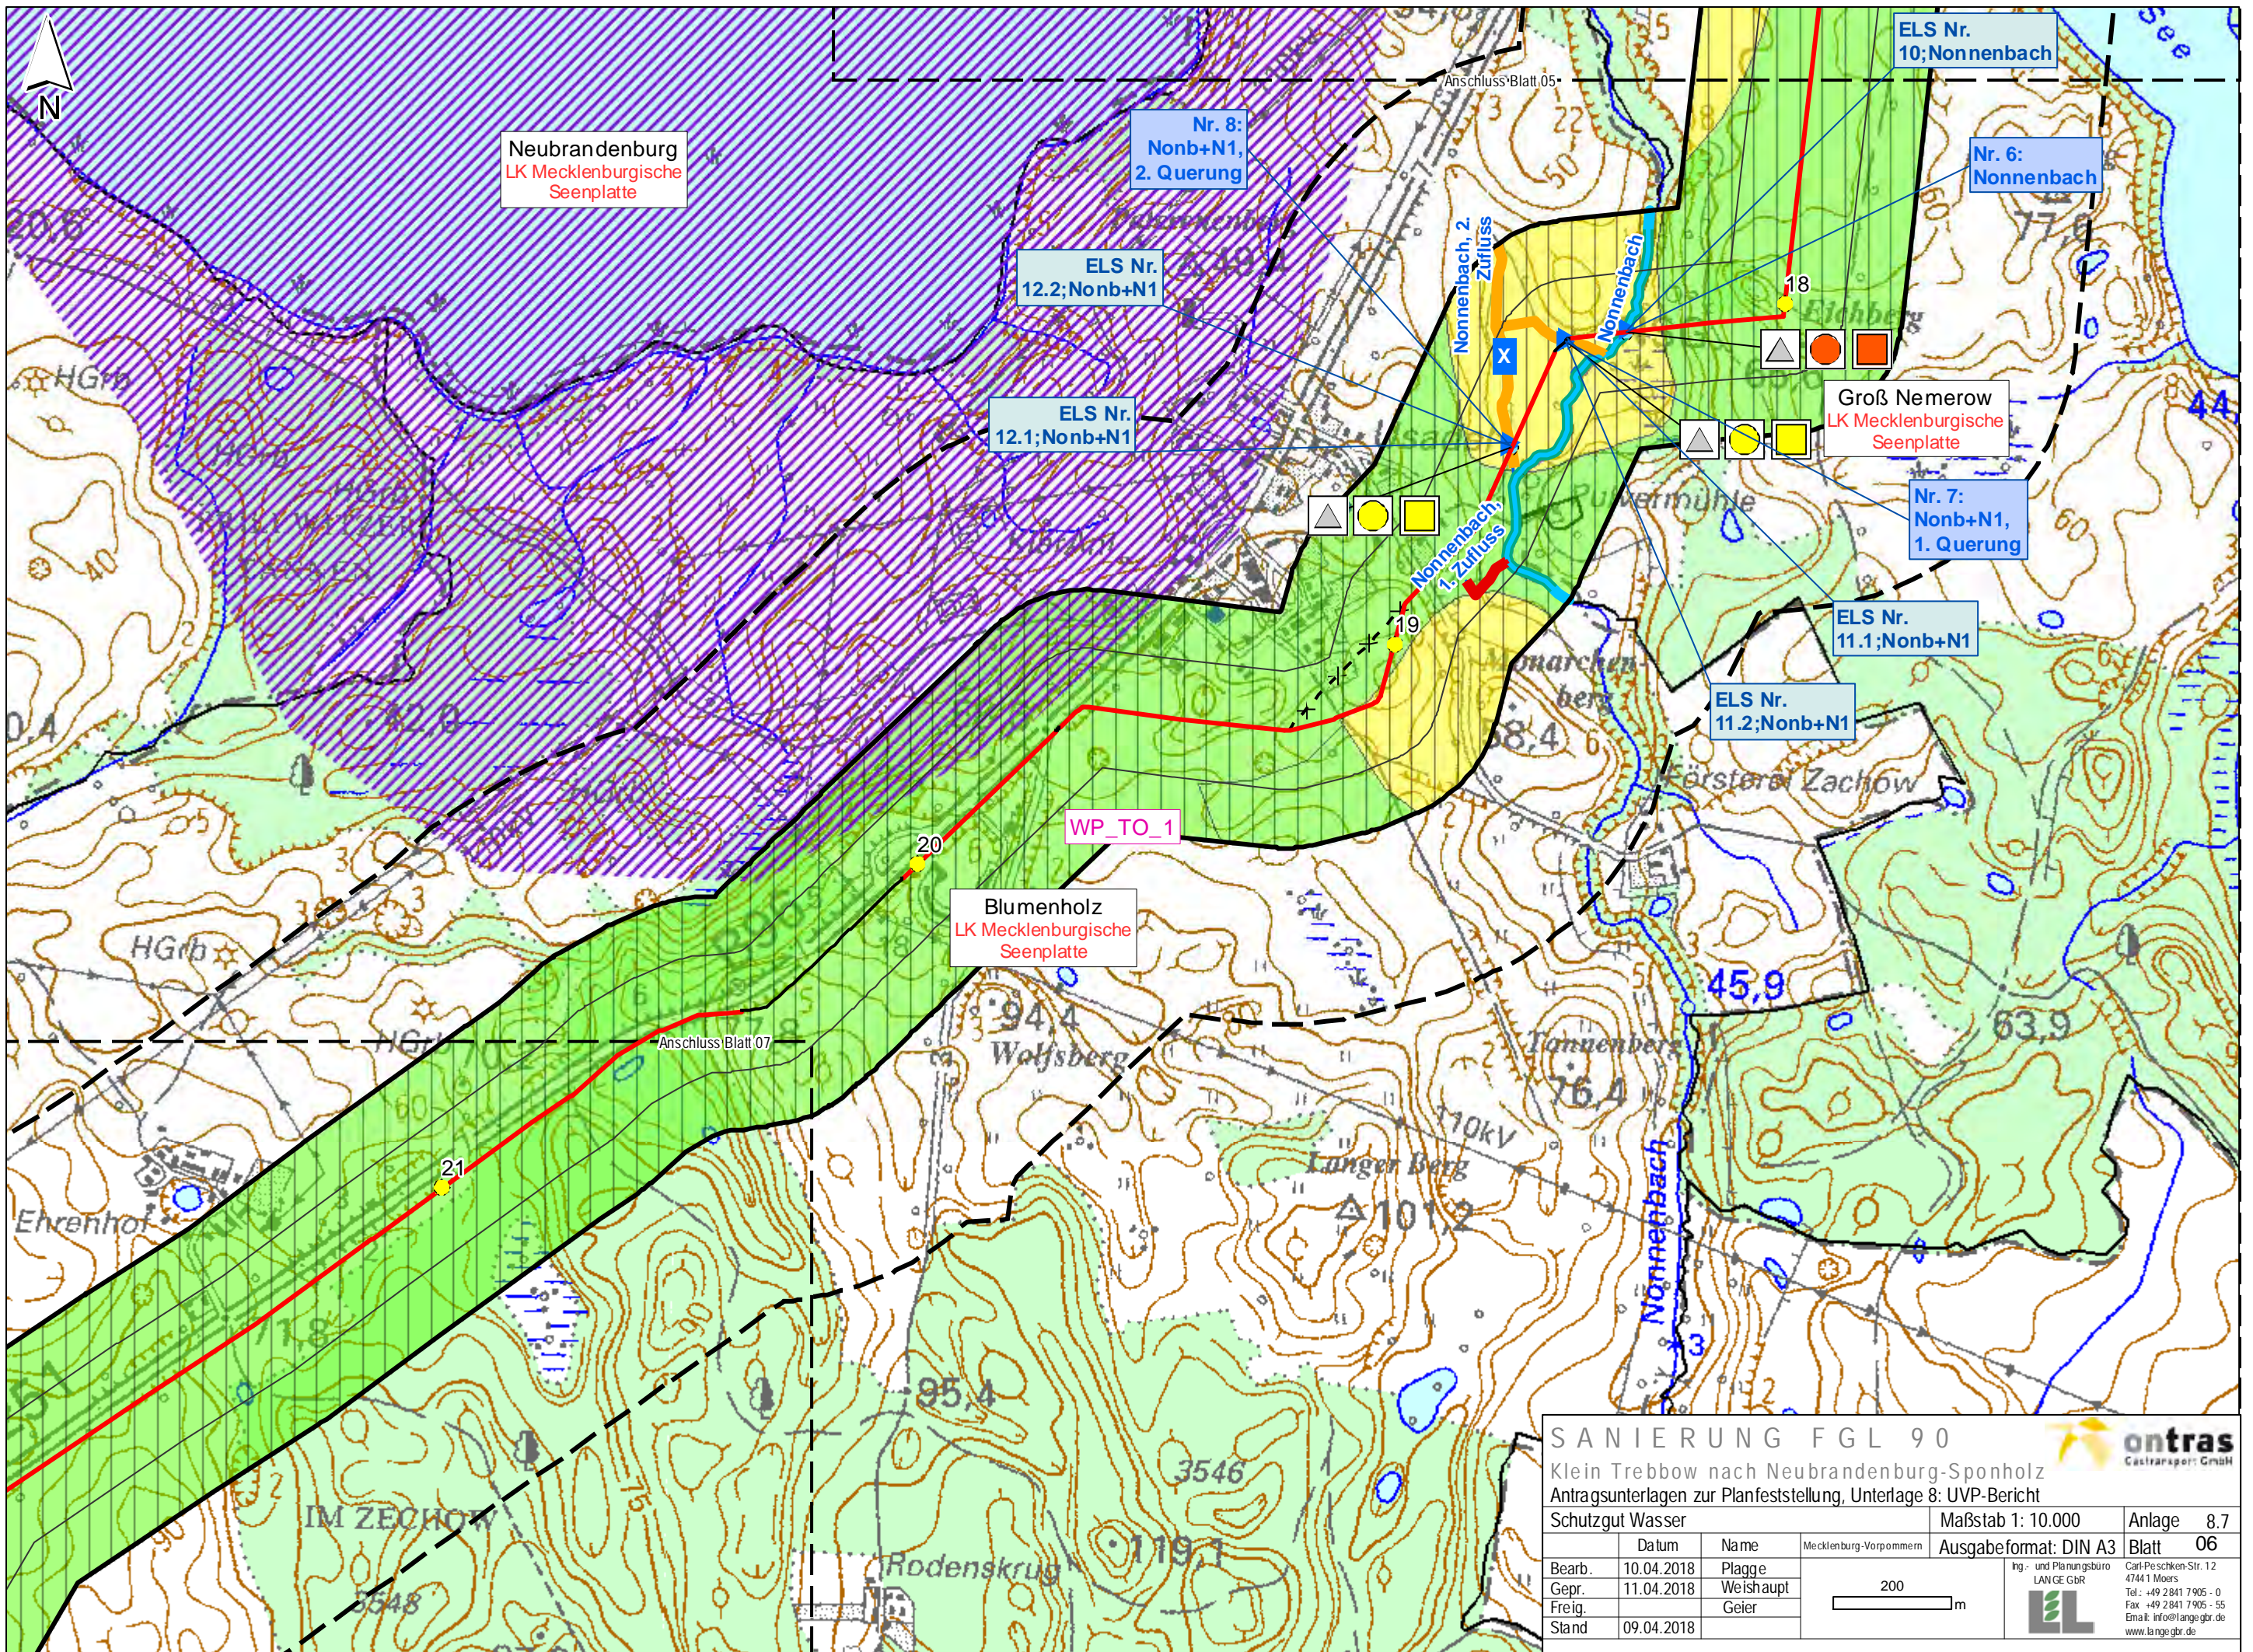

**SANIERUNG FGL 90**  
 Klein Trebbow nach Neubrandenburg-Sponholz  
 Antragsunterlagen zur Planfeststellung, Unterlage 8: UVP-Bericht

Schutzgut Wasser Mecklenburg-Vorpommern Maßstab 1: 10.000 Anlage 8.7  
 Ausgabeformat: DIN A3 Blatt 06


Datum	Name	Mecklenburg-Vorpommern	Maßstab 1: 10.000	Anlage 8.7
Bearb. 10.04.2018	Plagge			
Gepr. 11.04.2018	Weishaupt			
Freig.	Geier			
Stand 09.04.2018				

200 m

ing- und Planungsbüro  
**LANGE GBR**  
 Carl-Peschken-Str. 12  
 47441 Moers  
 Tel.: +49 2841 7905 - 0  
 Fax: +49 2841 7905 - 55  
 Email: info@lange-gbr.de  
 www.lange-gbr.de

**ontras**  
 Casttransport GmbH



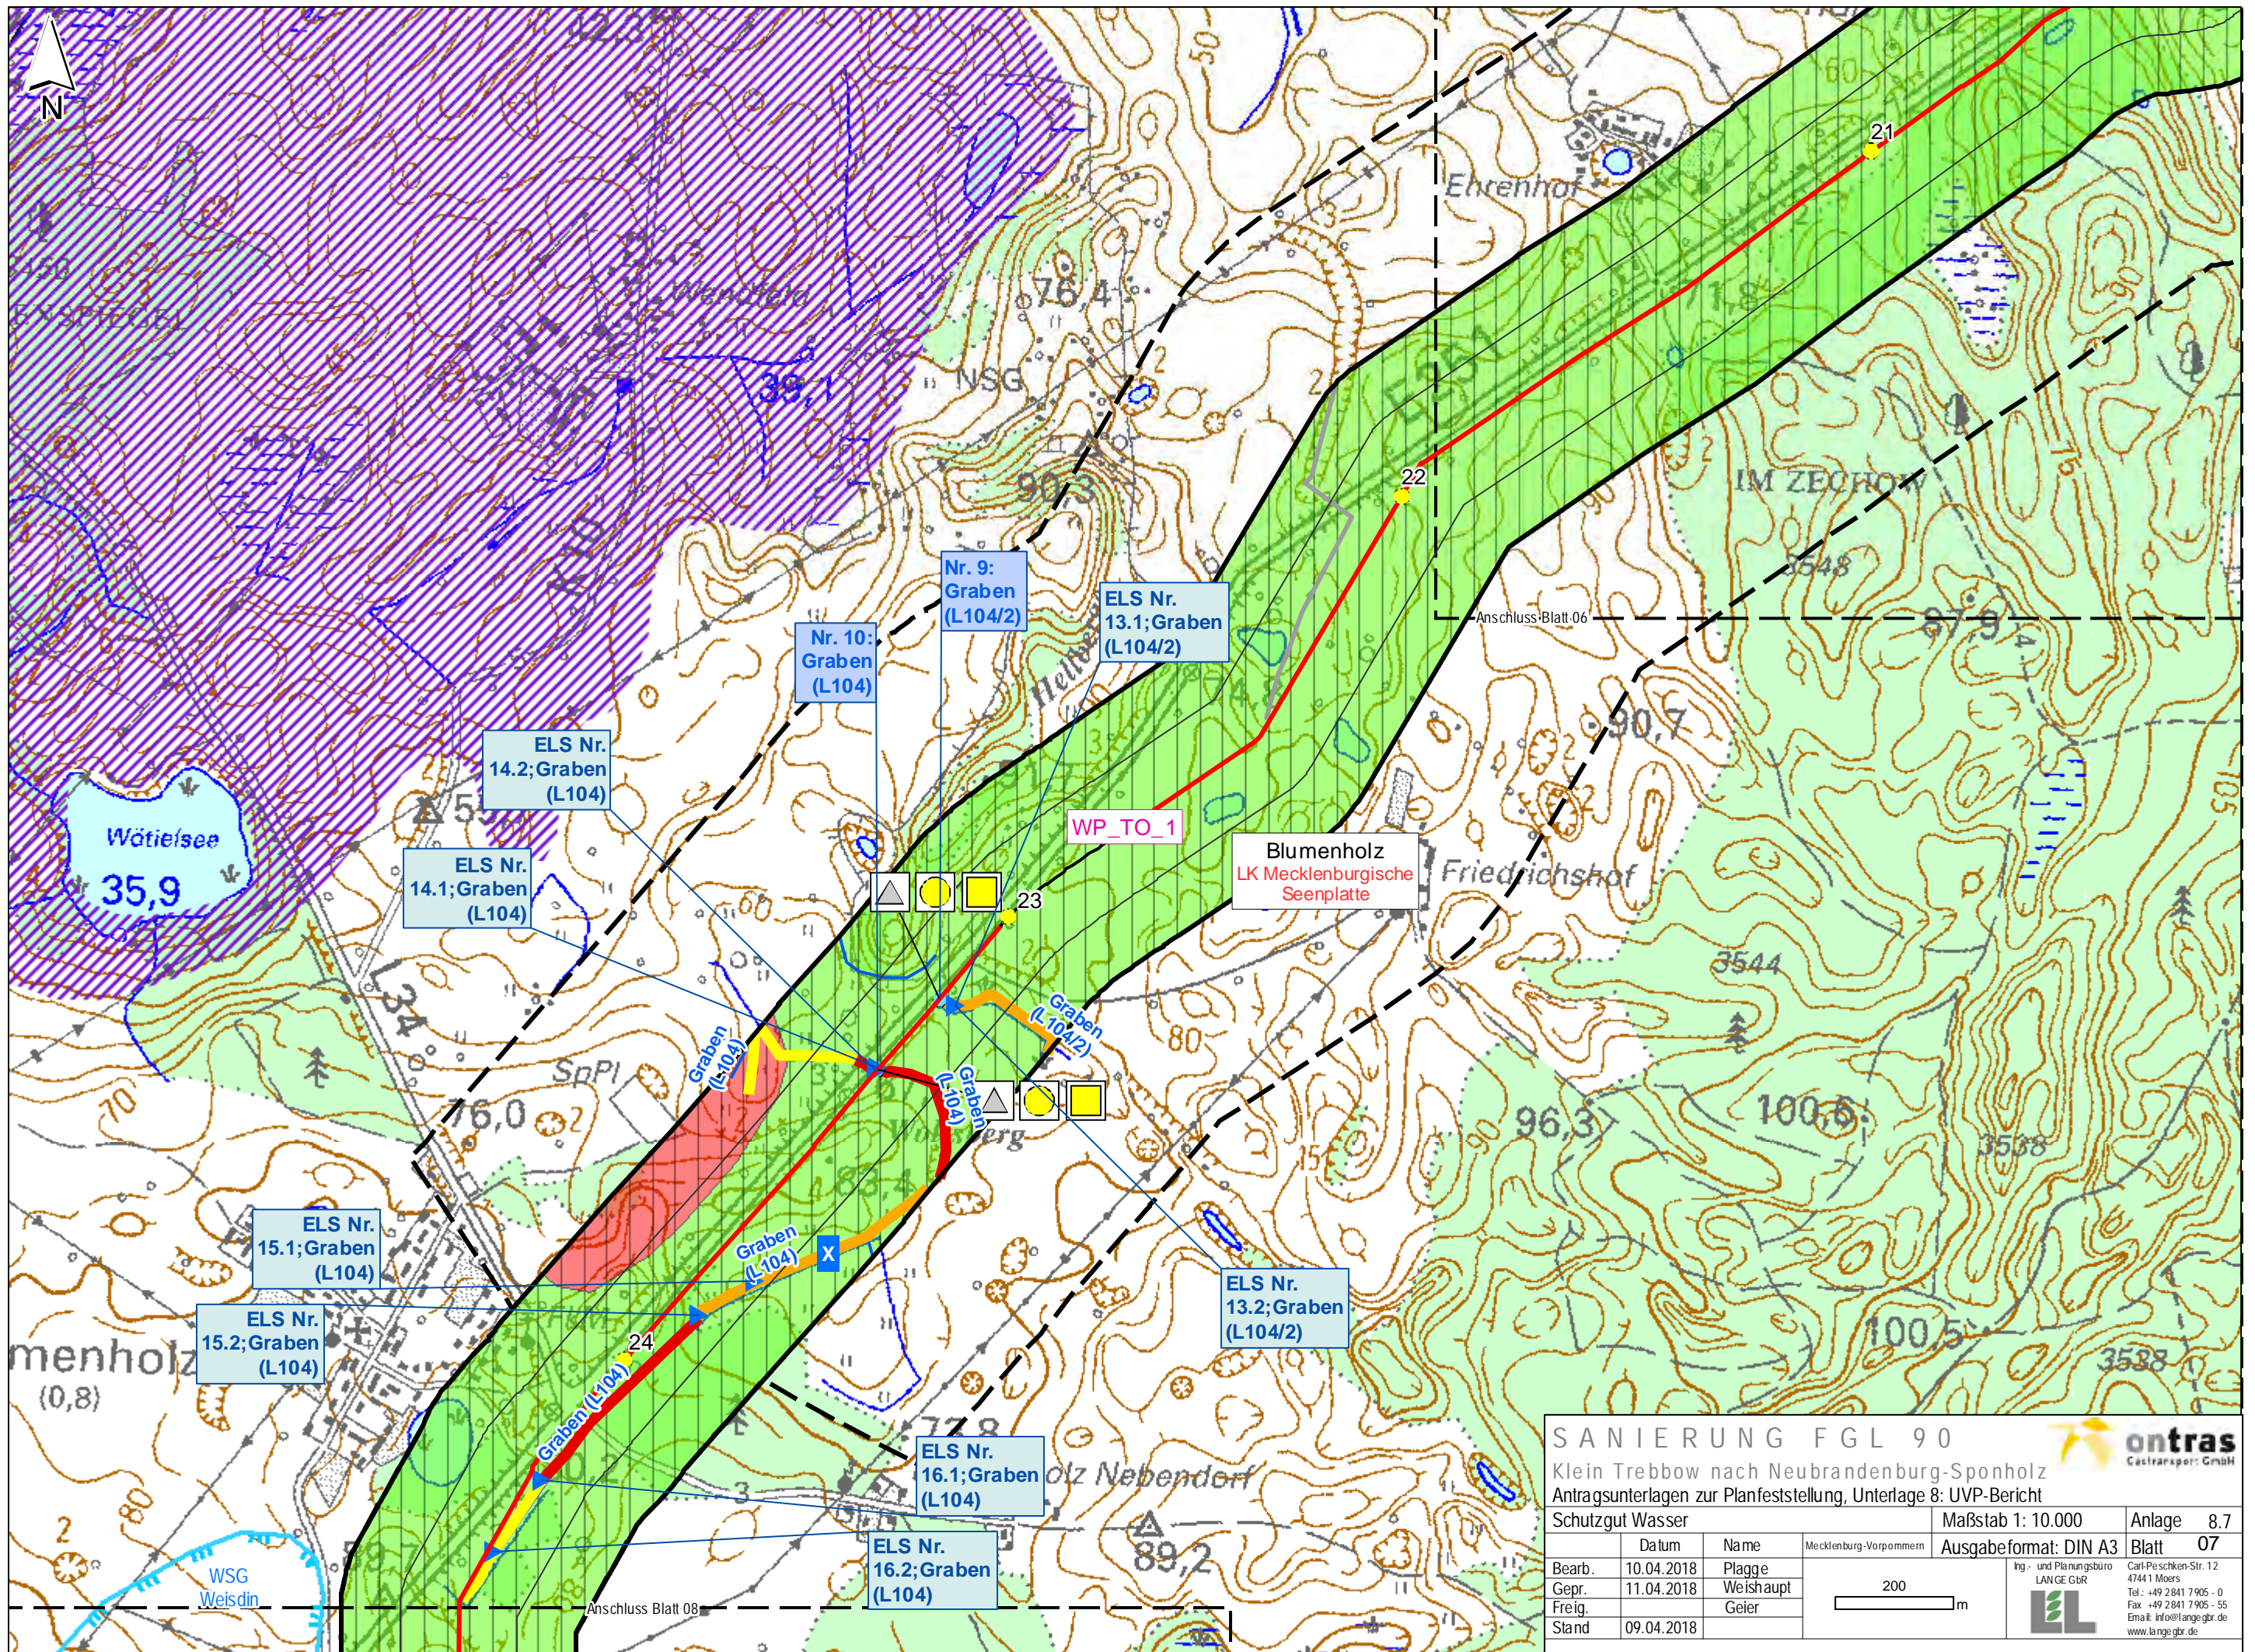


**SANIERUNG FGL 90**  
 Klein Trebbow nach Neubrandenburg-Sponholz  
 Antragsunterlagen zur Planfeststellung, Unterlage 8: UVP-Bericht

Schutzgut Wasser		Mecklenburg-Vorpommern	Maßstab 1: 10.000	Anlage 8.7
Bearb.	10.04.2018	Plagge	Ausgabeformat: DIN A3	Blatt 07
Gepr.	11.04.2018	Weishaupt		
Freig.		Geier		
Stand	09.04.2018			

200 m

ing- und Planungsbüro  
**LANGE GBR**  
 Carl-Peschken-Str. 12  
 47441 Moers  
 Tel.: +49 2841 7905 - 0  
 Fax: +49 2841 7905 - 55  
 Email: info@lange-gbr.de  
 www.lange-gbr.de



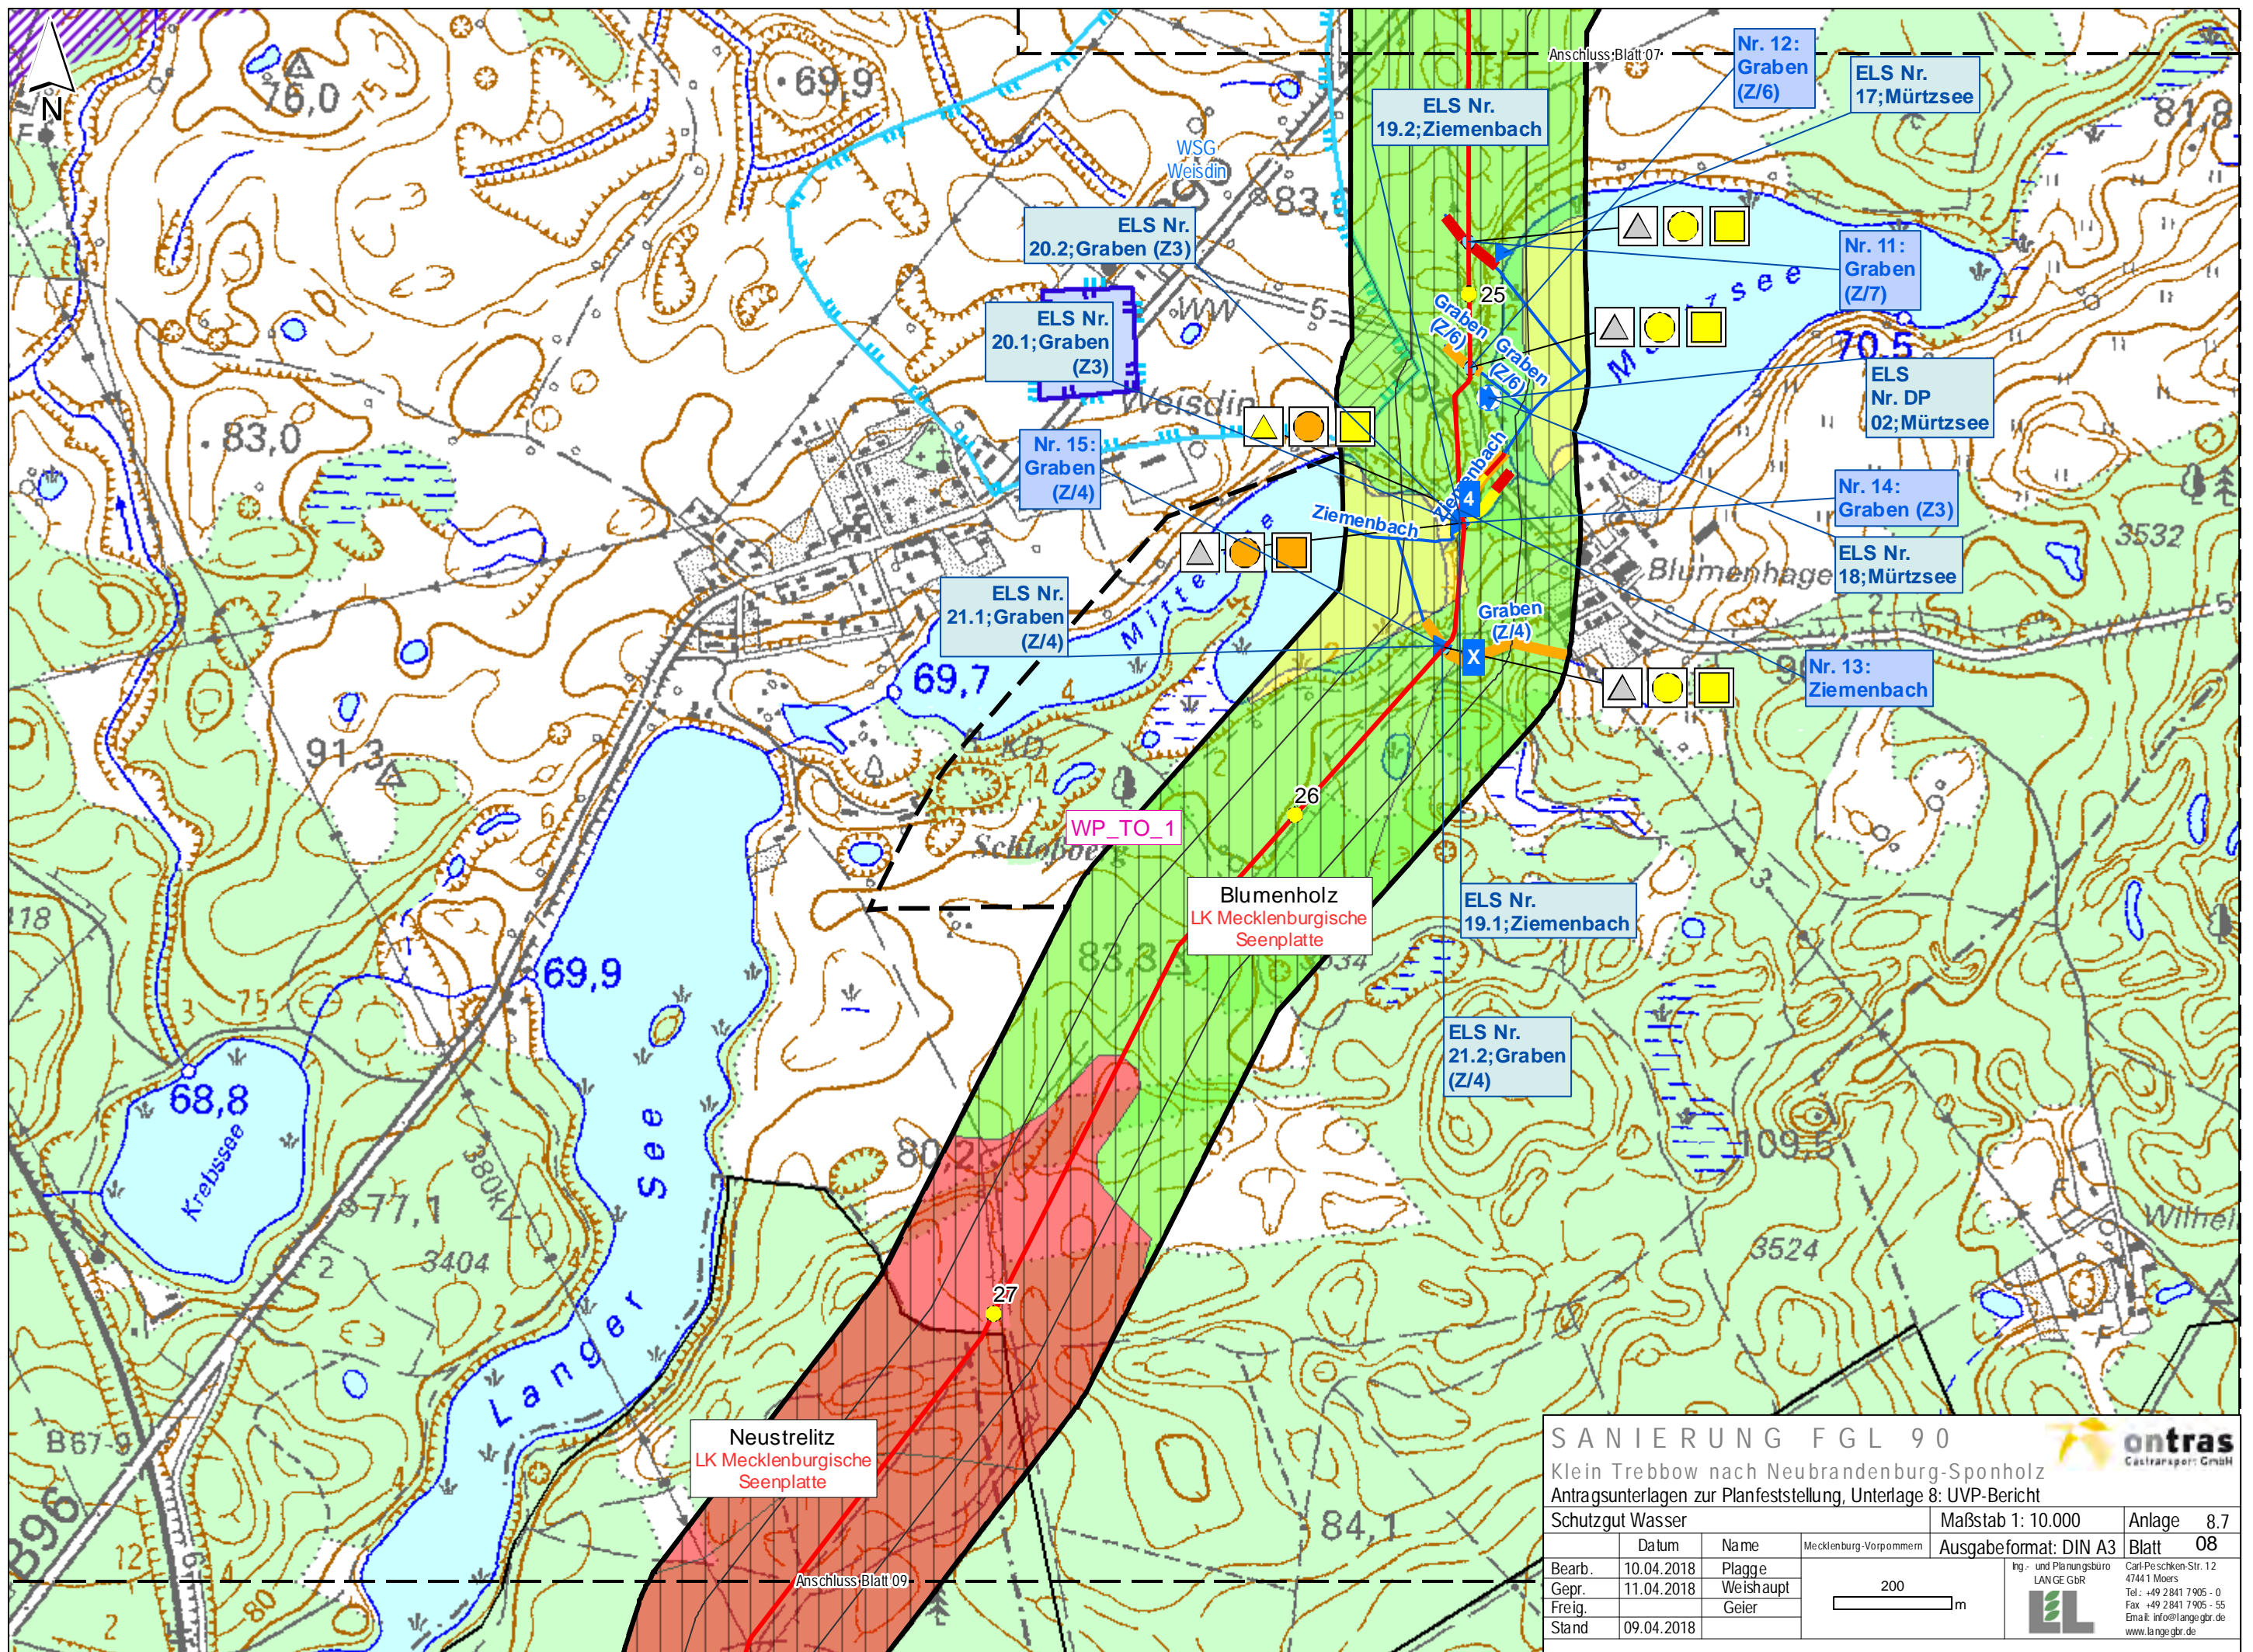

**SANIERUNG FGL 90**  
 Klein Trebbow nach Neubrandenburg-Sponholz  
 Antragsunterlagen zur Planfeststellung, Unterlage 8: UVP-Bericht


Schutzgut Wasser		Mecklenburg-Vorpommern	Maßstab 1: 10.000	Anlage 8.7
Datum		Name	Ausgabeformat: DIN A3	Blatt 08
Bearb.	10.04.2018	Plagge		
Gepr.	11.04.2018	Weishaupt		
Freig.		Geier		
Stand	09.04.2018			

200 m



**ontras**  
 Castranport GmbH

ing- und Planungsbüro  
**LANGE GBR**  
 Carl-Peschken-Str. 12  
 47441 Moers  
 Tel.: +49 2841 7905 - 0  
 Fax: +49 2841 7905 - 55  
 Email: info@lange.gbr.de  
 www.lange.gbr.de




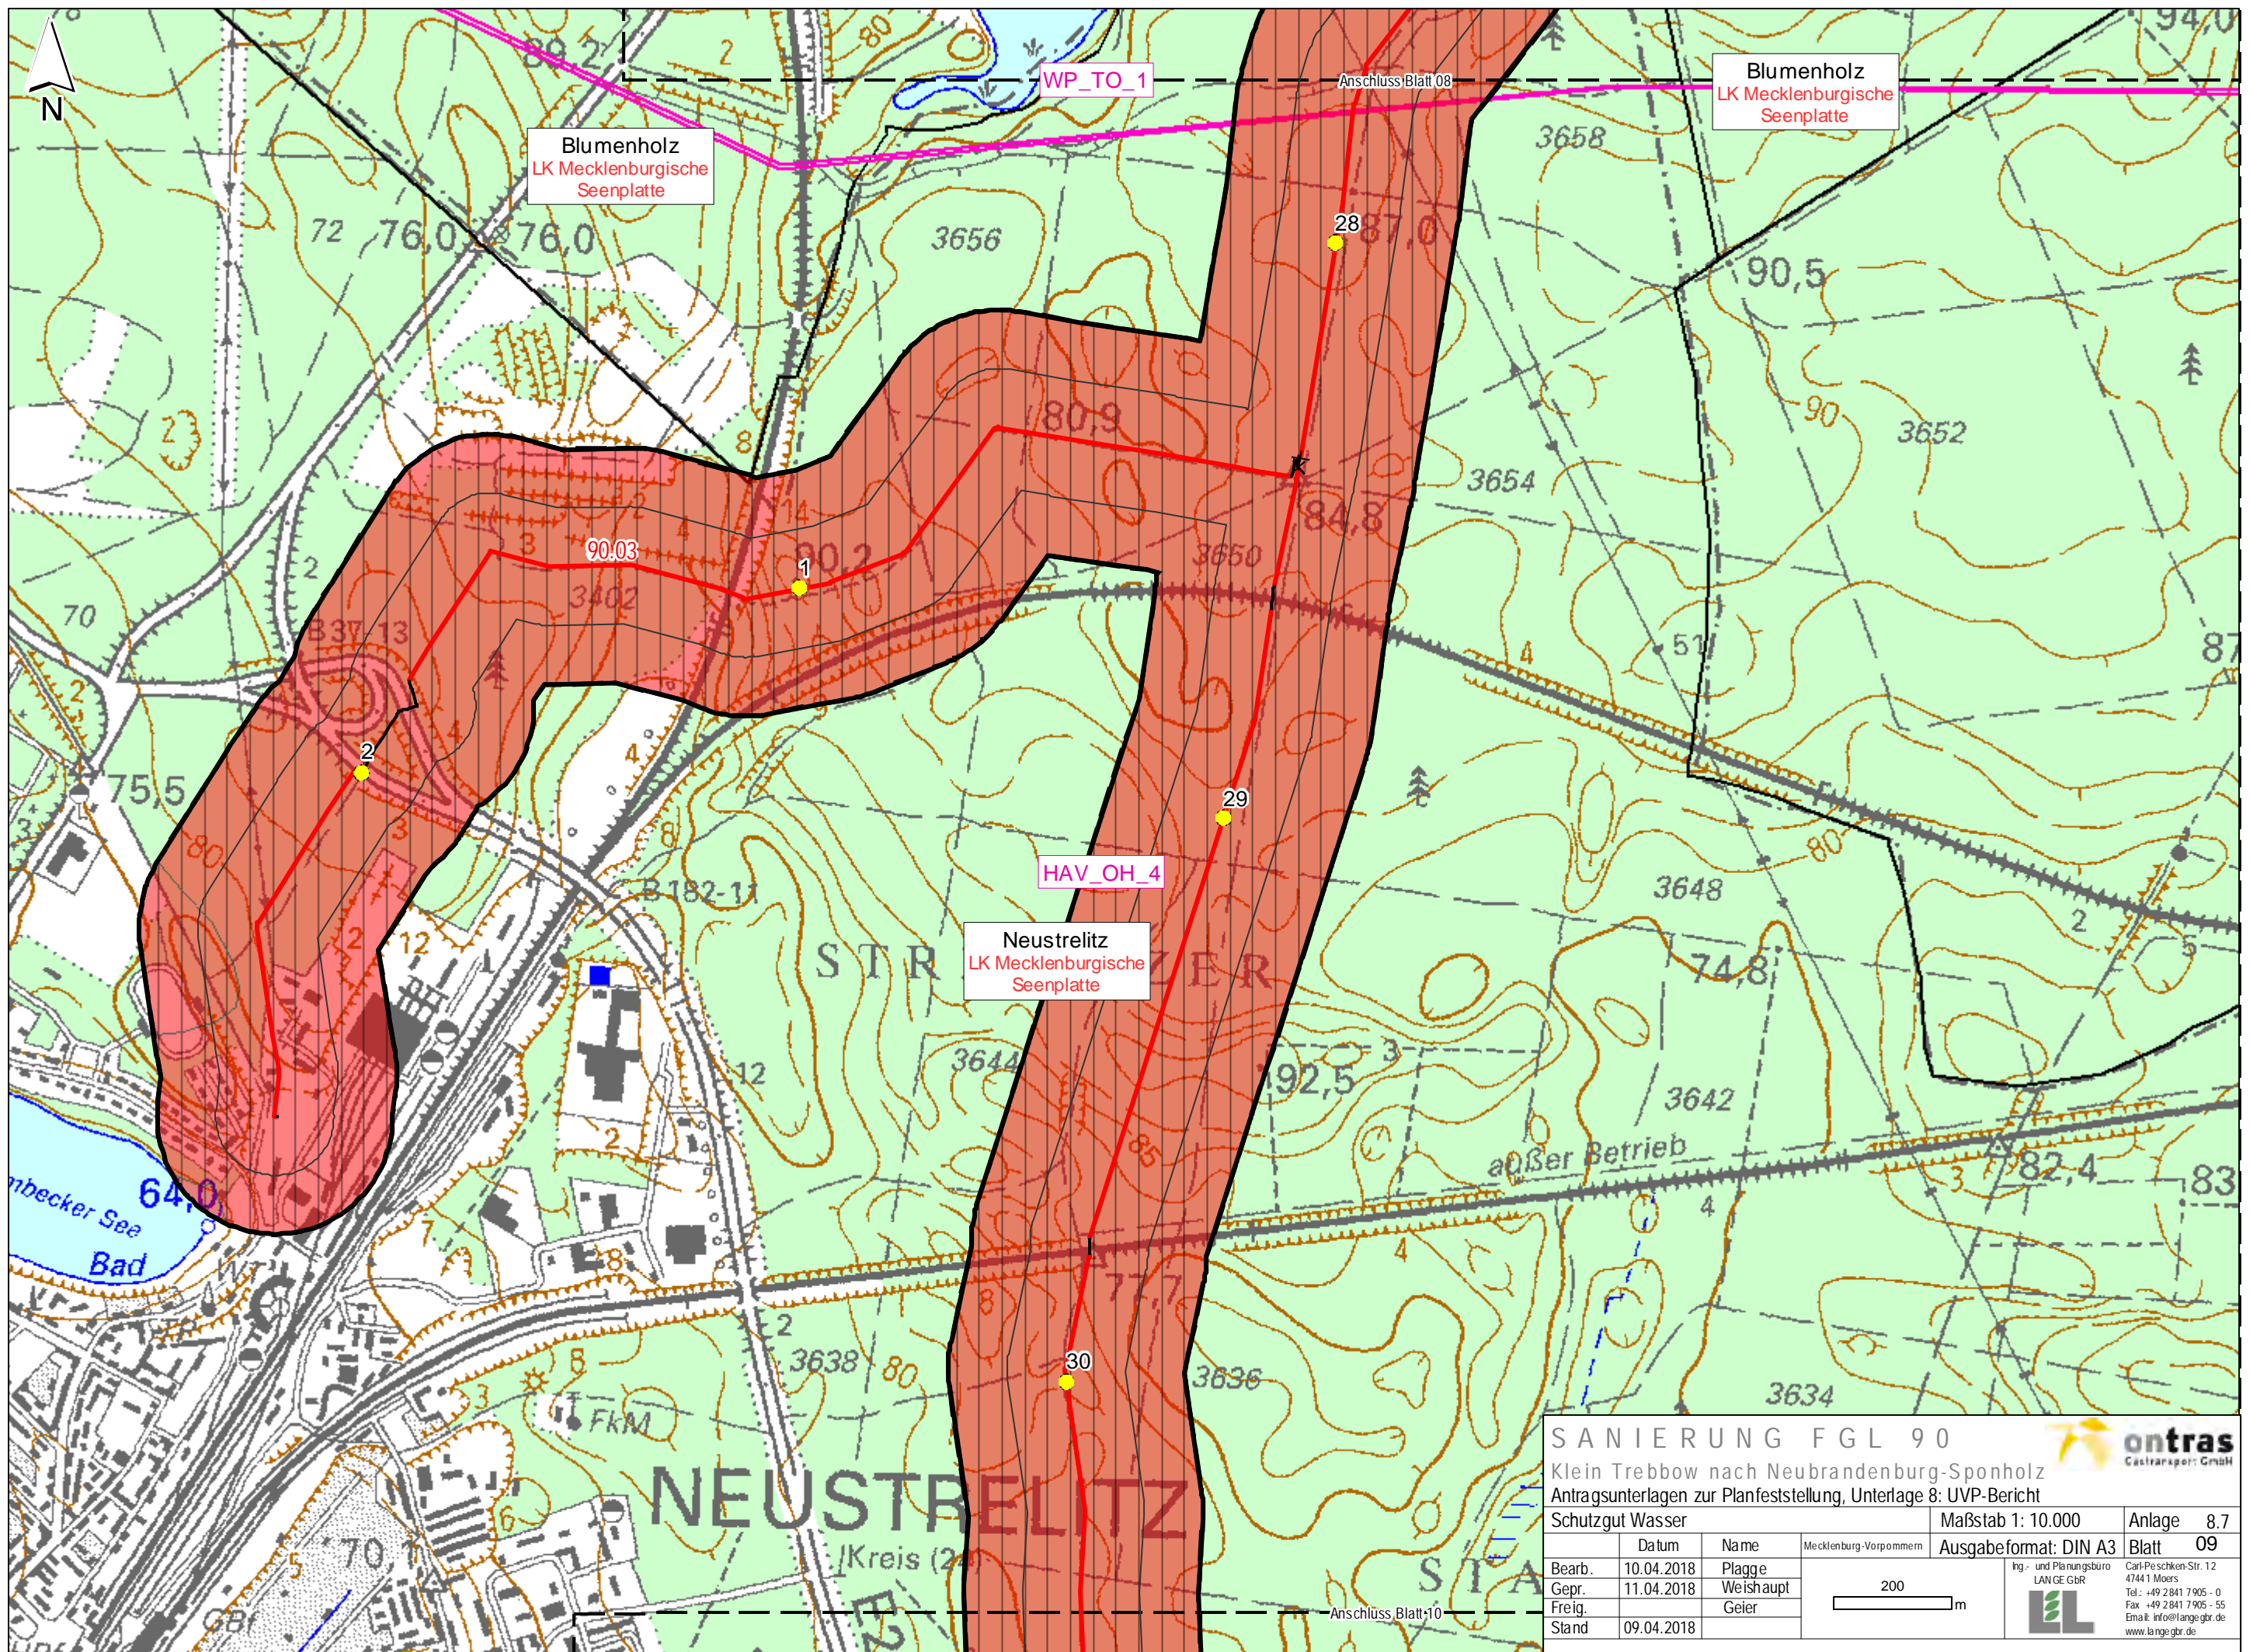

**SANIERUNG FGL 90**  
 Klein Trebbow nach Neubrandenburg-Sponholz  
 Antragsunterlagen zur Planfeststellung, Unterlage 8: UVP-Bericht

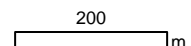Schutzgut Wasser		Mecklenburg-Vorpommern	Maßstab 1: 10.000	Anlage 8.7
Datum		Name	Ausgabeformat: DIN A3	Blatt 09
Bearb.	10.04.2018	Plagge		 Carl-Peschken-Str. 12 47441 Moers Tel.: +49 2841 7905 - 0 Fax: +49 2841 7905 - 55 Email: info@lange-gbr.de www.lange-gbr.de
Gepr.	11.04.2018	Weishaupt		
Freig.		Geier		
Stand	09.04.2018			



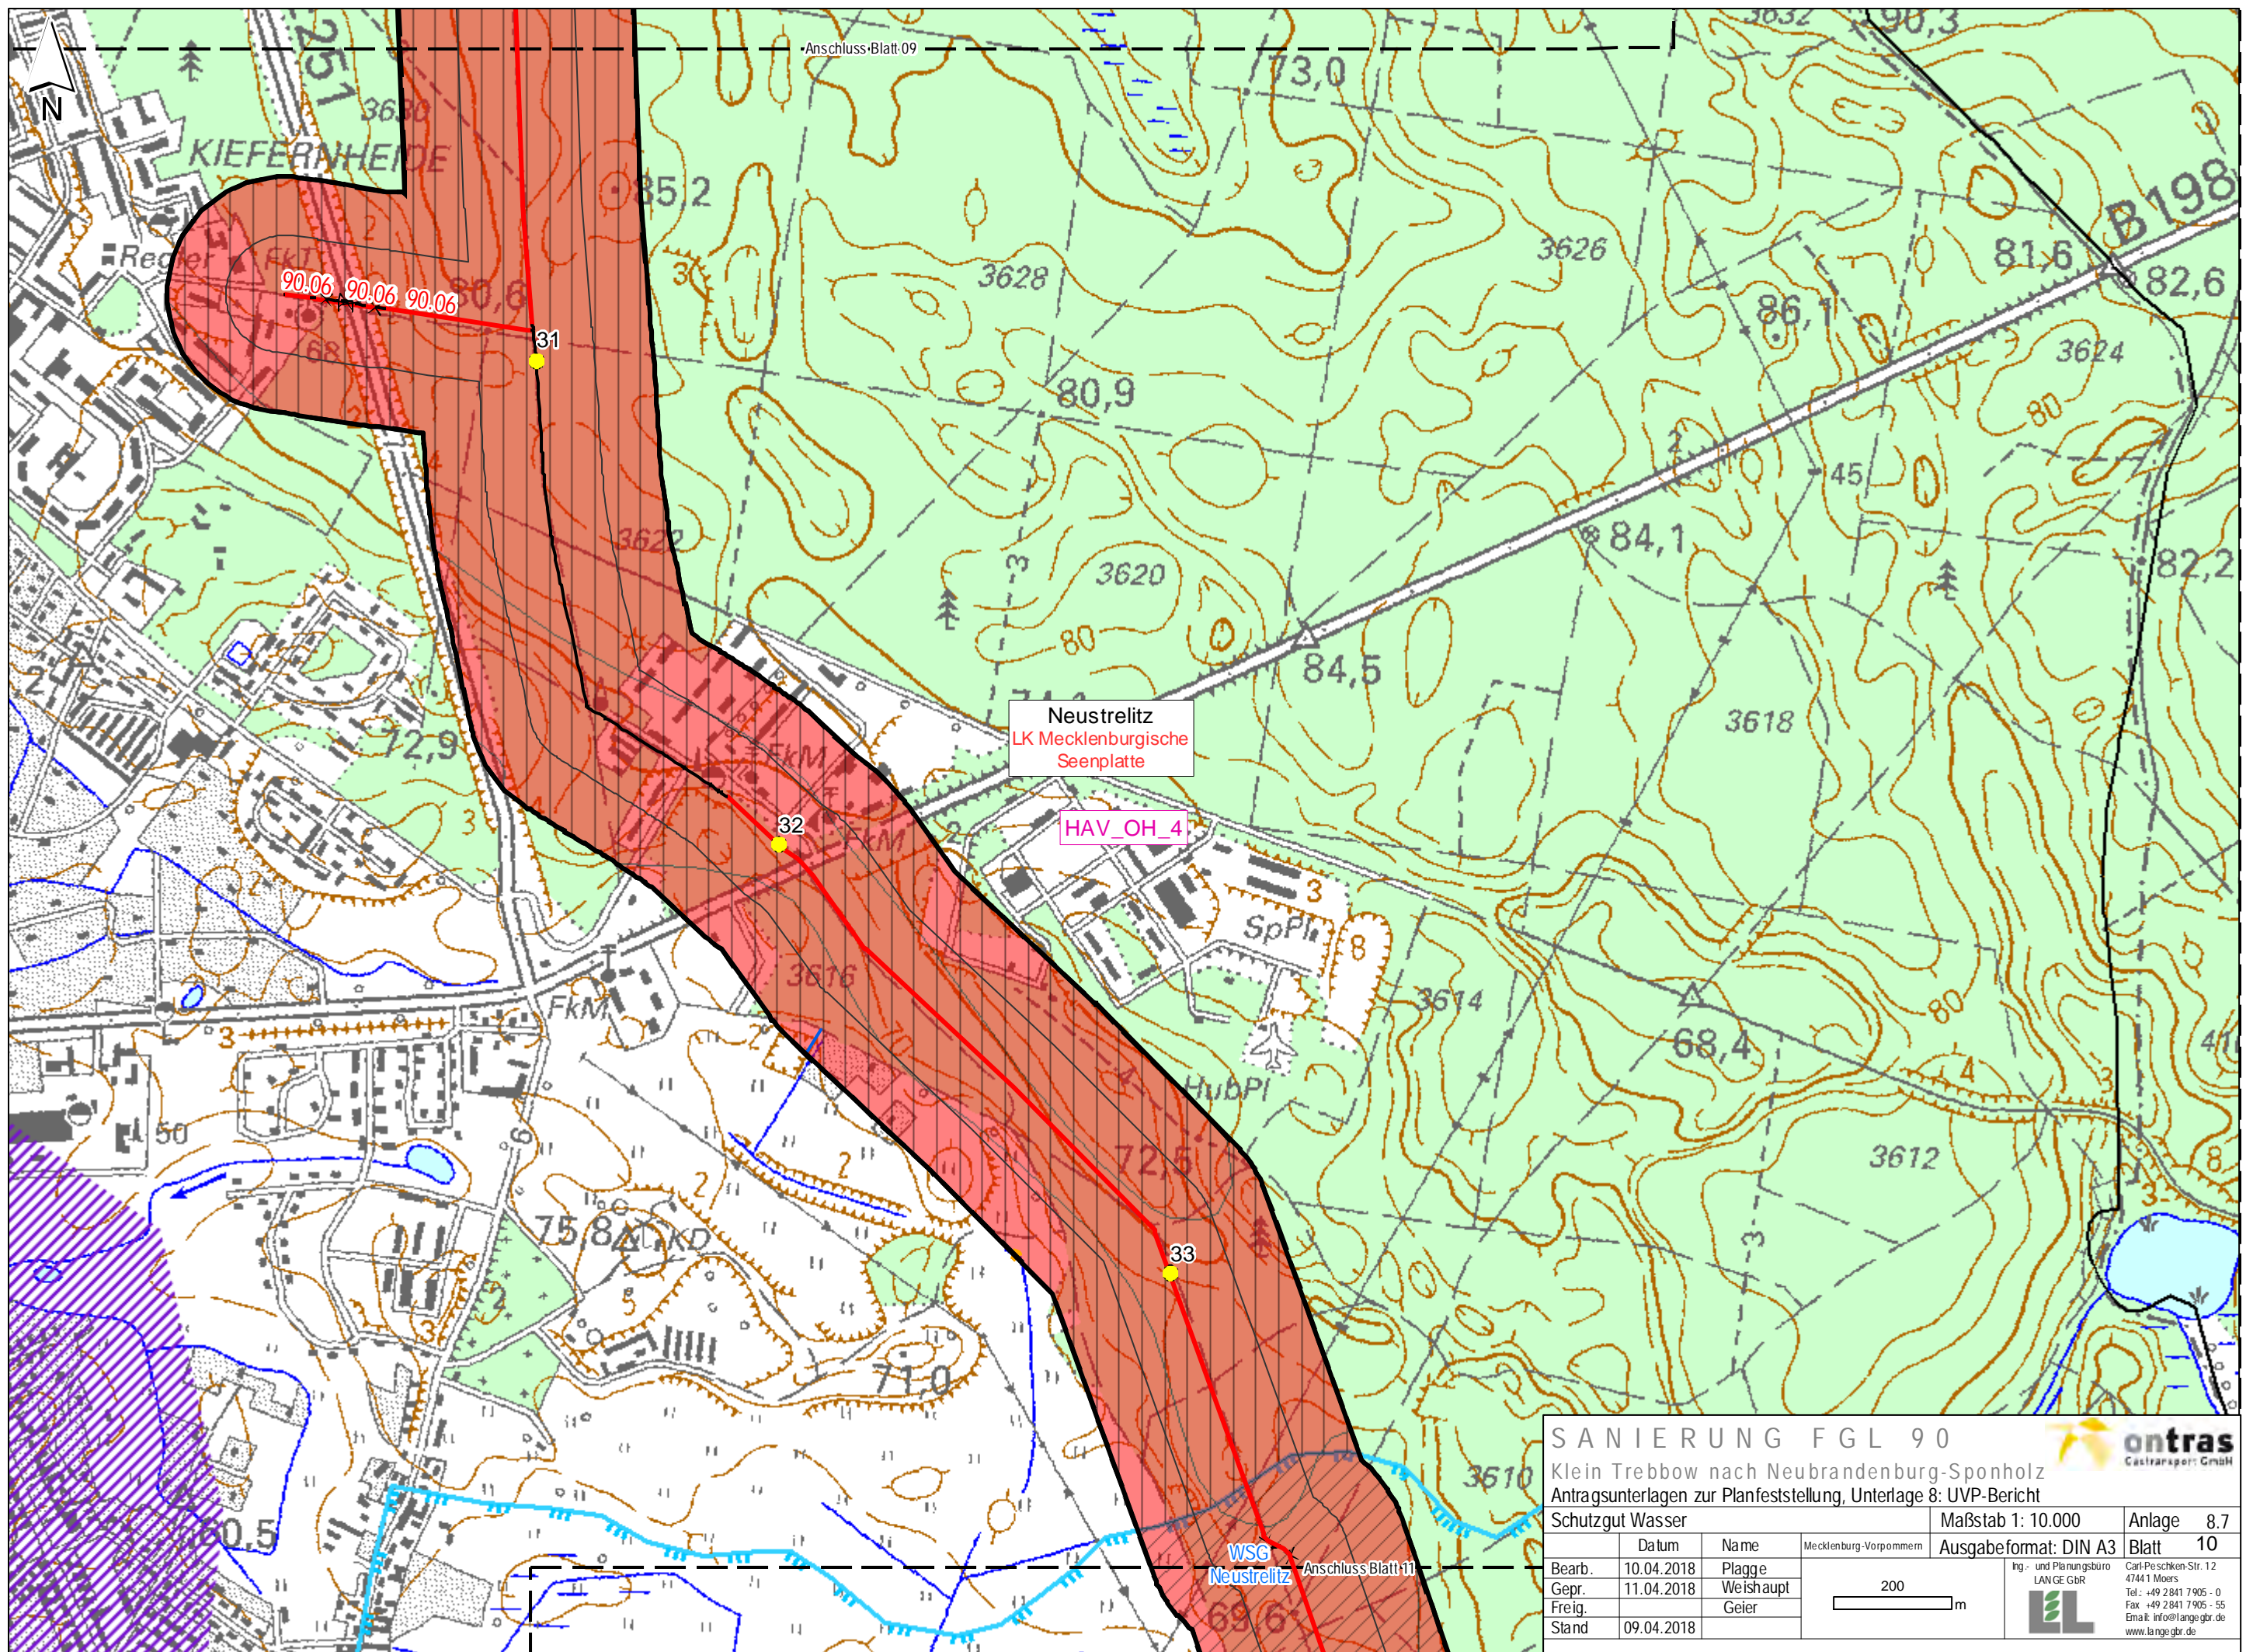

**SANIERUNG FGL 90**  
 Klein Trebbow nach Neubrandenburg-Sponholz  
 Antragsunterlagen zur Planfeststellung, Unterlage 8: UVP-Bericht


**ontras**  
 Gastransport GmbH

Schutzgut Wasser	Maßstab 1: 10.000	Anlage 8.7
Datum	Name	Mecklenburg-Vorpommern
Bearb. 10.04.2018	Plagge	Ausgabeformat: DIN A3
Gepr. 11.04.2018	Weishaupt	Blatt 10
Freig.	Geier	
Stand 09.04.2018		

200 m

ing- und Planungsbüro  
**LANGE GBR**  
 Carl-Peschken-Str. 12  
 47441 Moers  
 Tel.: +49 2841 7905 - 0  
 Fax: +49 2841 7905 - 55  
 Email: info@lange.gbr.de  
 www.lange.gbr.de



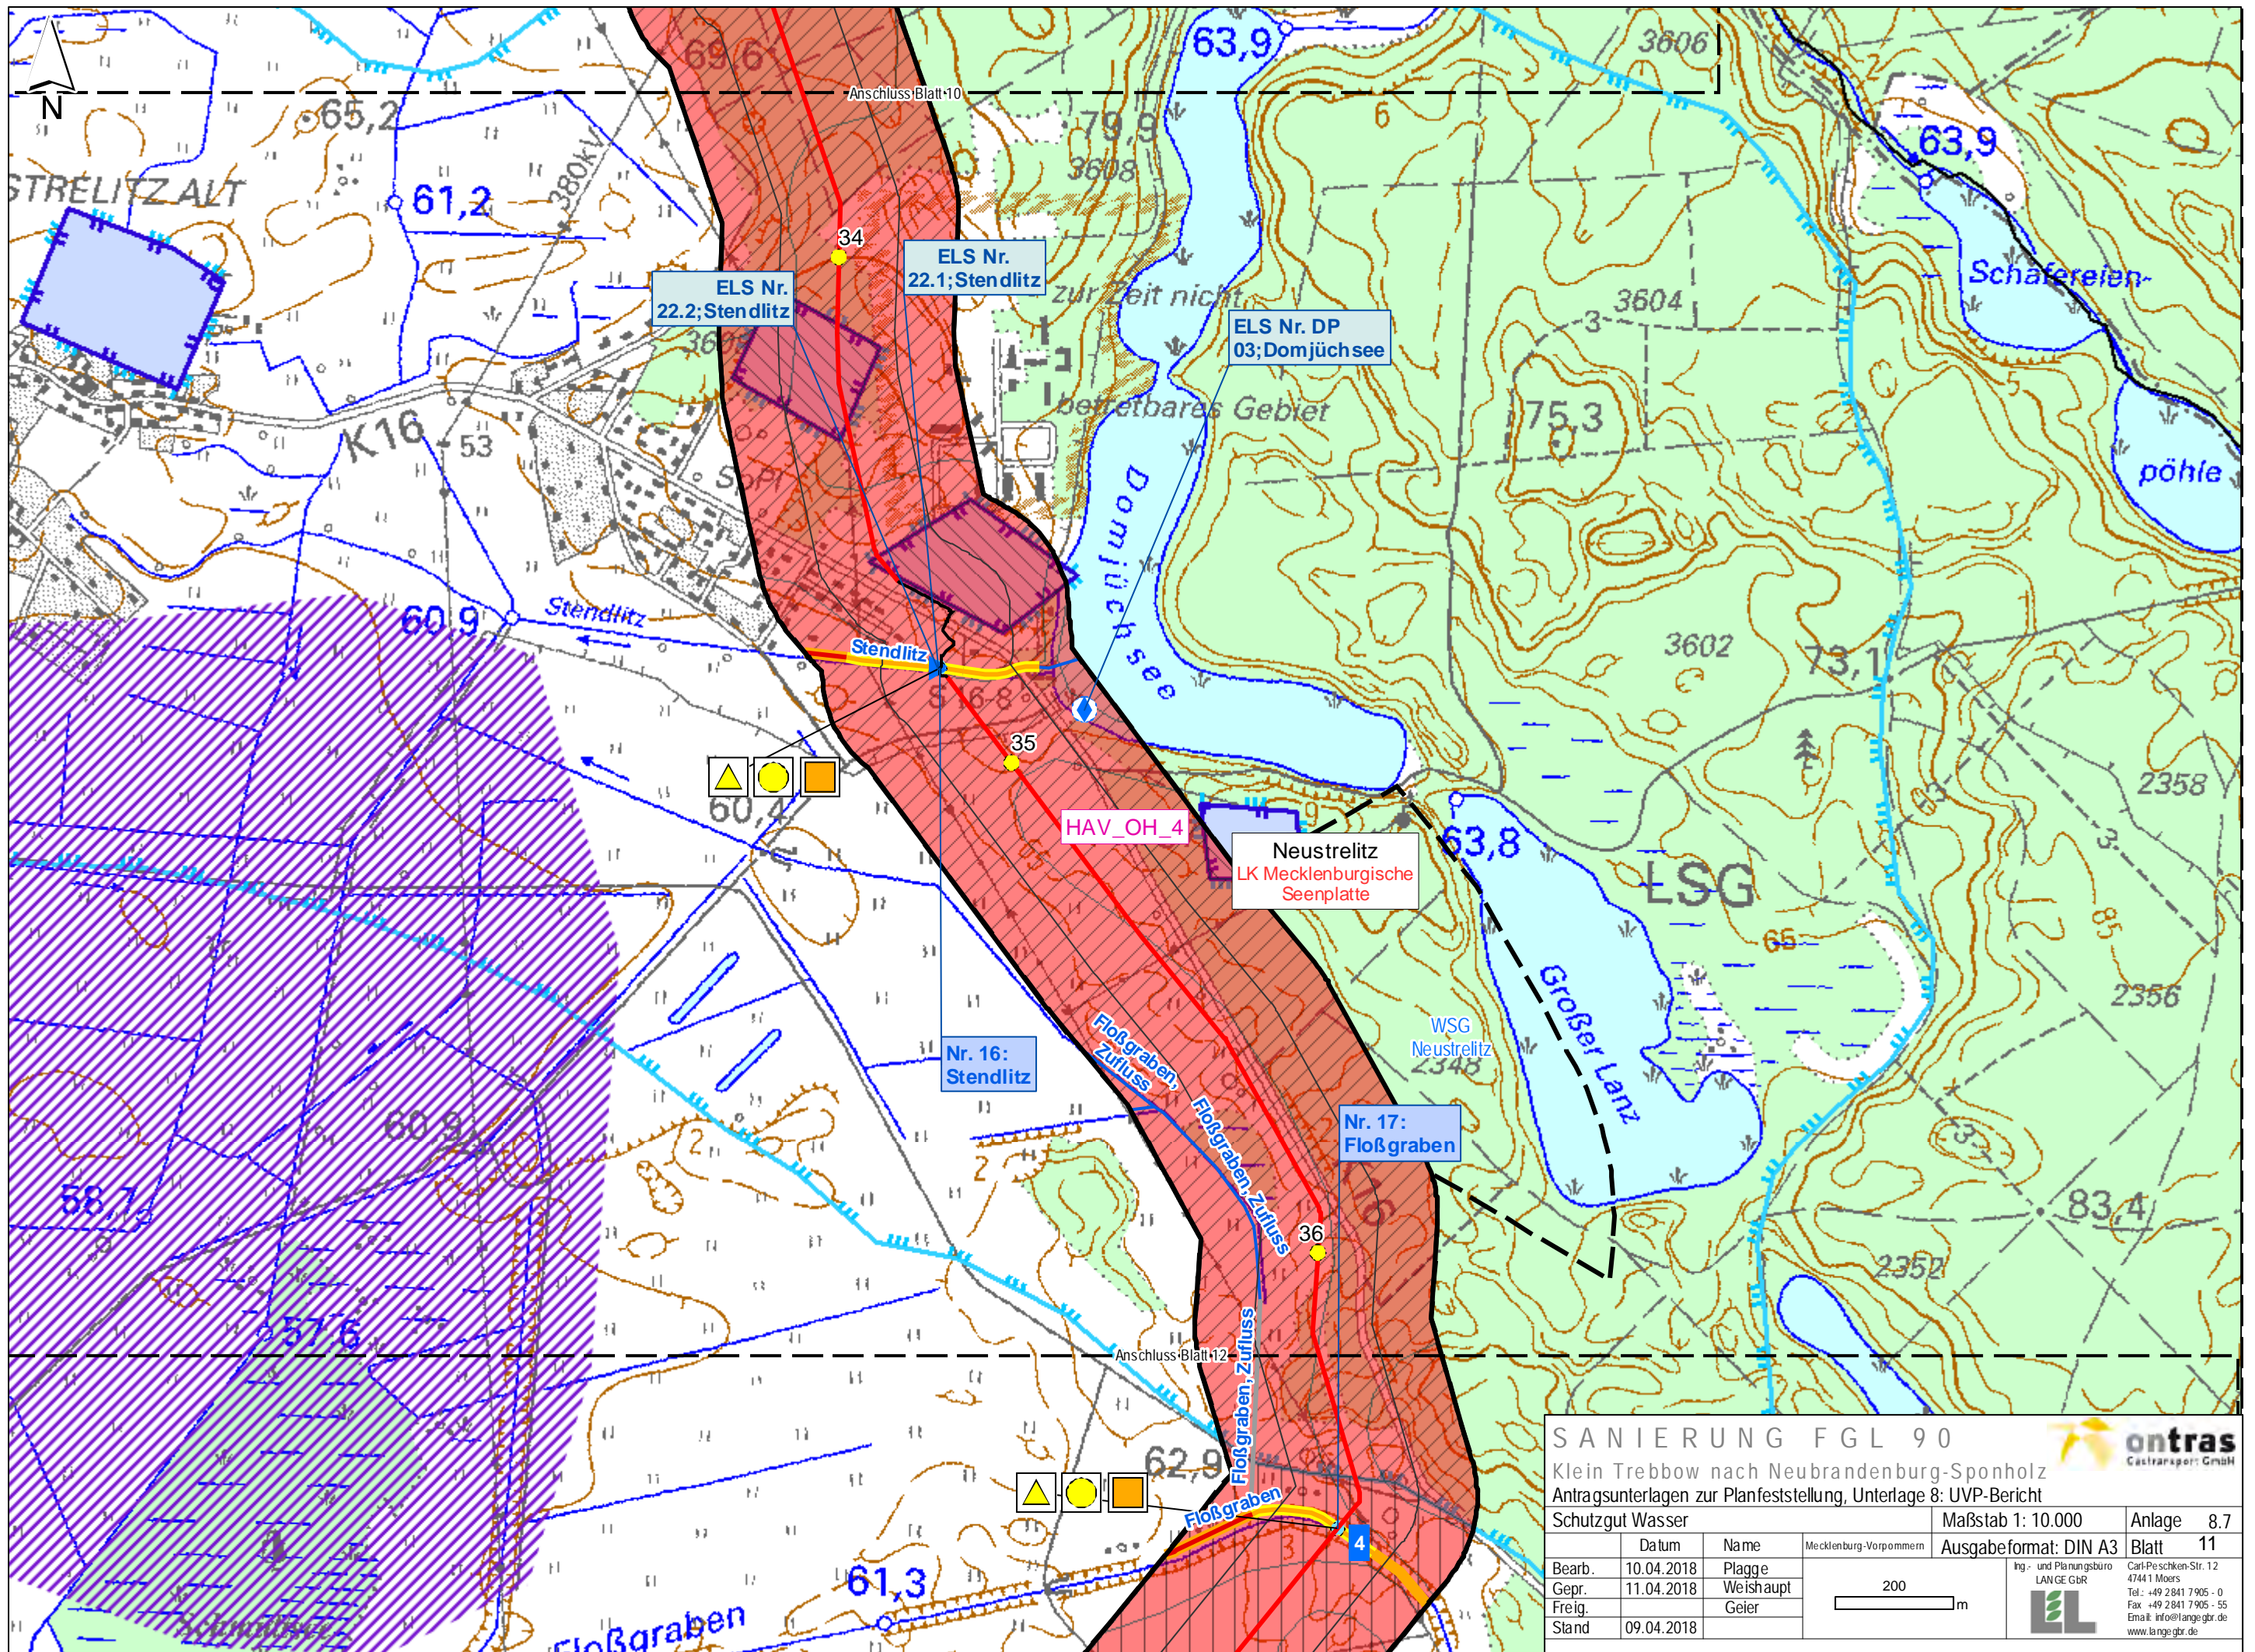

**SANIERUNG FGL 90**  
 Klein Trebbow nach Neubrandenburg-Sponholz  
 Antragsunterlagen zur Planfeststellung, Unterlage 8: UVP-Bericht

ontras  
 Gestransport GmbH

Schutzgut Wasser		Mecklenburg-Vorpommern	Maßstab 1: 10.000	Anlage 8.7
Bearb.	10.04.2018	Plagge	Ausgabeformat: DIN A3	Blatt 11
Gepr.	11.04.2018	Weishaupt		
Freig.		Geier		
Stand	09.04.2018			

200 m

ing- und Planungsbüro  
 LANGE GBR  
 Carl-Peschken-Str. 12  
 47411 Moers  
 Tel.: +49 2841 7905 - 0  
 Fax: +49 2841 7905 - 55  
 Email: info@lange-gbr.de  
 www.lange-gbr.de







