


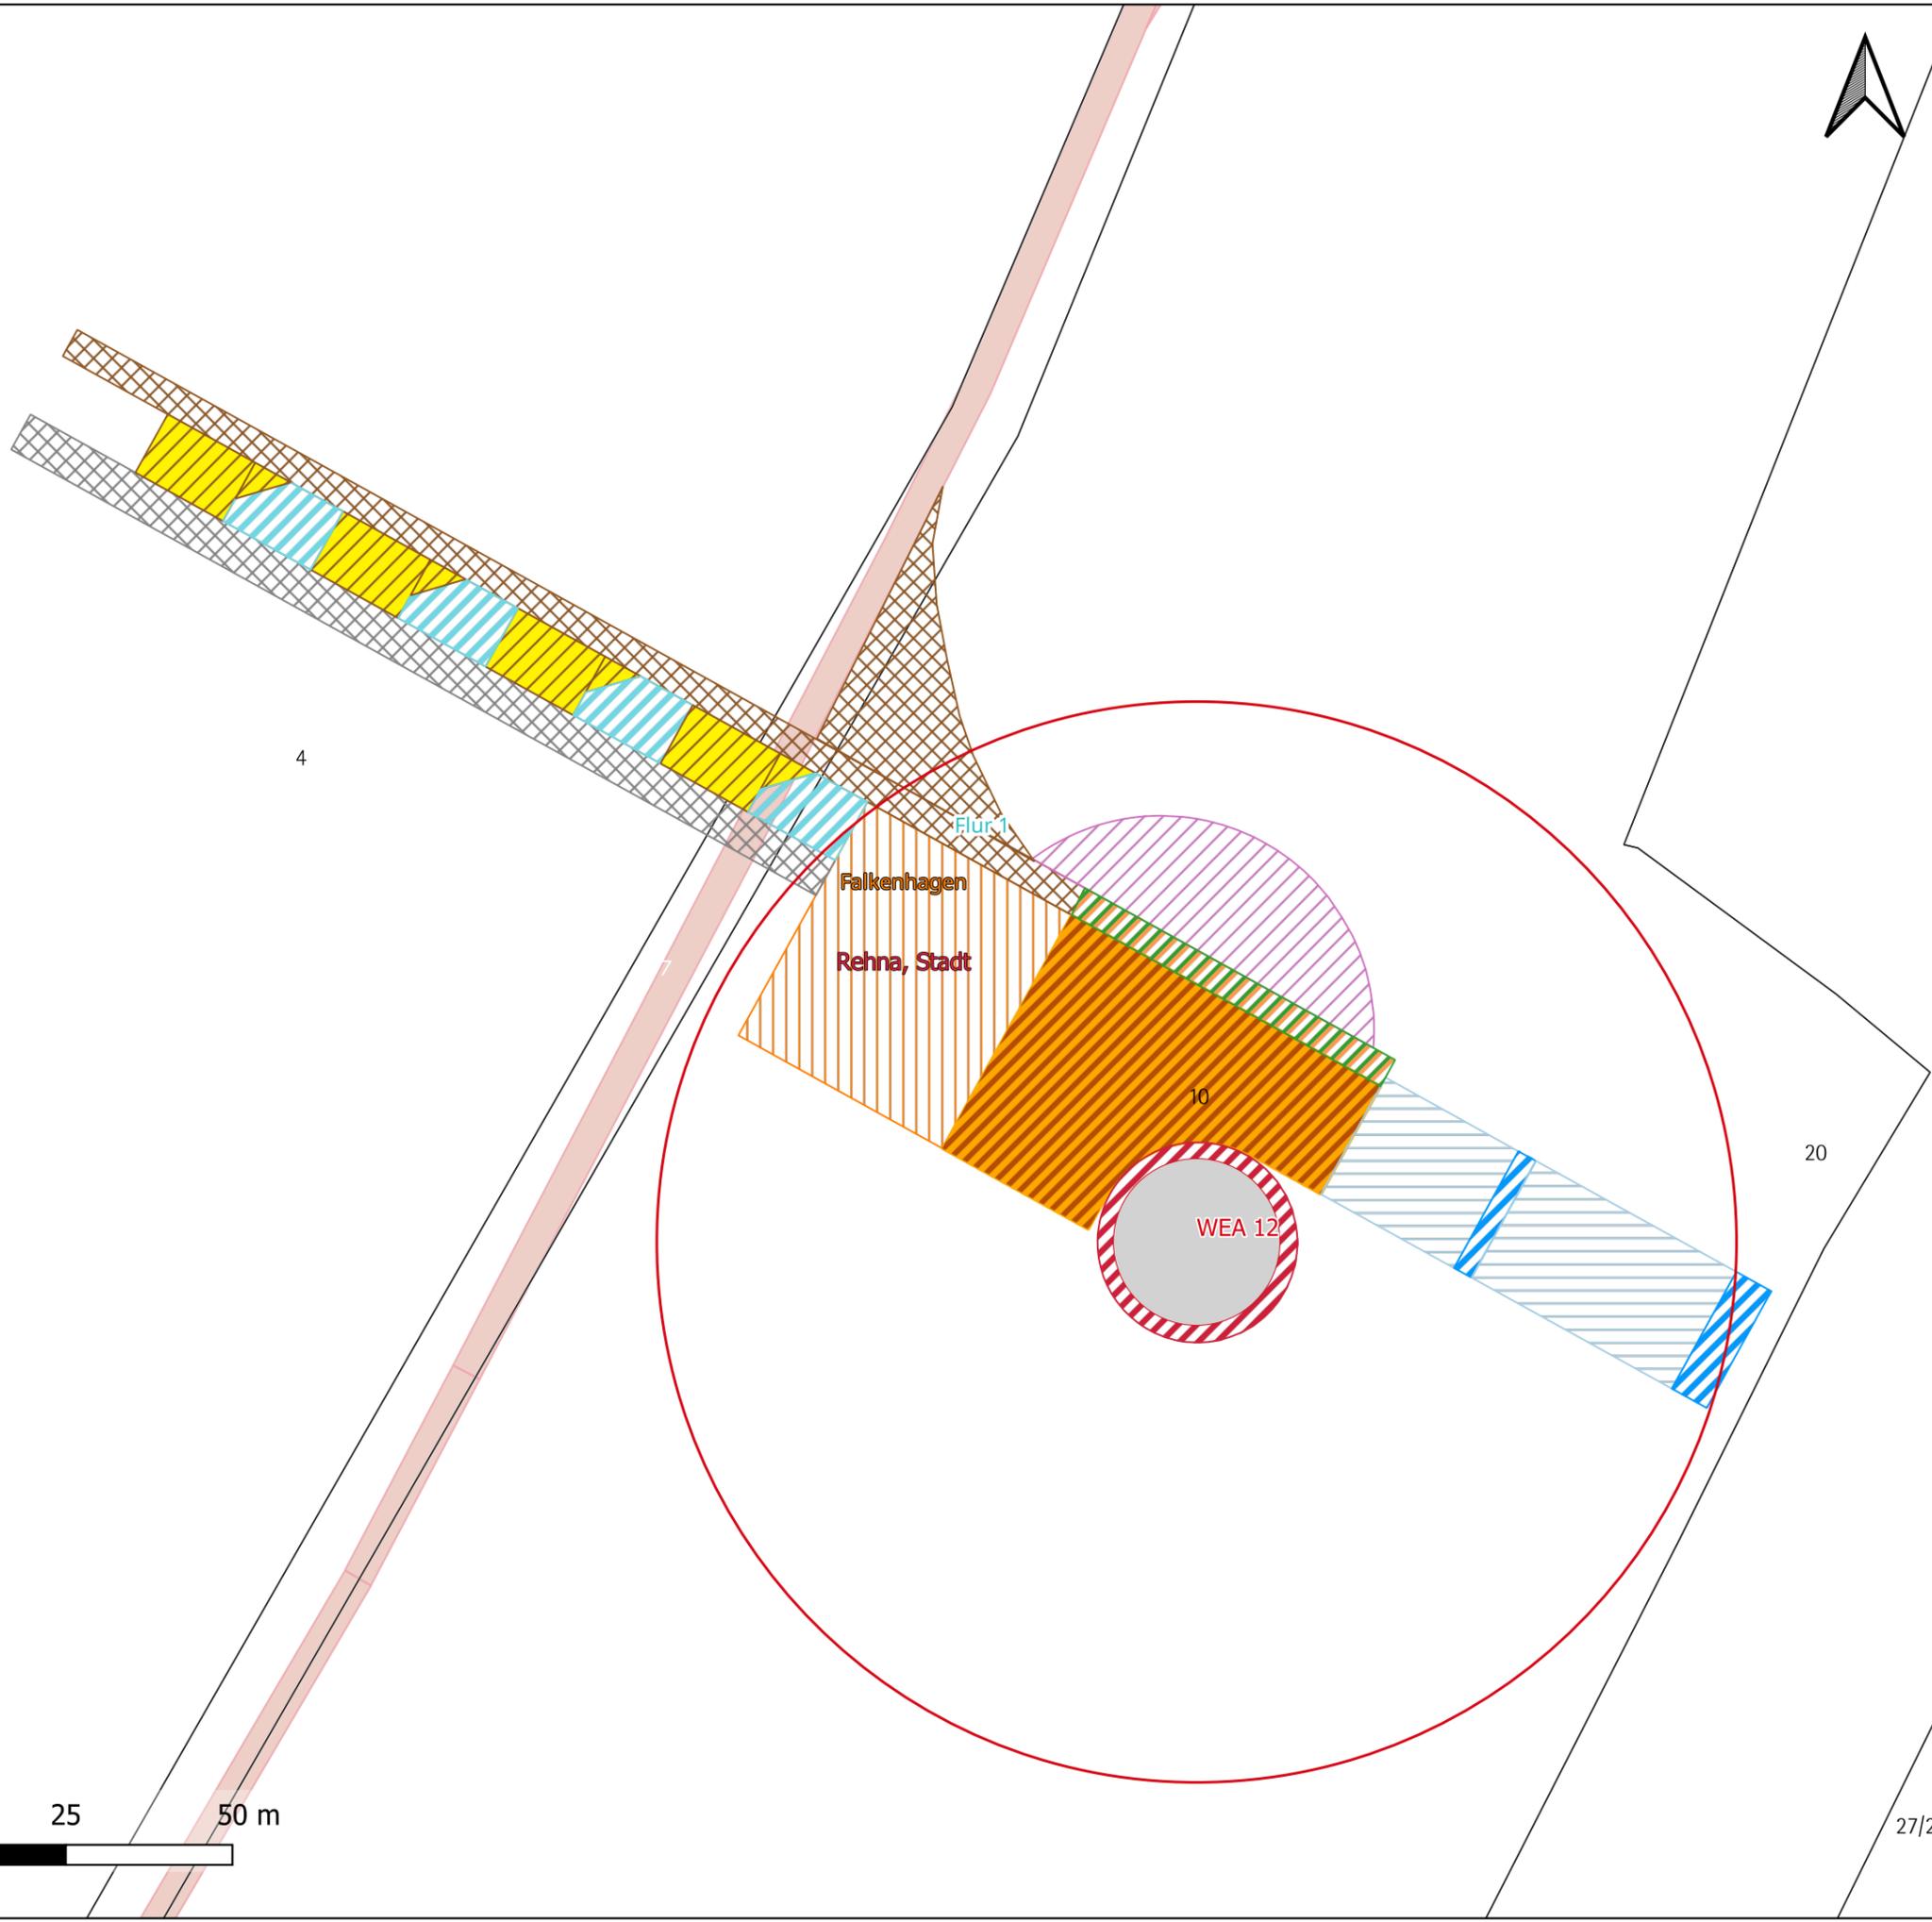

Legende

-  Gemeindegrenzen
 -  Gemarkungsgrenzen
 -  Flurgrenzen
 -  Flurstücke
 -  Zuwegung ReFa1
 -  WEA Rotor
-
- WEA Nutzung**
 -  Fundament
 -  Erdaufschüttung
 -  Ausweichfläche
 -  Fläche für Hauptkran
 -  Fläche für Hilfskran
 -  Fläche für Kranausleger
 -  Fläche für Rotorblatt
 -  Montagefläche
 -  Stützböcke für Rotorblatt
 -  Überschwenkbereich Hauptkran
 -  Zufahrt Baufläche
 -  Trichter
 -  Zuwegung



Planungs-
vorhaben: Windpark Rehna-Falkenhagen 2
(RREP-Nr. 02/18, Stand 11/2018)

Planinhalt: Genehmigungsantrag nach BImSchG
2.3.c Standortkarte - WEA 12

Bundesland: Mecklenburg-Vorpommern
Planregion: Westmecklenburg
Landkreis: Nordwestmecklenburg
Verw.einheit: Amt Rehna
Gemeinde: Stadt Rehna
Gemarkung: Falkenhagen
Flur: 1
Flurstück: 10
Standort: RW: 235744,5; HW: 5968932

Bezugssystem: ETRS 89 UTM Zone 33; EPSG: 25833
Plangröße: DIN A3 Maßstab: 1:1.000
Datum: 12.05.2021
Bearbeiter: Schubert

Vorhaben-
träger: KNE Windpark Nr. 17 GmbH & Co.KG
Obotritenring 40
19053 Schwerin

Planungs-
büro: Plan BC GmbH
Rosestraße 22
95448 Bayreuth
Tel.: +49 (0)921 78774835
E-Mail: info@plan-bc.de
www.plan-bc.de



Datum Entwurfsverfasserin Mariella Schubert

