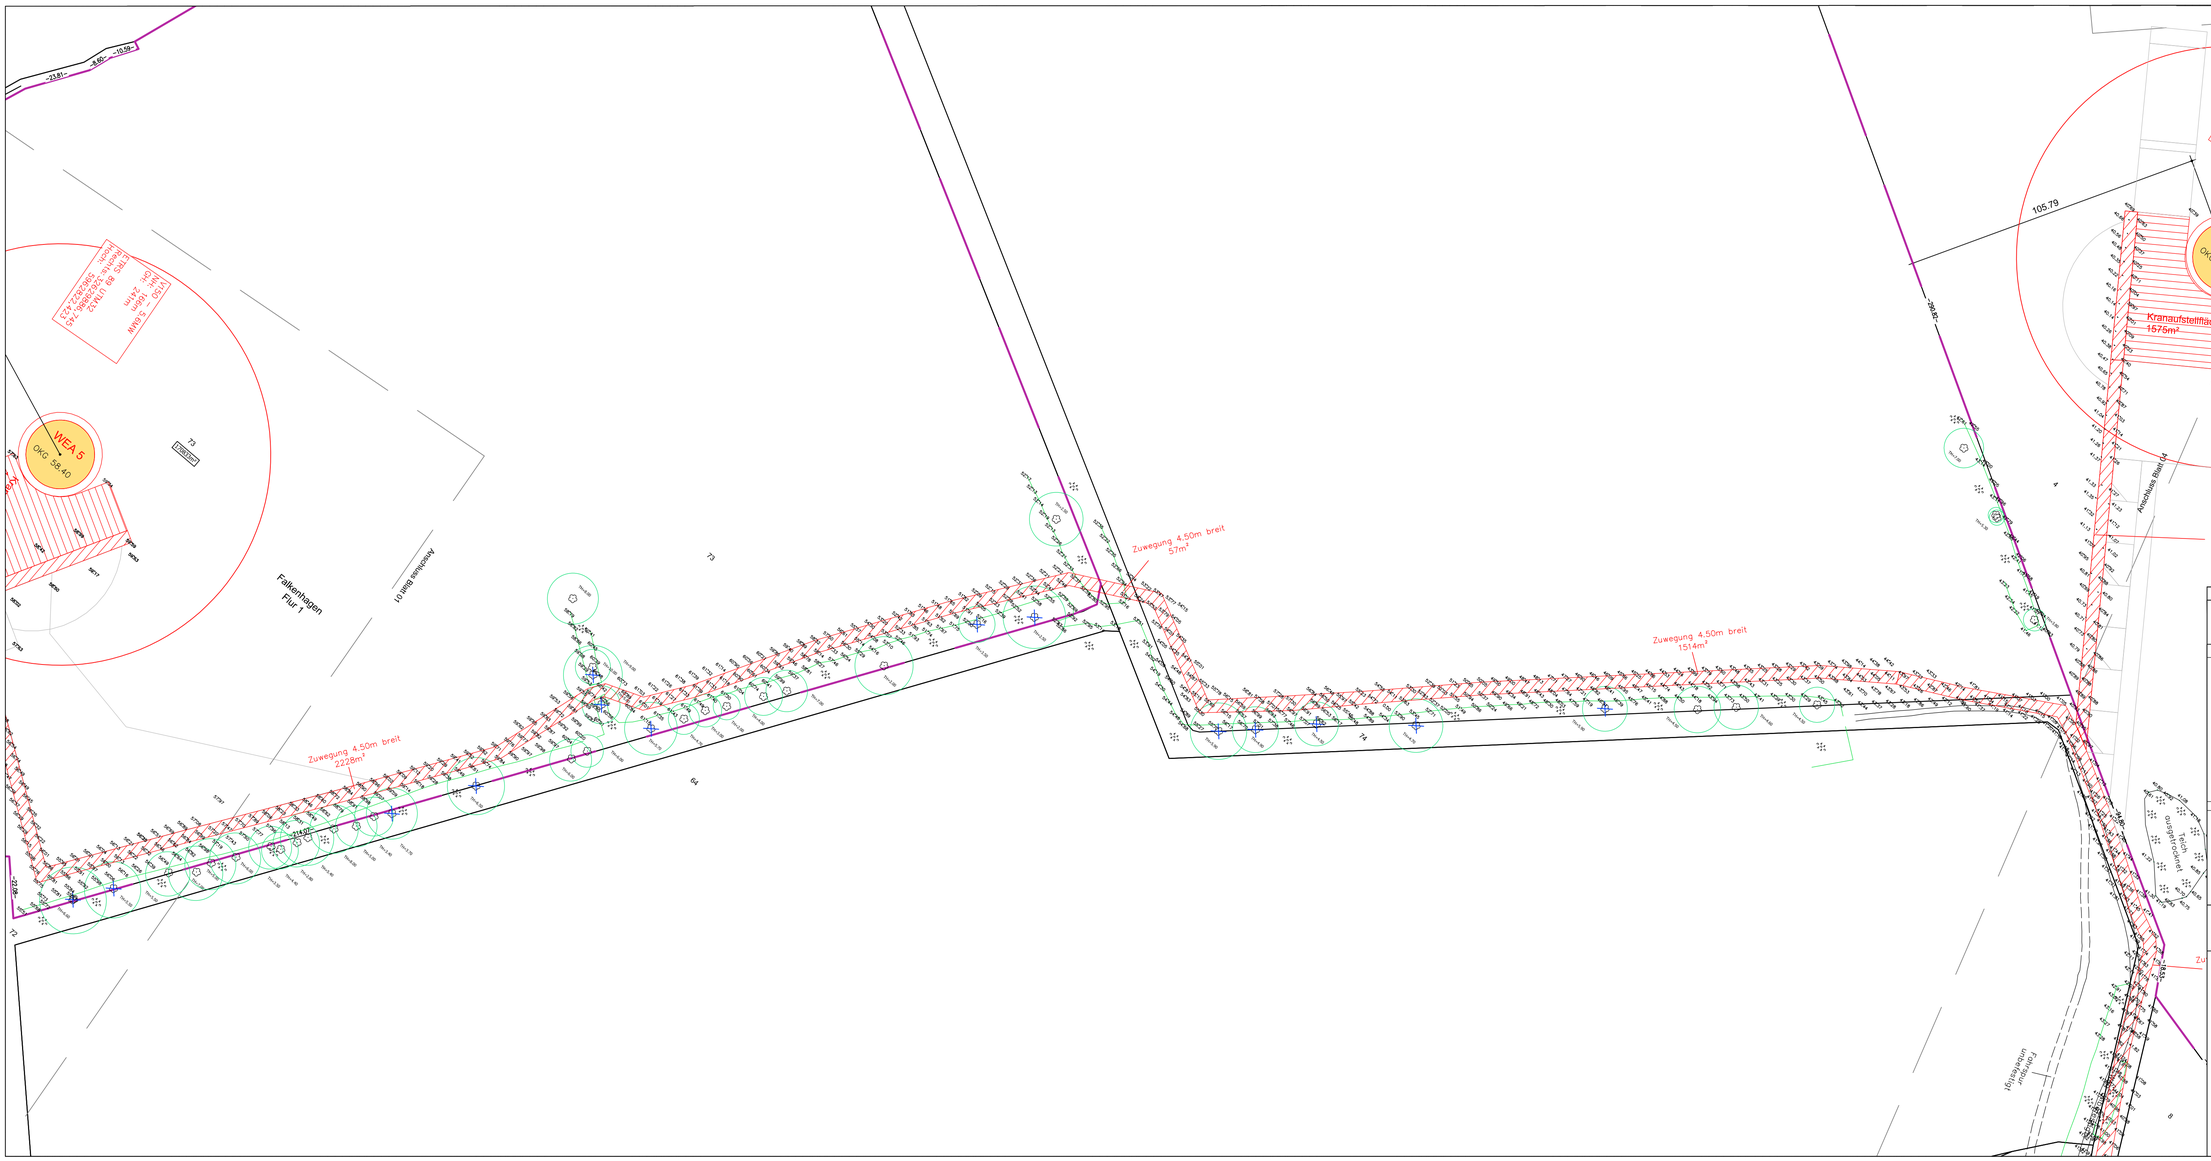

Hinweise

Die dargestellten Grenzen des Liegenschaftskatasters (ALKIS) wurden nicht in der Örtlichkeit überprüft.

Schraffuren

- Erschließung (neu) Kranstellfläche
- Erschließung (neu) Zuwegung
- Flächen, die von Baulasten betroffen sind (§ BauVorlVO M-V vom 10.07.06 Anlage 1)
- Straßenverkehrsflächen/ Verkehrsflächen besonderer Zweckbestimmung (§ PlanzV '90 Pkt.5)
- Überbaute Fläche Fundament

Linien

- zu beseitigende bauliche Anlagen oder Baulste (§ BauVorlVO M-V vom 10.07.06 Anlage 1)
- Baugrenze (§ PlanzV '90 Pkt. 3.5)
- Baulinie (§ PlanzV '90 Pkt. 3.4)
- Grenzen des Grundstücks (§ BauVorlVO M-V vom 10.07.06 Anlage 1)
- amtliche Flurstücksgrenze
- Flurstücksgrenzen bedürfen noch einer Überprüfung in der Katasterdokumentation
- Flurgrenze
- Gemarkungsgrenze

Punkte

- Wasserein/auf
- Schacht
- Laterne elektrisch
- Laubbaum THr Traufhöhe
- Nadelbaum THr Traufhöhe
- 20,00 Top.-Punkt mit Höhenangabe

Texte

Whs	Wohnhaus
Wwh	Wochenendhaus
Ga	Garage
Cp	Carport
Wkst	Werkstatt
Schp	Schuppen
Ter	Terrassen
Z	Zufahrt
vgrau	Verbundpflaster grau

V E R M E S S U N G S B Ü R O A P O L O N Y
Dipl.-Ing. Ulrike Schirm
Öffentlich bestellter Vermessungsingenieur
Bützower Straße 24, 19217 Rehna
Tel.:038872-60325 Fax:038872-60364 E-Mail:info@geo-land-mv.de

Lage- & Höhenplan

Maßstab 1:1000

Blatt 3 von 7

Landkreis: Nordwestmecklenburg
Gemarkung: Falkenhagen
Flur: diverse
Flurstück(e): diverse

GB-Nr.: 19928

Format: 1085 x 297
Lagesystem: ETRS89 UTM (Zone32)
Höhensystem: DHHN2016 (NHN)

Bearbeiter: Ulrike Görze
Rehna, den 12.05.2021

ÖFFENTLICH BESTELLTE VERMESSUNGSINGENIEURIN DIPL.-ING. ULRIKE SCHIRM 97

Angefertigt aufgrund amtlicher Unterlagen und eigener örtlicher Arbeiten. Flächenberechnung auf der Grundlage vorhandener amtlicher Katasterunterlagen. Vervielfältigungen sind verboten.