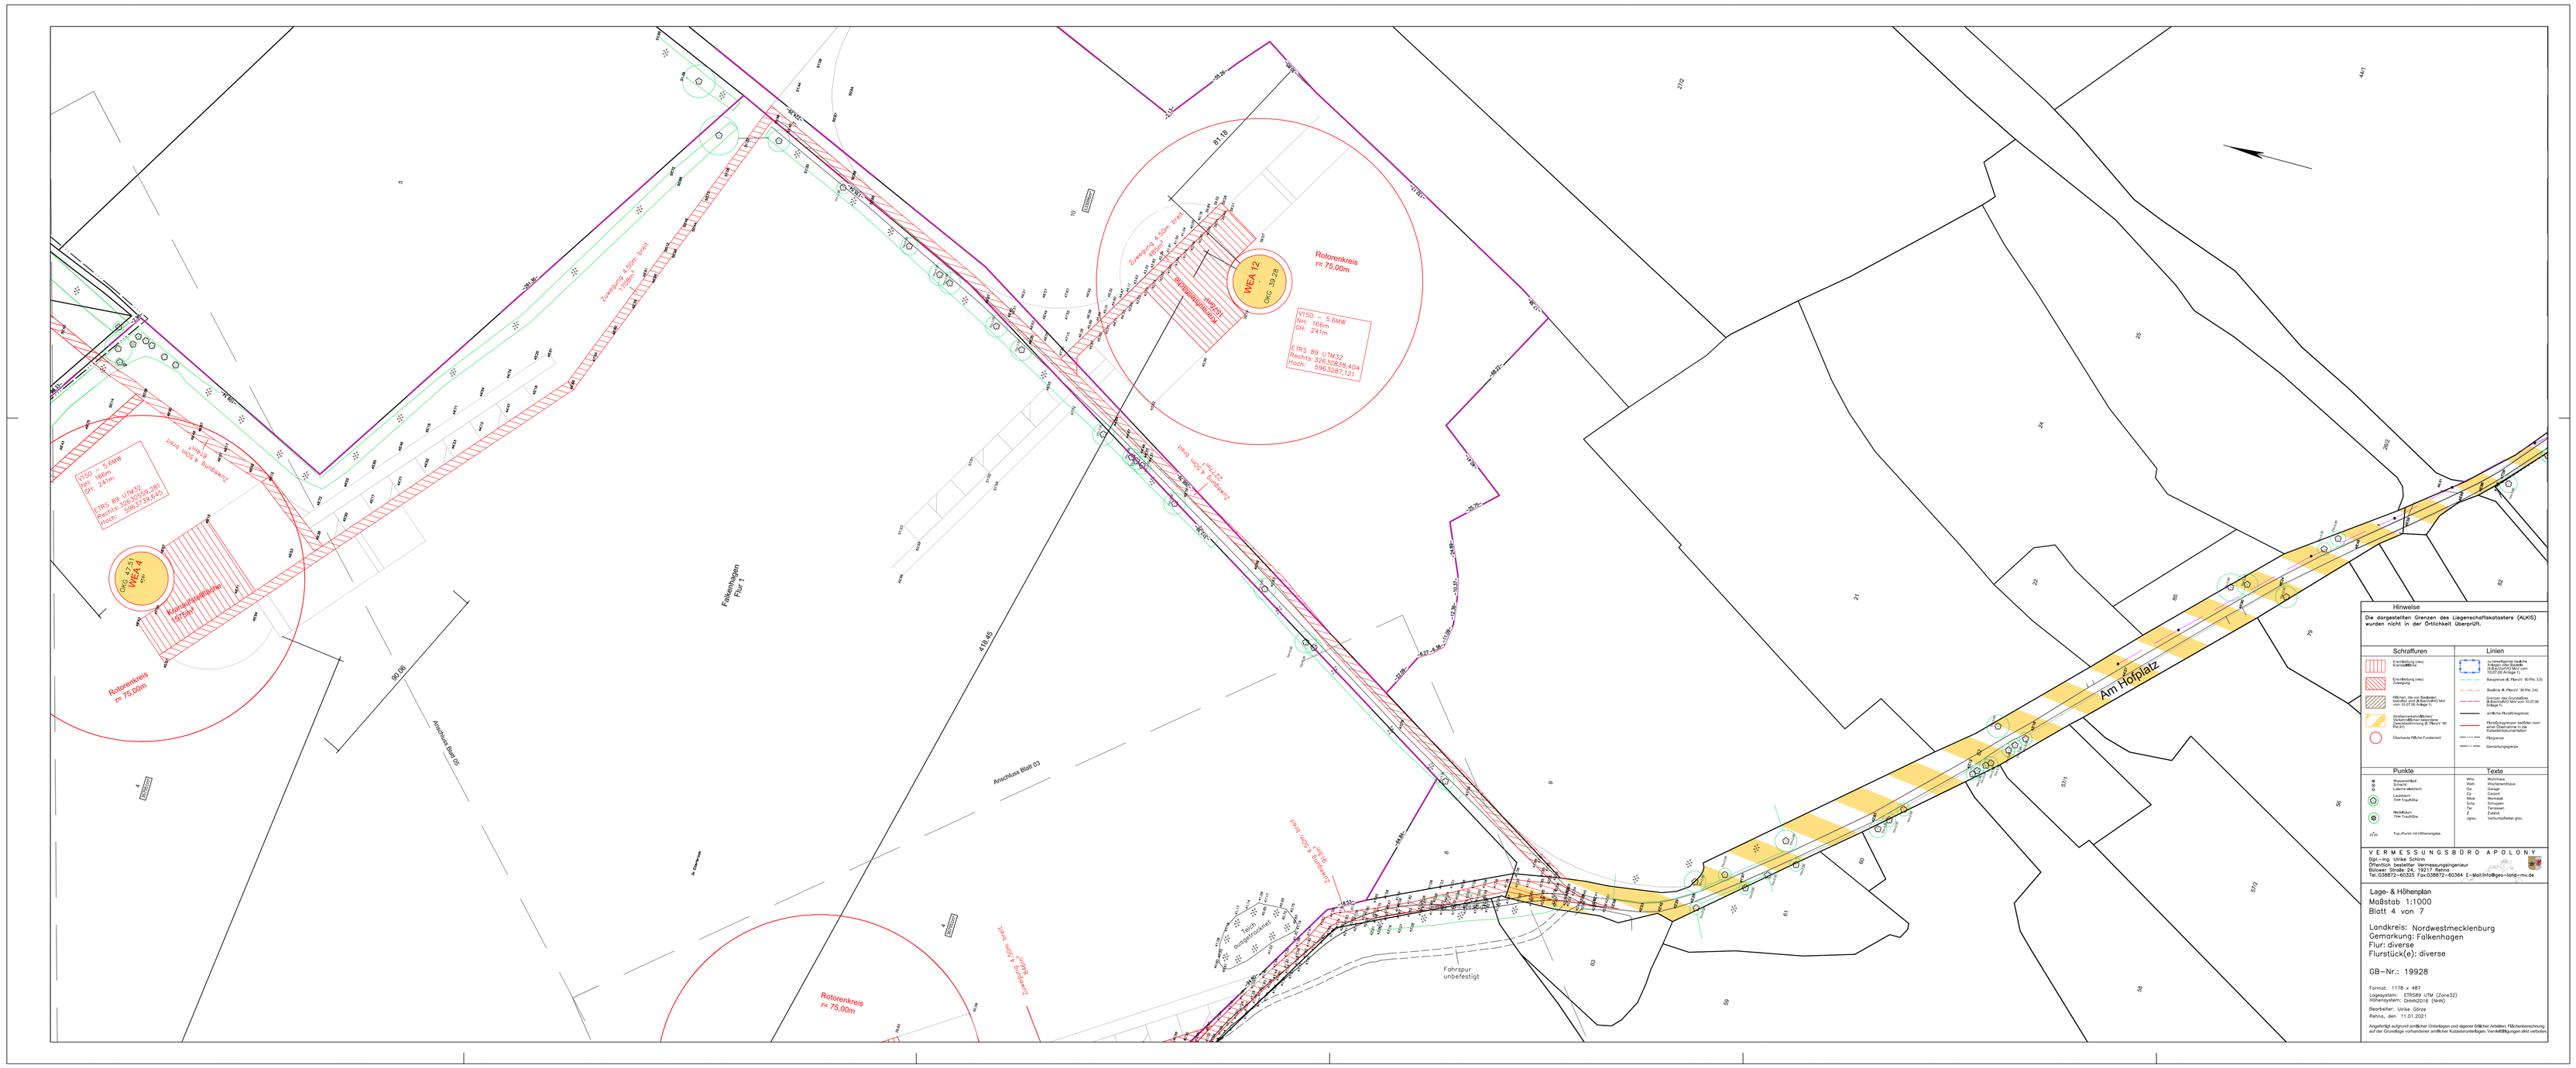
WEA 12
Ord. 39,28
Rotorenkreis
r= 75,00m
Zuwegung 4,50m breit
Rotorblattlager
