




Erstellt am 01.09.2022

Gemarkung: Blesewitz (13 3549)
Flur: 2
Flurstück: 35

Gemeinde: Blesewitz (13 0 75 013)
Landkreis Vorpommern-Greifswald
Lage:

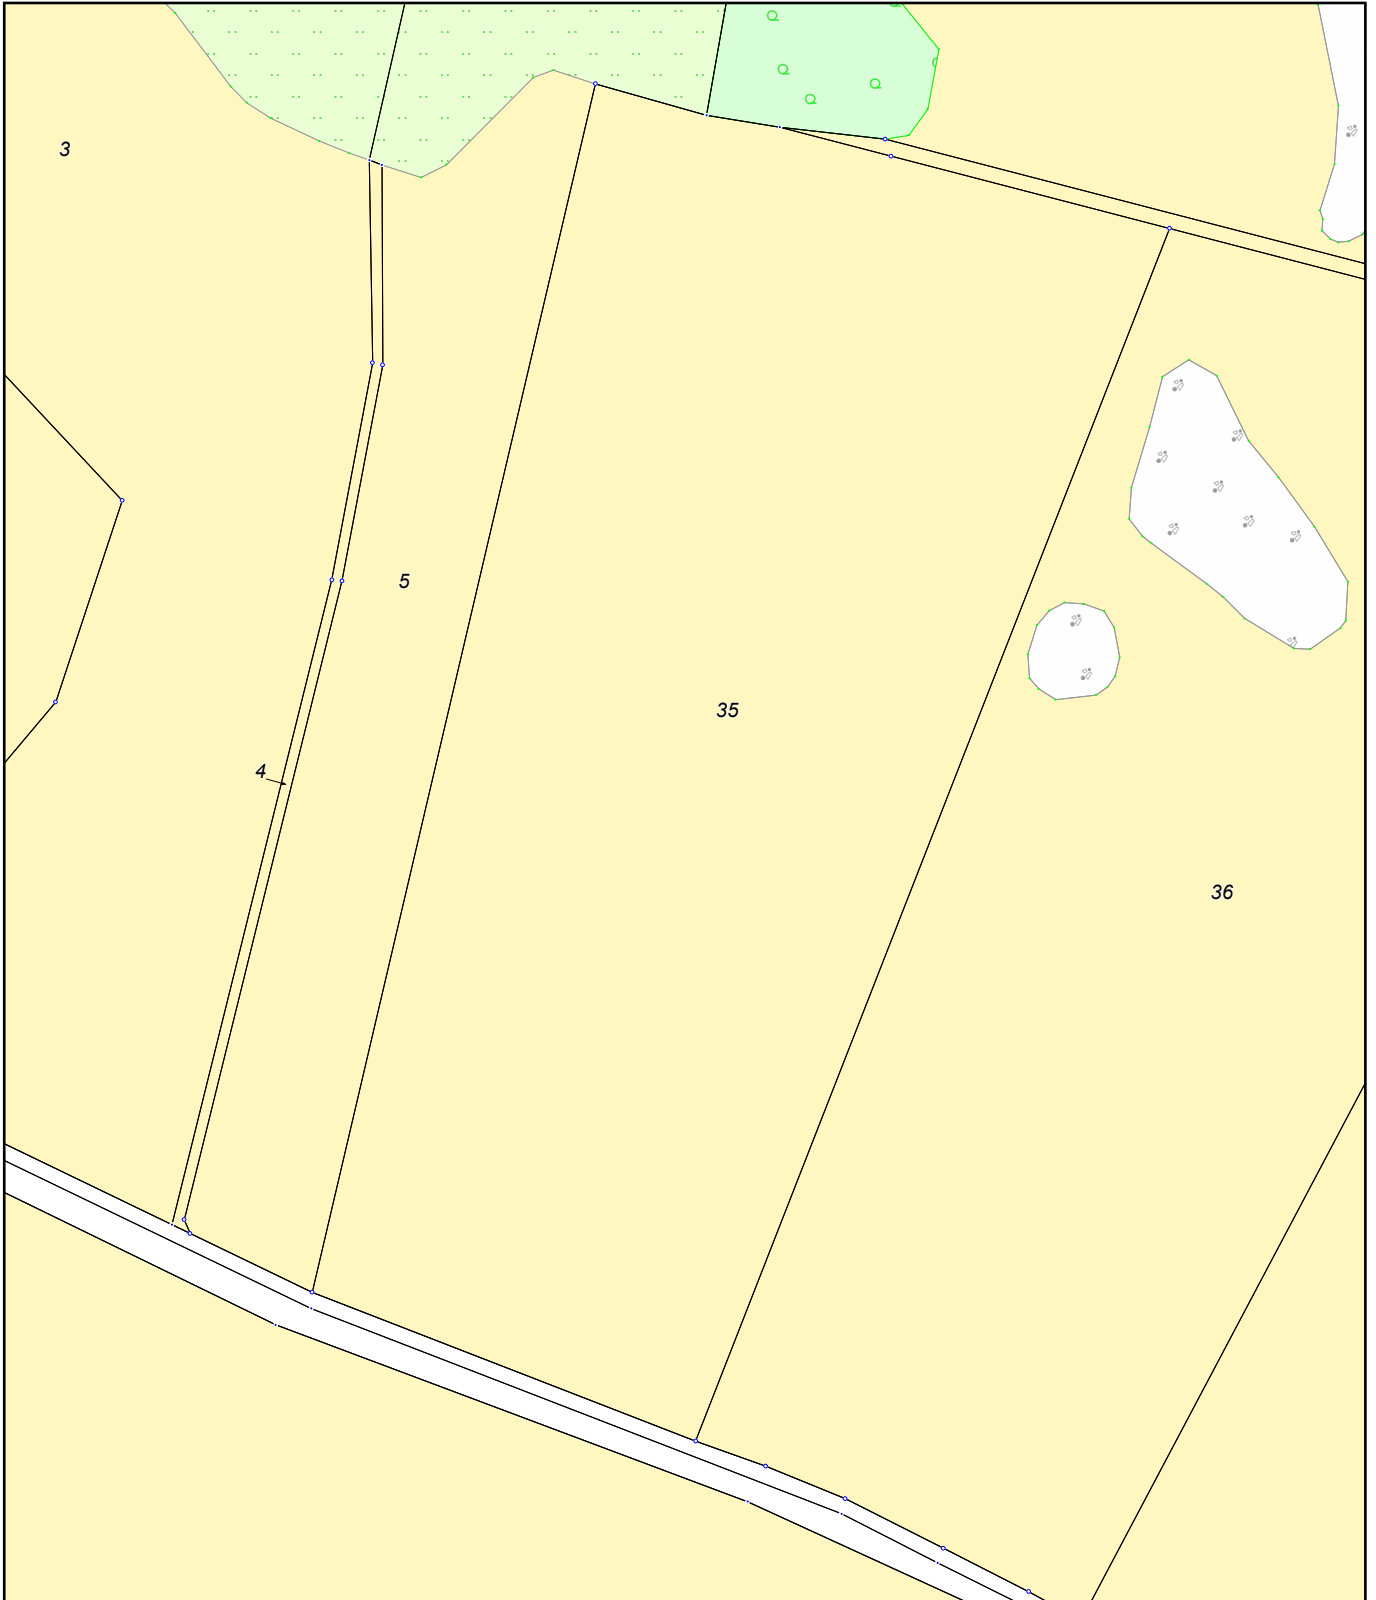

MV1694
0 25 50 75 Meter
Maßstab 1:2500

© Vermessungs- und Geoinformationsbehörden Mecklenburg-Vorpommern
Vervielfältigung, Weiterverarbeitung, Umwandlung, Weitergabe an Dritte oder Veröffentlichung bedarf der Zustimmung
der zuständigen Vermessungs- und Geoinformationsbehörde. Davon ausgenommen sind Verwendungen zu
innerdienstlichen Zwecken oder zum eigenen, nicht gewerblichen Gebrauch (§ 34 Abs. 1 GeoVermG M-V).
Gefertigt durch: Golnik, Andreas / Dipl.-Ing. (FH), ÖbVI, 18059 Rostock