




## **ARCADIS Ost 1 Offshore-Windpark**

### **Park Layout 1:250 000 Lageplan**

ELiA Kapitel 2.1 Topographische Karte 1:250 000

Änderungsgenehmigungsverfahren im Sinne von § 16 Bundes -  
Immissionsschutzgesetz (BImSchG)

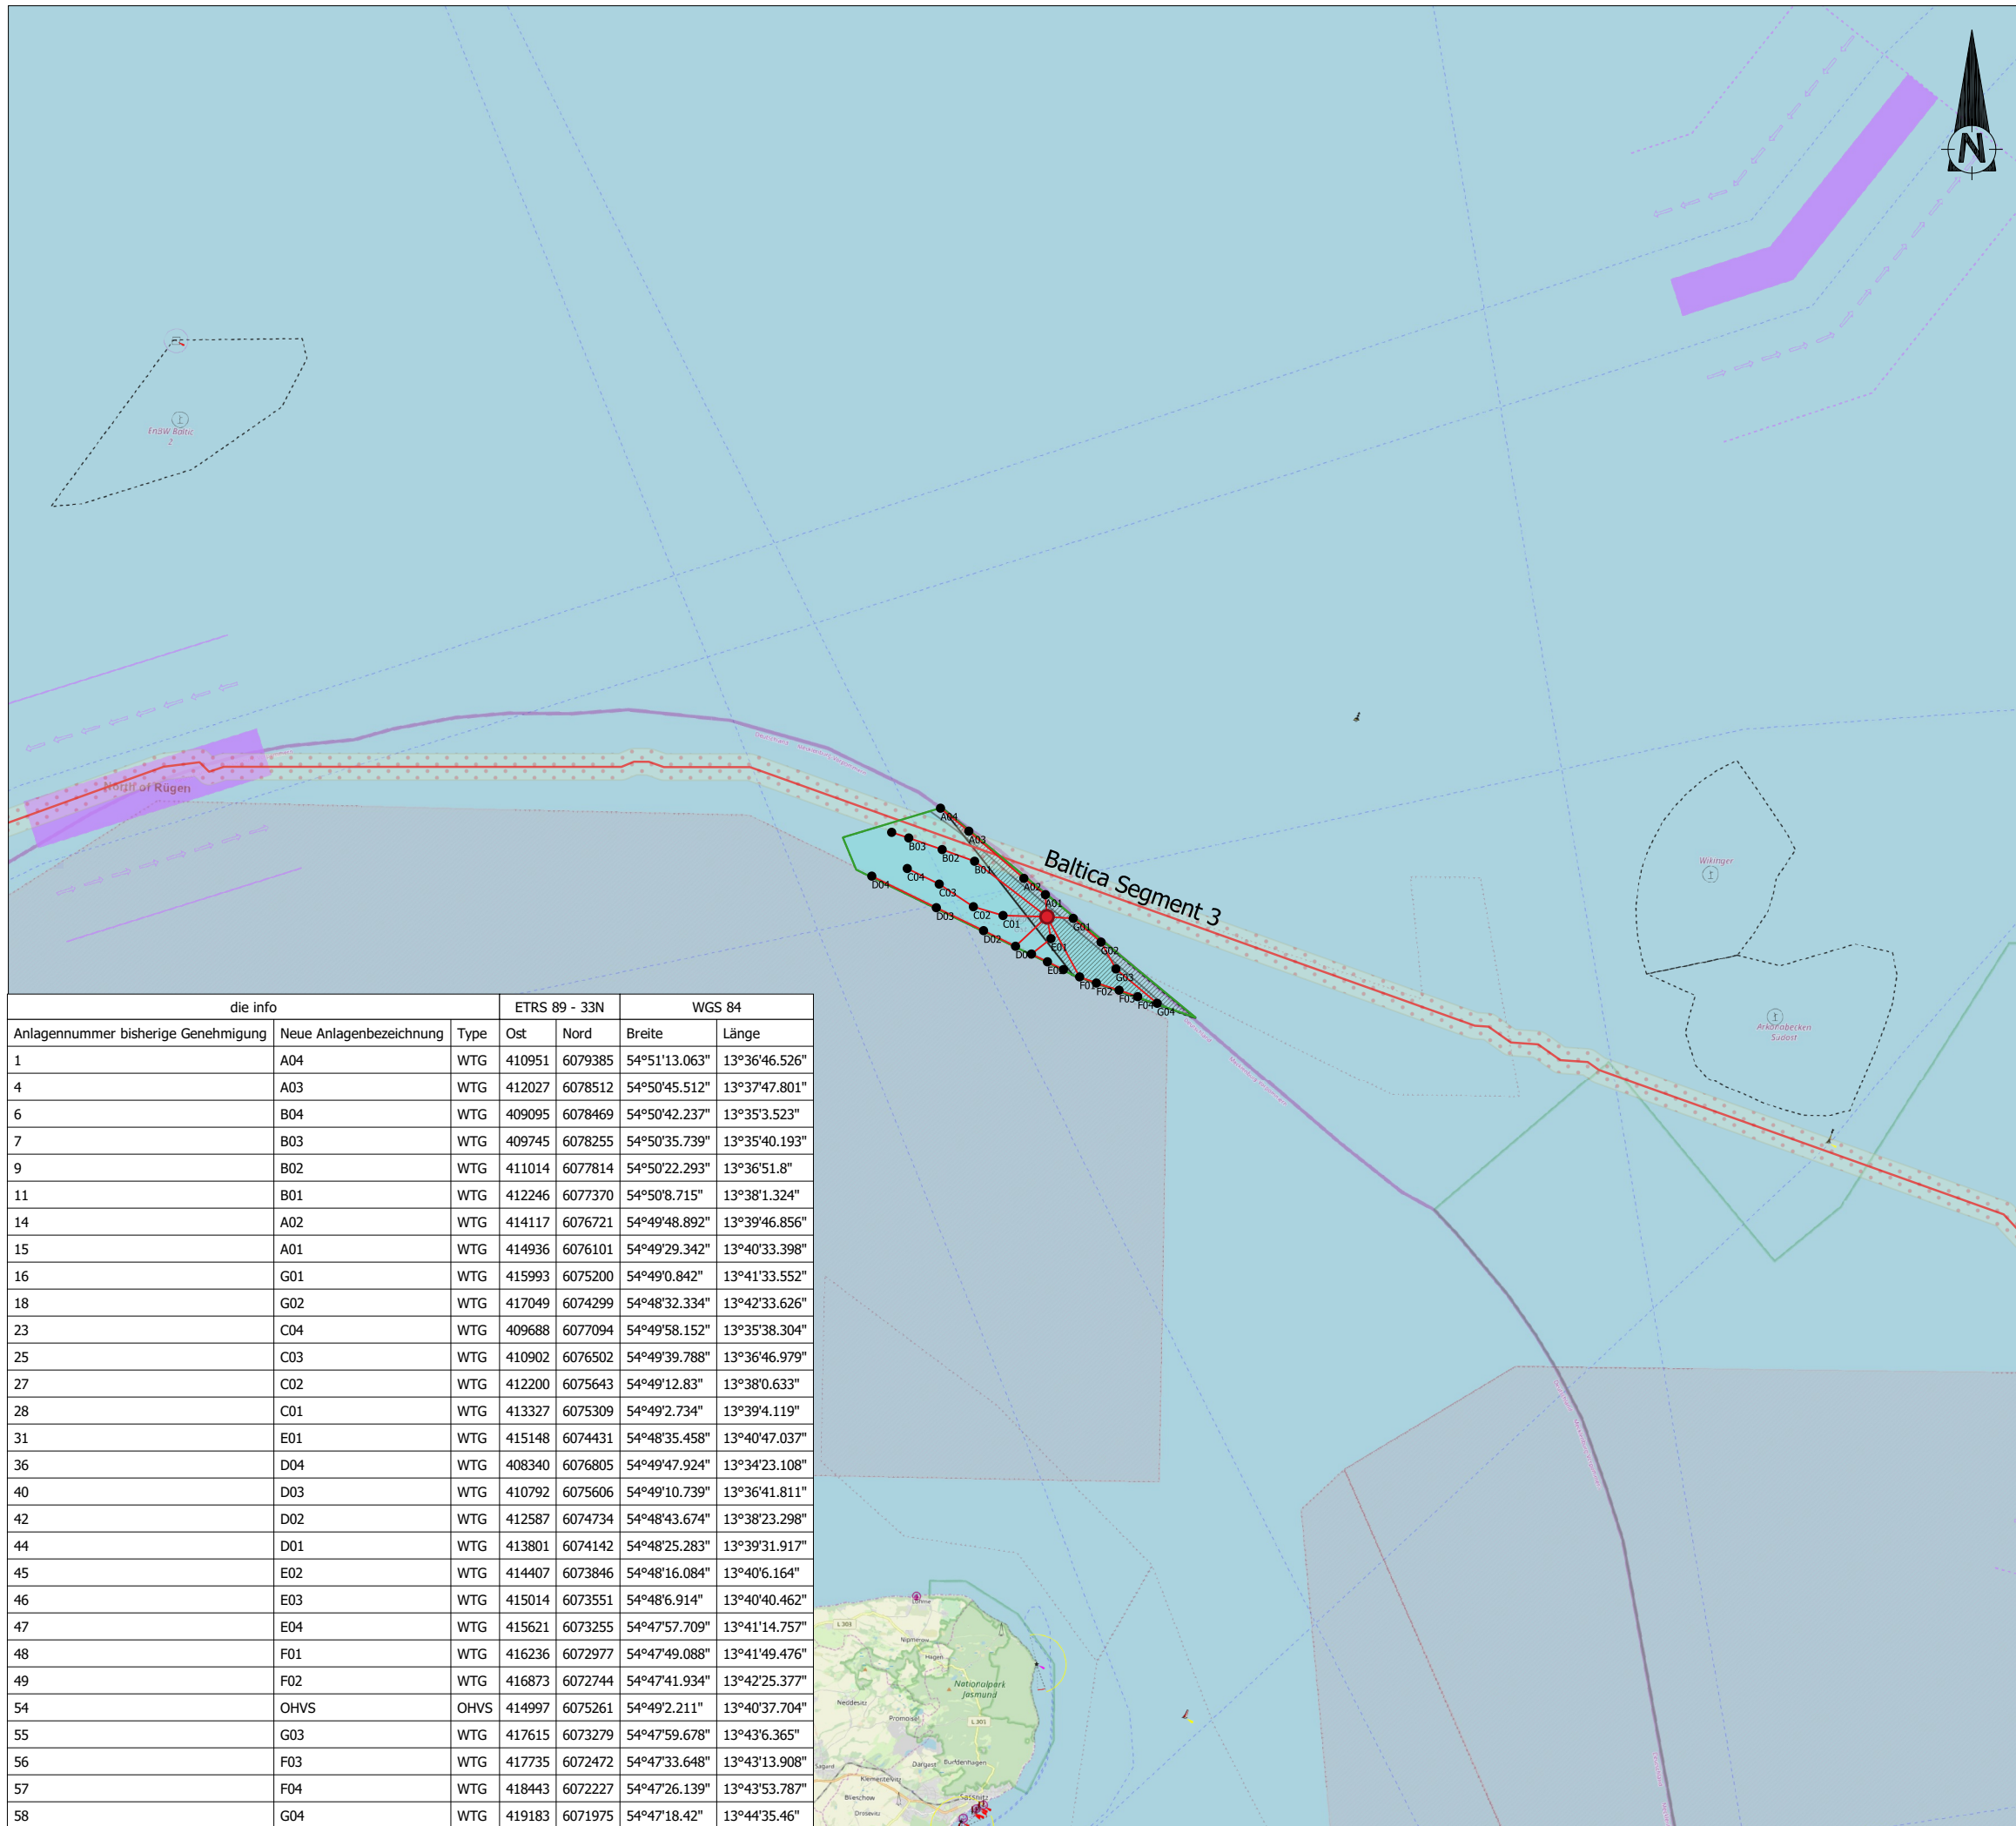

- ### LEGENDE
- ARCADIS Ost 1 Vorhabengebiet
  - Schießgebiet
  - Kommunikationskabel Sicherheitszone
  - Kommunikationskabel
  - Innerpark Verkabelung
  - OWEA
  - USP

die info			ETRS 89 - 33N		WGS 84		
Anlagennummer	bisherige Genehmigung	Neue Anlagenbezeichnung	Type	Ost	Nord	Breite	Länge
1		A04	WTG	410951	6079385	54°51'13.063"	13°36'46.526"
4		A03	WTG	412027	6078512	54°50'45.512"	13°37'47.801"
6		B04	WTG	409095	6078469	54°50'42.237"	13°35'3.523"
7		B03	WTG	409745	6078255	54°50'35.739"	13°35'40.193"
9		B02	WTG	411014	6077814	54°50'22.293"	13°36'51.8"
11		B01	WTG	412246	6077370	54°50'8.715"	13°38'1.324"
14		A02	WTG	414117	6076721	54°49'48.892"	13°39'46.856"
15		A01	WTG	414936	6076101	54°49'29.342"	13°40'33.398"
16		G01	WTG	415993	6075200	54°49'0.842"	13°41'33.552"
18		G02	WTG	417049	6074299	54°48'32.334"	13°42'33.626"
23		C04	WTG	409688	6077094	54°49'58.152"	13°35'38.304"
25		C03	WTG	410902	6076502	54°49'39.788"	13°36'46.979"
27		C02	WTG	412200	6075643	54°49'12.83"	13°38'0.633"
28		C01	WTG	413327	6075309	54°49'2.734"	13°39'4.119"
31		E01	WTG	415148	6074431	54°48'35.458"	13°40'47.037"
36		D04	WTG	408340	6076805	54°49'47.924"	13°34'23.108"
40		D03	WTG	410792	6075606	54°49'10.739"	13°36'41.811"
42		D02	WTG	412587	6074734	54°48'43.674"	13°38'23.298"
44		D01	WTG	413801	6074142	54°48'25.283"	13°39'31.917"
45		E02	WTG	414407	6073846	54°48'16.084"	13°40'6.164"
46		E03	WTG	415014	6073551	54°48'6.914"	13°40'40.462"
47		E04	WTG	415621	6073255	54°47'57.709"	13°41'14.757"
48		F01	WTG	416236	6072977	54°47'49.088"	13°41'49.476"
49		F02	WTG	416873	6072744	54°47'41.934"	13°42'25.377"
54		OHVS	OHVS	414997	6075261	54°49'2.211"	13°40'37.704"
55		G03	WTG	417615	6073279	54°47'59.678"	13°43'6.365"
56		F03	WTG	417735	6072472	54°47'33.648"	13°43'13.908"
57		F04	WTG	418443	6072227	54°47'26.139"	13°43'53.787"
58		G04	WTG	419183	6071975	54°47'18.42"	13°44'35.46"

0                      5                      10                      15 km

B	24/09/2019	KVN	AKTUALISIEREN
A	16/09/2019	KVN	ERSTER ENTWURF
REV. NAME	REV. DATUM	ERSTELLT VON	BESCHREIBUNG

PROJEKT: **ARCADIS Ost 1  
OFFSHORE WINDPARK**

BETREFF: **Park Layout 1:250 000  
Lageplan**

Dok. name: **AO1-02-0001-PA-LAYOUT-NC-HISC-A3\_20190924**

Parkwind Sint Maartenstraat 5 3000 Leuven - Belgium tel: +32 (0)16 240 790 www.parkwind.eu		ERSTELLT VON:	DATUM:
		KVN	16/09/2019
FREIGEgeben:	FORMAT:	MAßSTAB:	
CSU	A3	1 : 250.000	
		Koordinatensystem:	
		ETRS89-33N	