**Vermessungs- und Geoinformationsbehörde**
**des Landkreises Ludwigslust-Parchim**
**und der Landeshauptstadt Schwerin**

Garnisonsstr. 1, Haus A
19288 Ludwigslust

| | |
|---|---|
| Gemarkung: | Kraak (13 0699) |
| Flur: | 3 |
| Flurstück: | 2 |
| Gemeinde: | Rastow (13 0 76 118)<br>Landkreis Ludwigslust-Parchim |
| Lage: | NICHT ERFASST in Rastow |

# Auszug aus dem Liegenschaftskataster

**Liegenschaftskarte MV 1:5000**

**Erstellt am 02.05.2022**

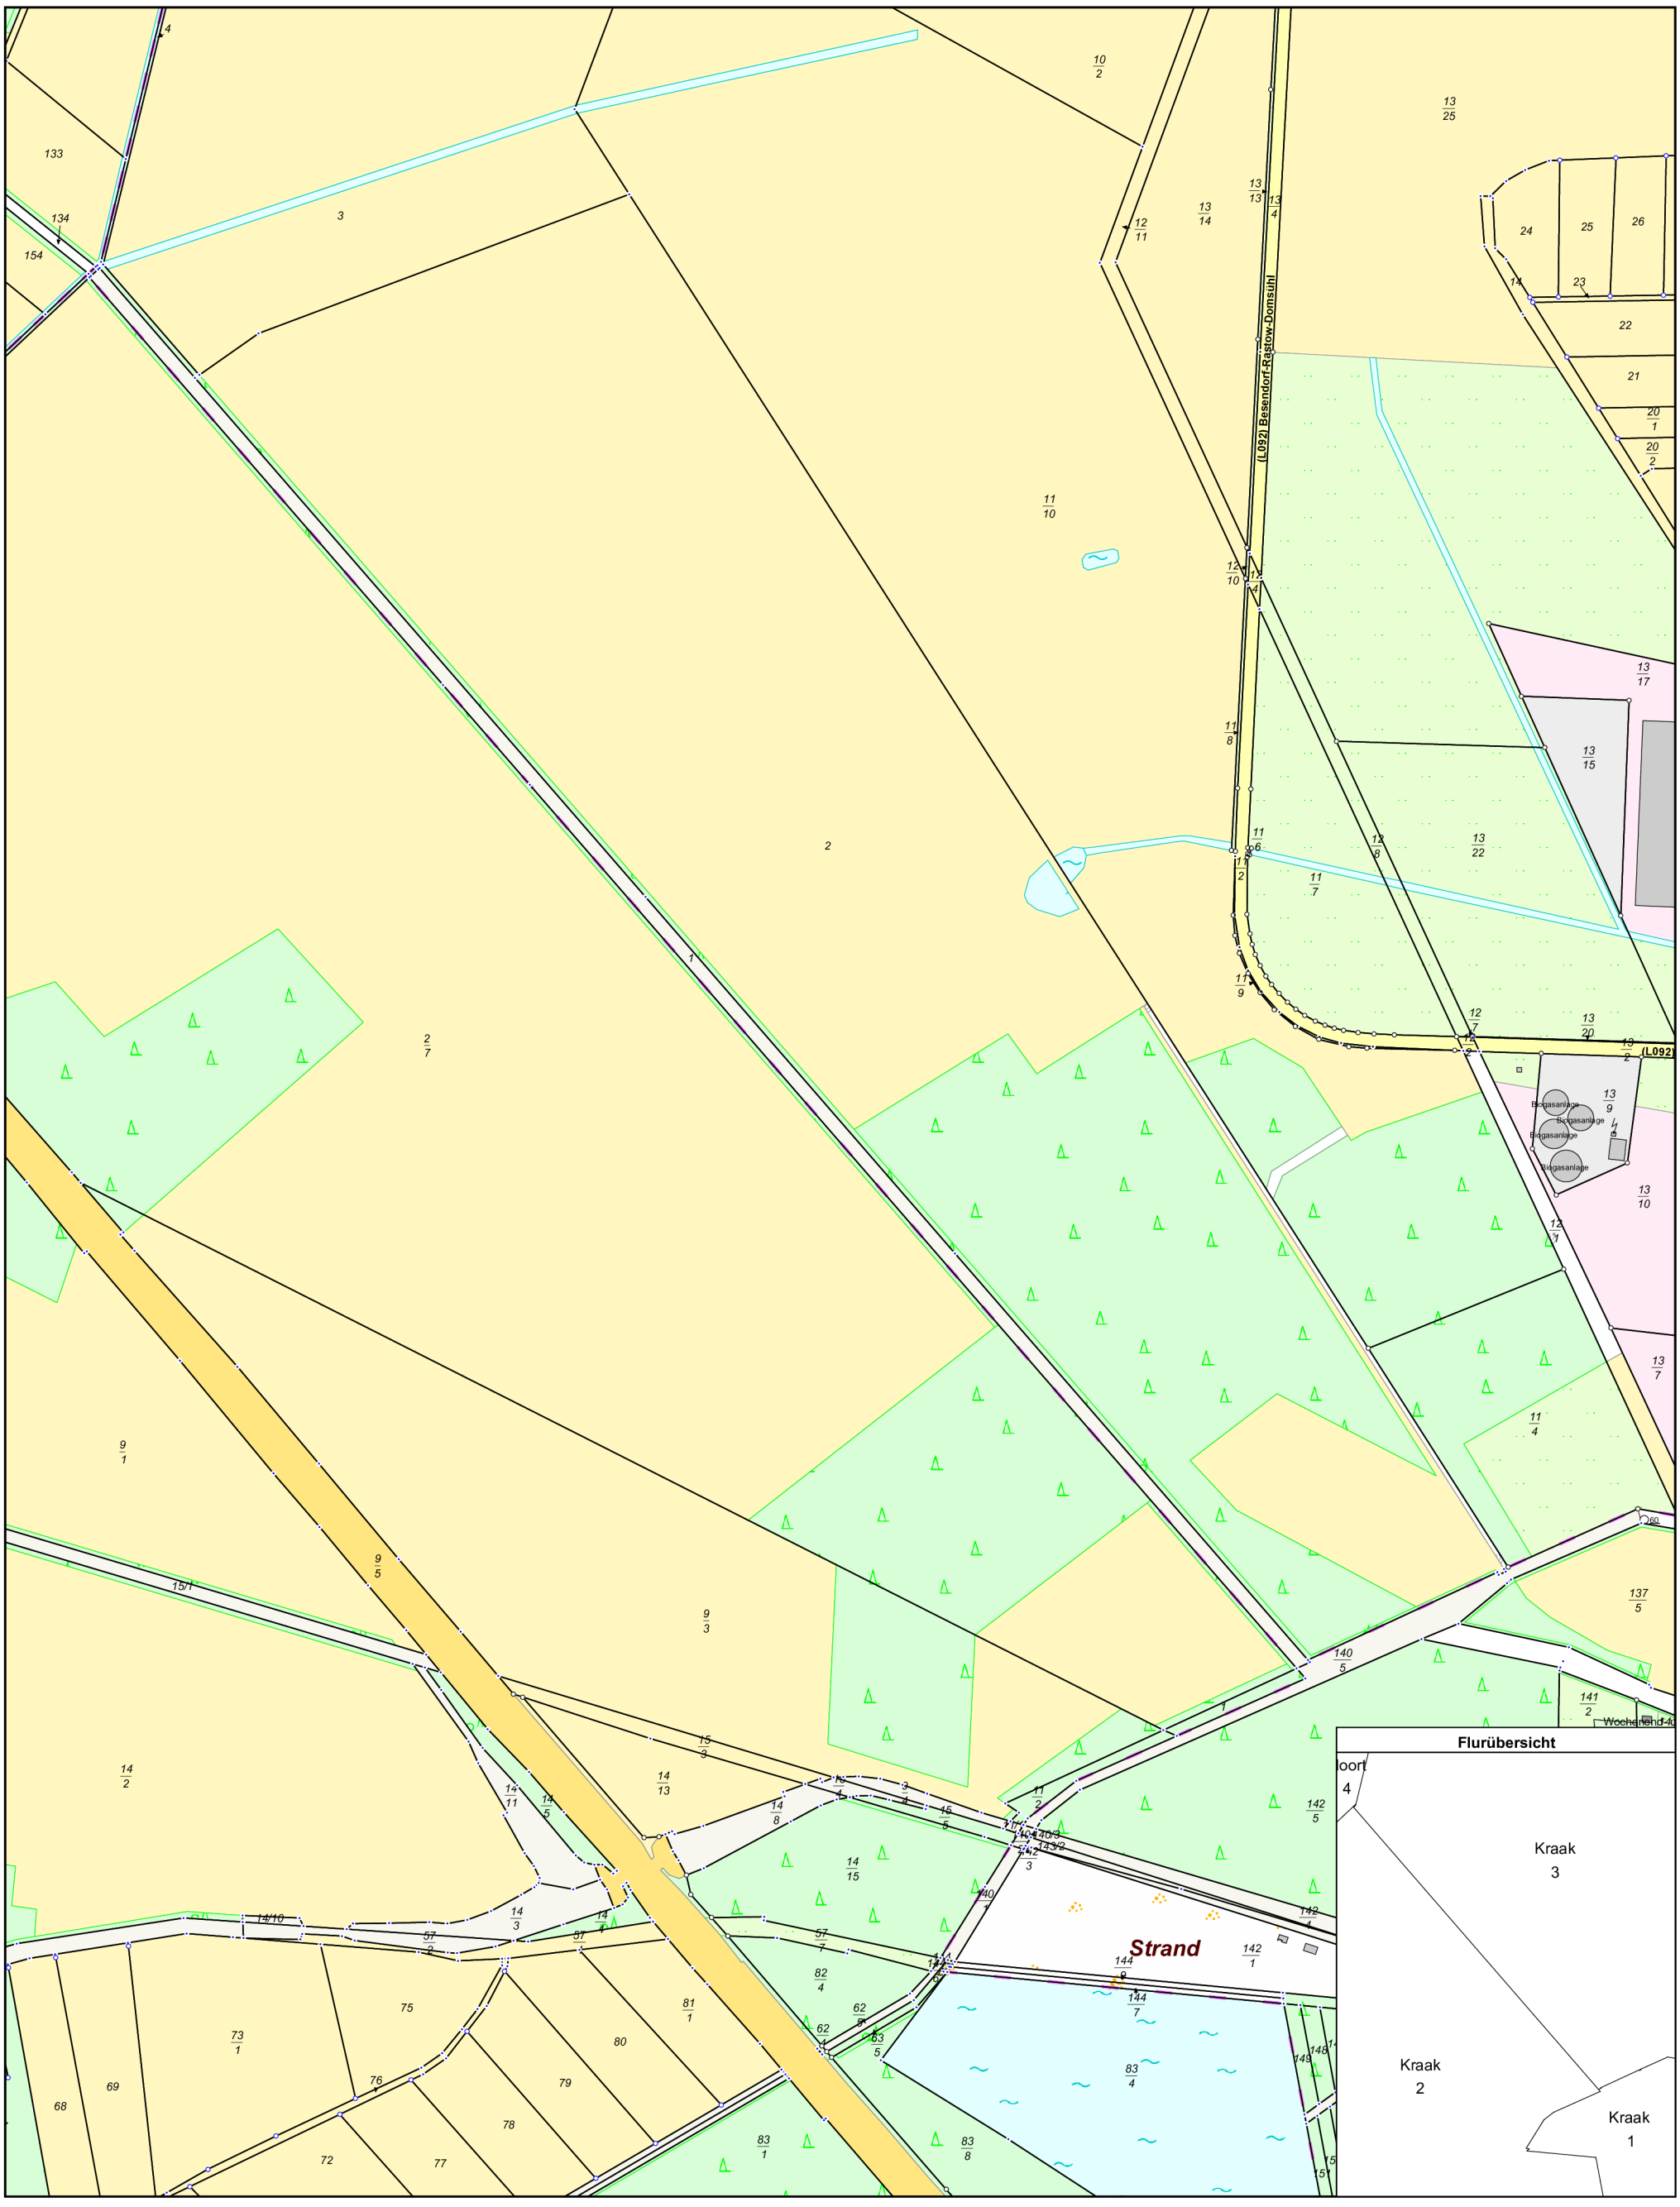


MV1690

0 50 100 150 200 Meter

Maßstab 1:5000

© Vermessungs- und Geoinformationsbehörden Mecklenburg-Vorpommern
Vervielfältigung, Weiterverarbeitung, Umwandlung, Weitergabe an Dritte oder Veröffentlichung bedarf der Zustimmung der zuständigen Vermessungs- und Geoinformationsbehörde.
Davon ausgenommen sind Verwendungen zu innerdienstlichen Zwecken oder zum eigenen, nicht gewerblichen Gebrauch (§ 34 Abs. 1 GeoVermG M-V).